




A (ESE)

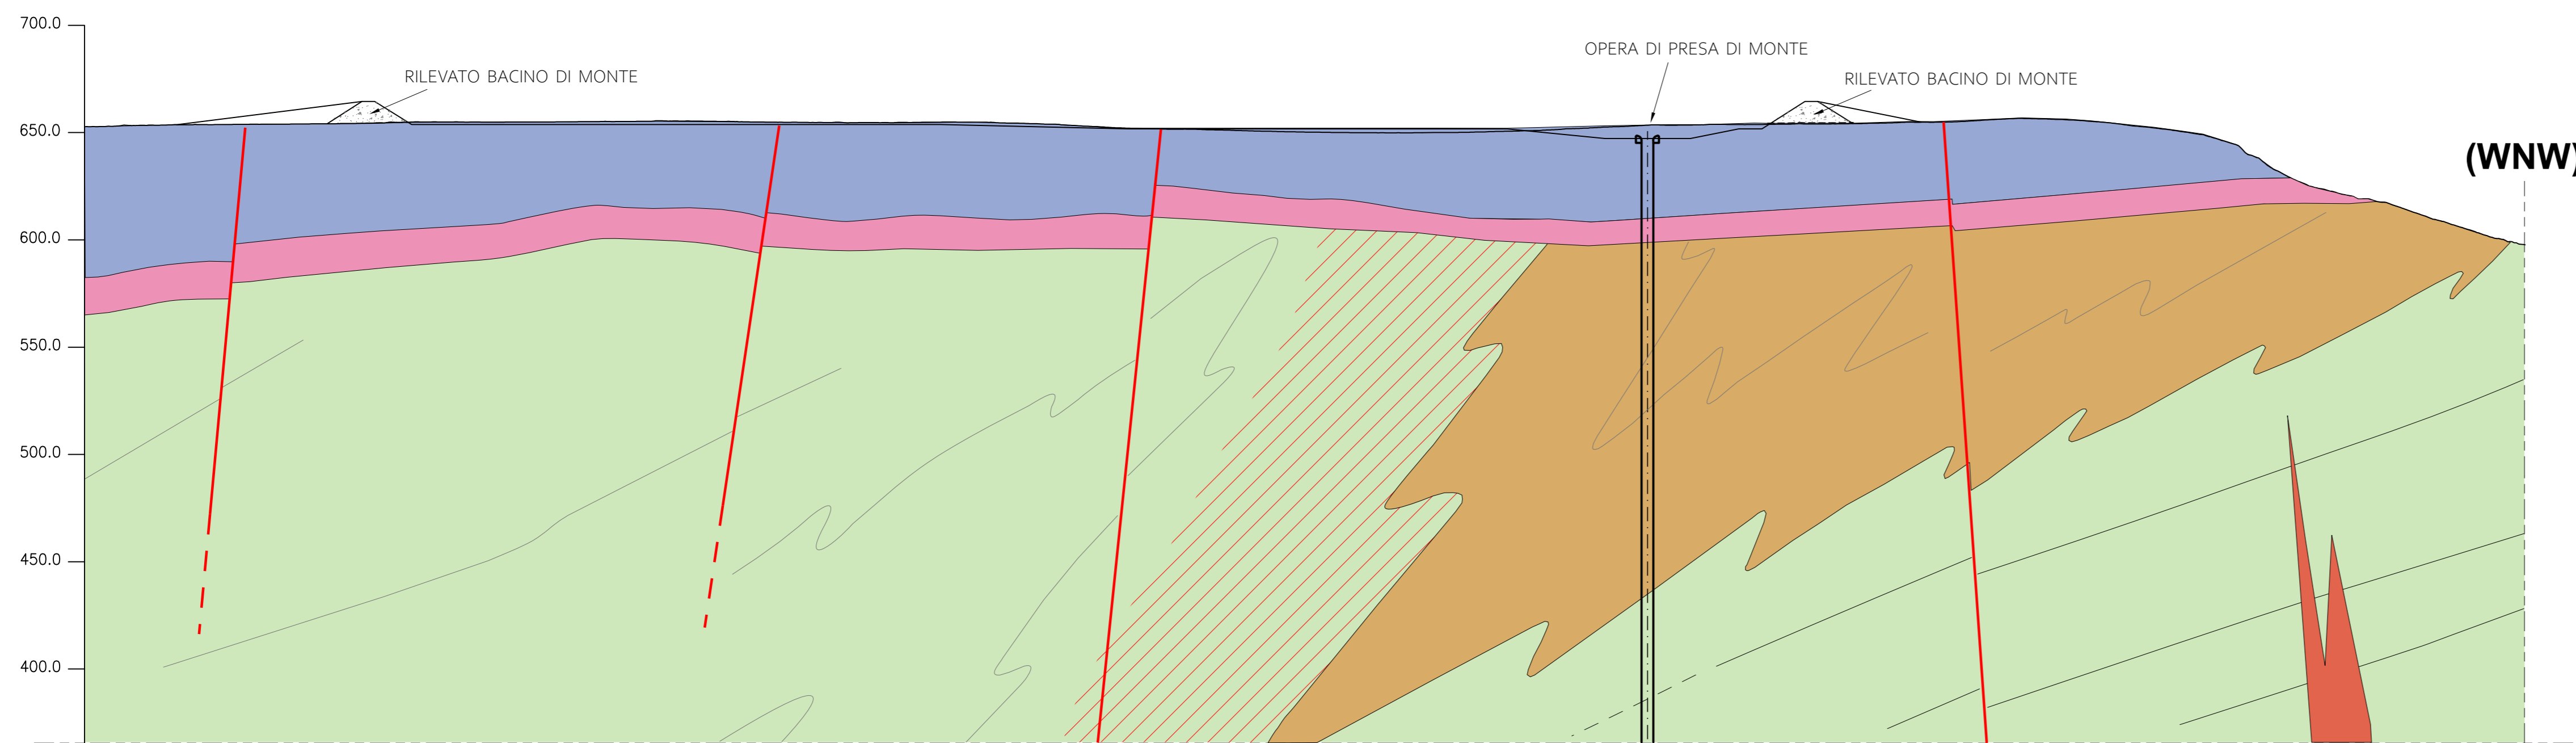

KEY MAP

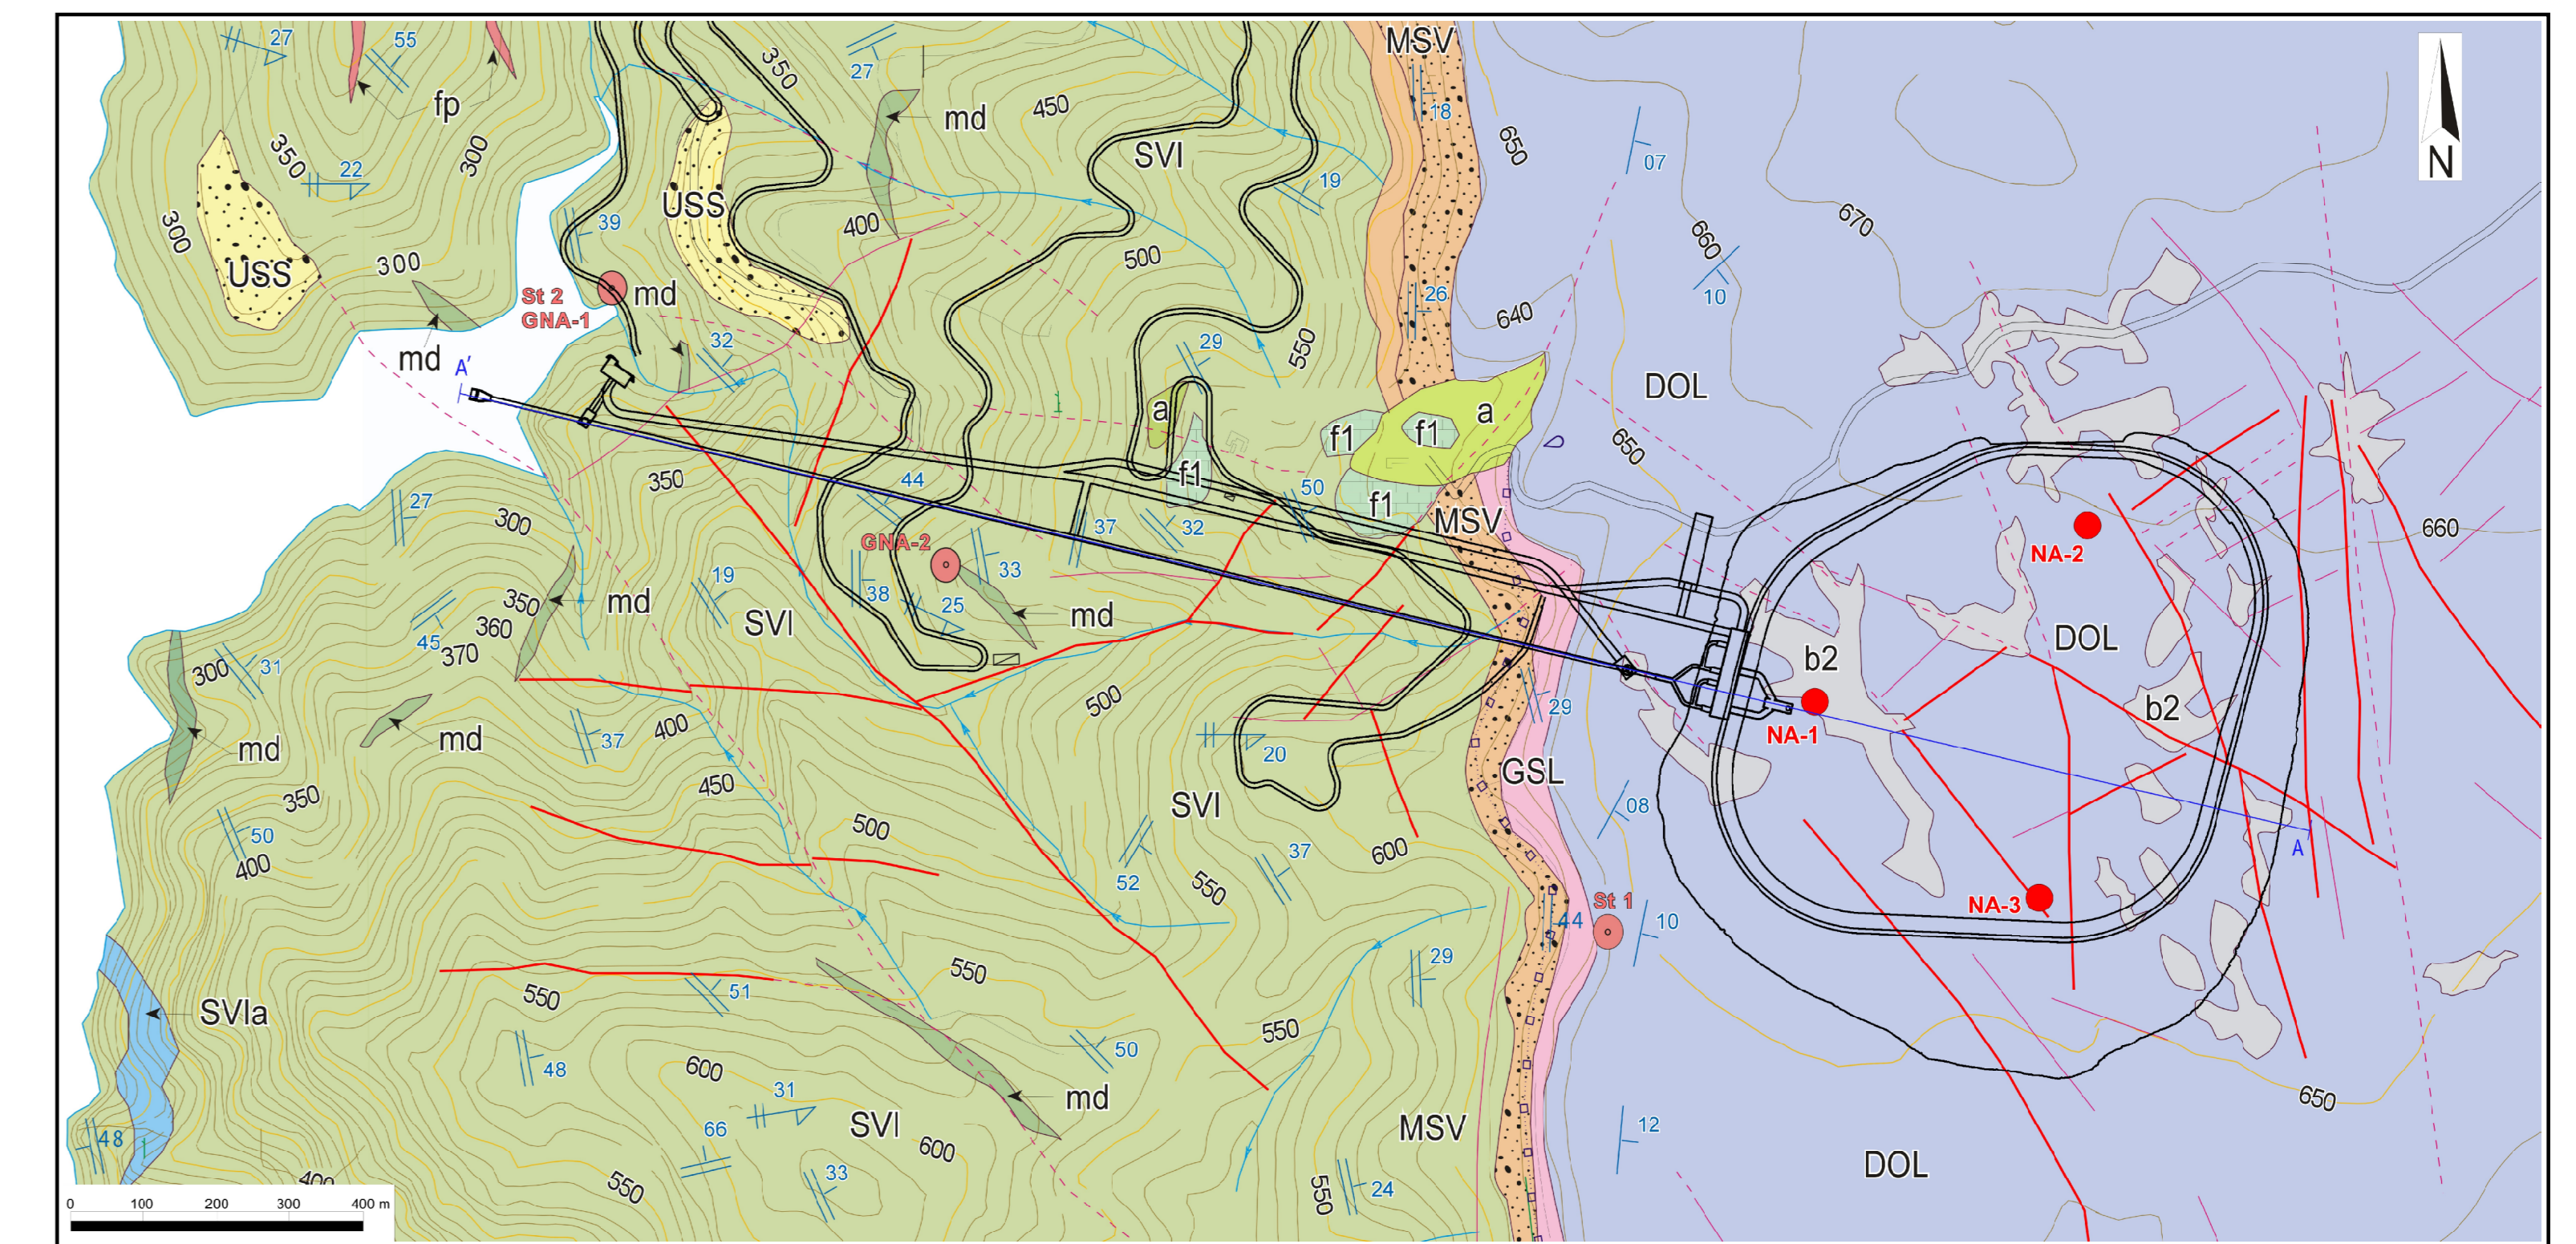

(ESE)

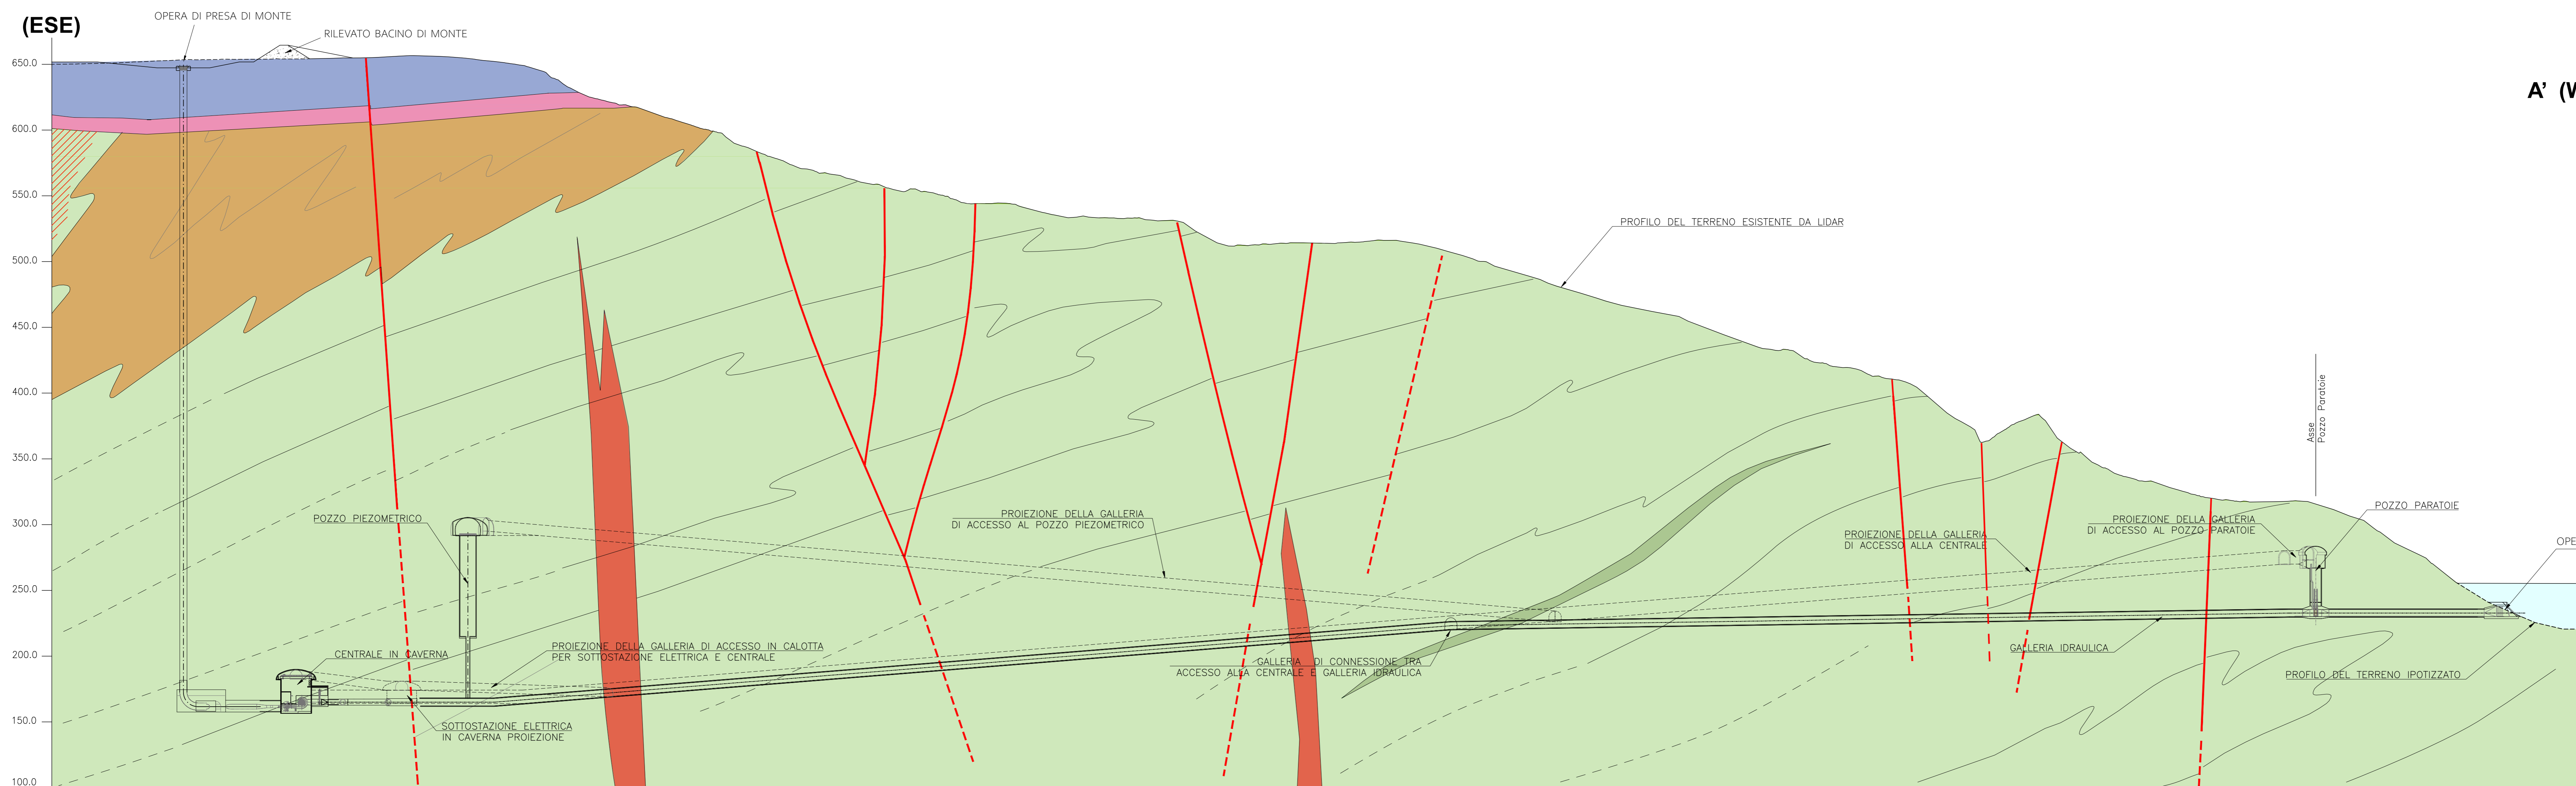

A' (WNW)

LEGENDA

- Formazione di Dorgali (Giurassico Medio-Superiore)
- Formazione di Genna Setole (Giurassico Medio)
- Filoni di Porfido (Permiano)
- Formazione di Monte Santa Vittoria (Ordoviciano? Medio)
- Formazione di San Vito (Ordoviciano Inferiore? Medio)
- Lenti di Metabasiti o Metadolenti (Ordoviciano Inferiore? Medio)
- Zona di intensa fratturazione (ipotizzata dalla geofisica)
- Scistosità
- Faglia
- Asse galleria / opere in sotterraneo

"TACCU SA PRUNA"

Impianto di accumulo idroelettrico mediante pompaggio ad alta flessibilità

Comune di Esterzili (SU)

 EDISON <small>EDF GROUP</small>	 FROSIO <small>NEXT</small>	GEOLGIA / MINIERARIA Dott. Geol. S. Pasci Prof. G. Oggiano
--	-----------------------------------	--

TITOLO ELABORATO	SCALA	1:2.000
Sezioni Geologiche Interpretative	CONMESSA	1351
	CODIFICA DOCUMENTO	1351-A-OP-D-02-0

0	PRIMA EMISSIONE	DATA	Maggio 2022	PAS		OGG		PAC
REV	DESCRIZIONE	DATA	REDAITTO	VERIFICATO	APPROVATO			
1								

Questo disegno non può essere riprodotto, né utilizzato altrove, né ceduto a terzi in tutto o in parte senza il consenso scritto degli autori.