



SEZIONE A-A

1 : 100

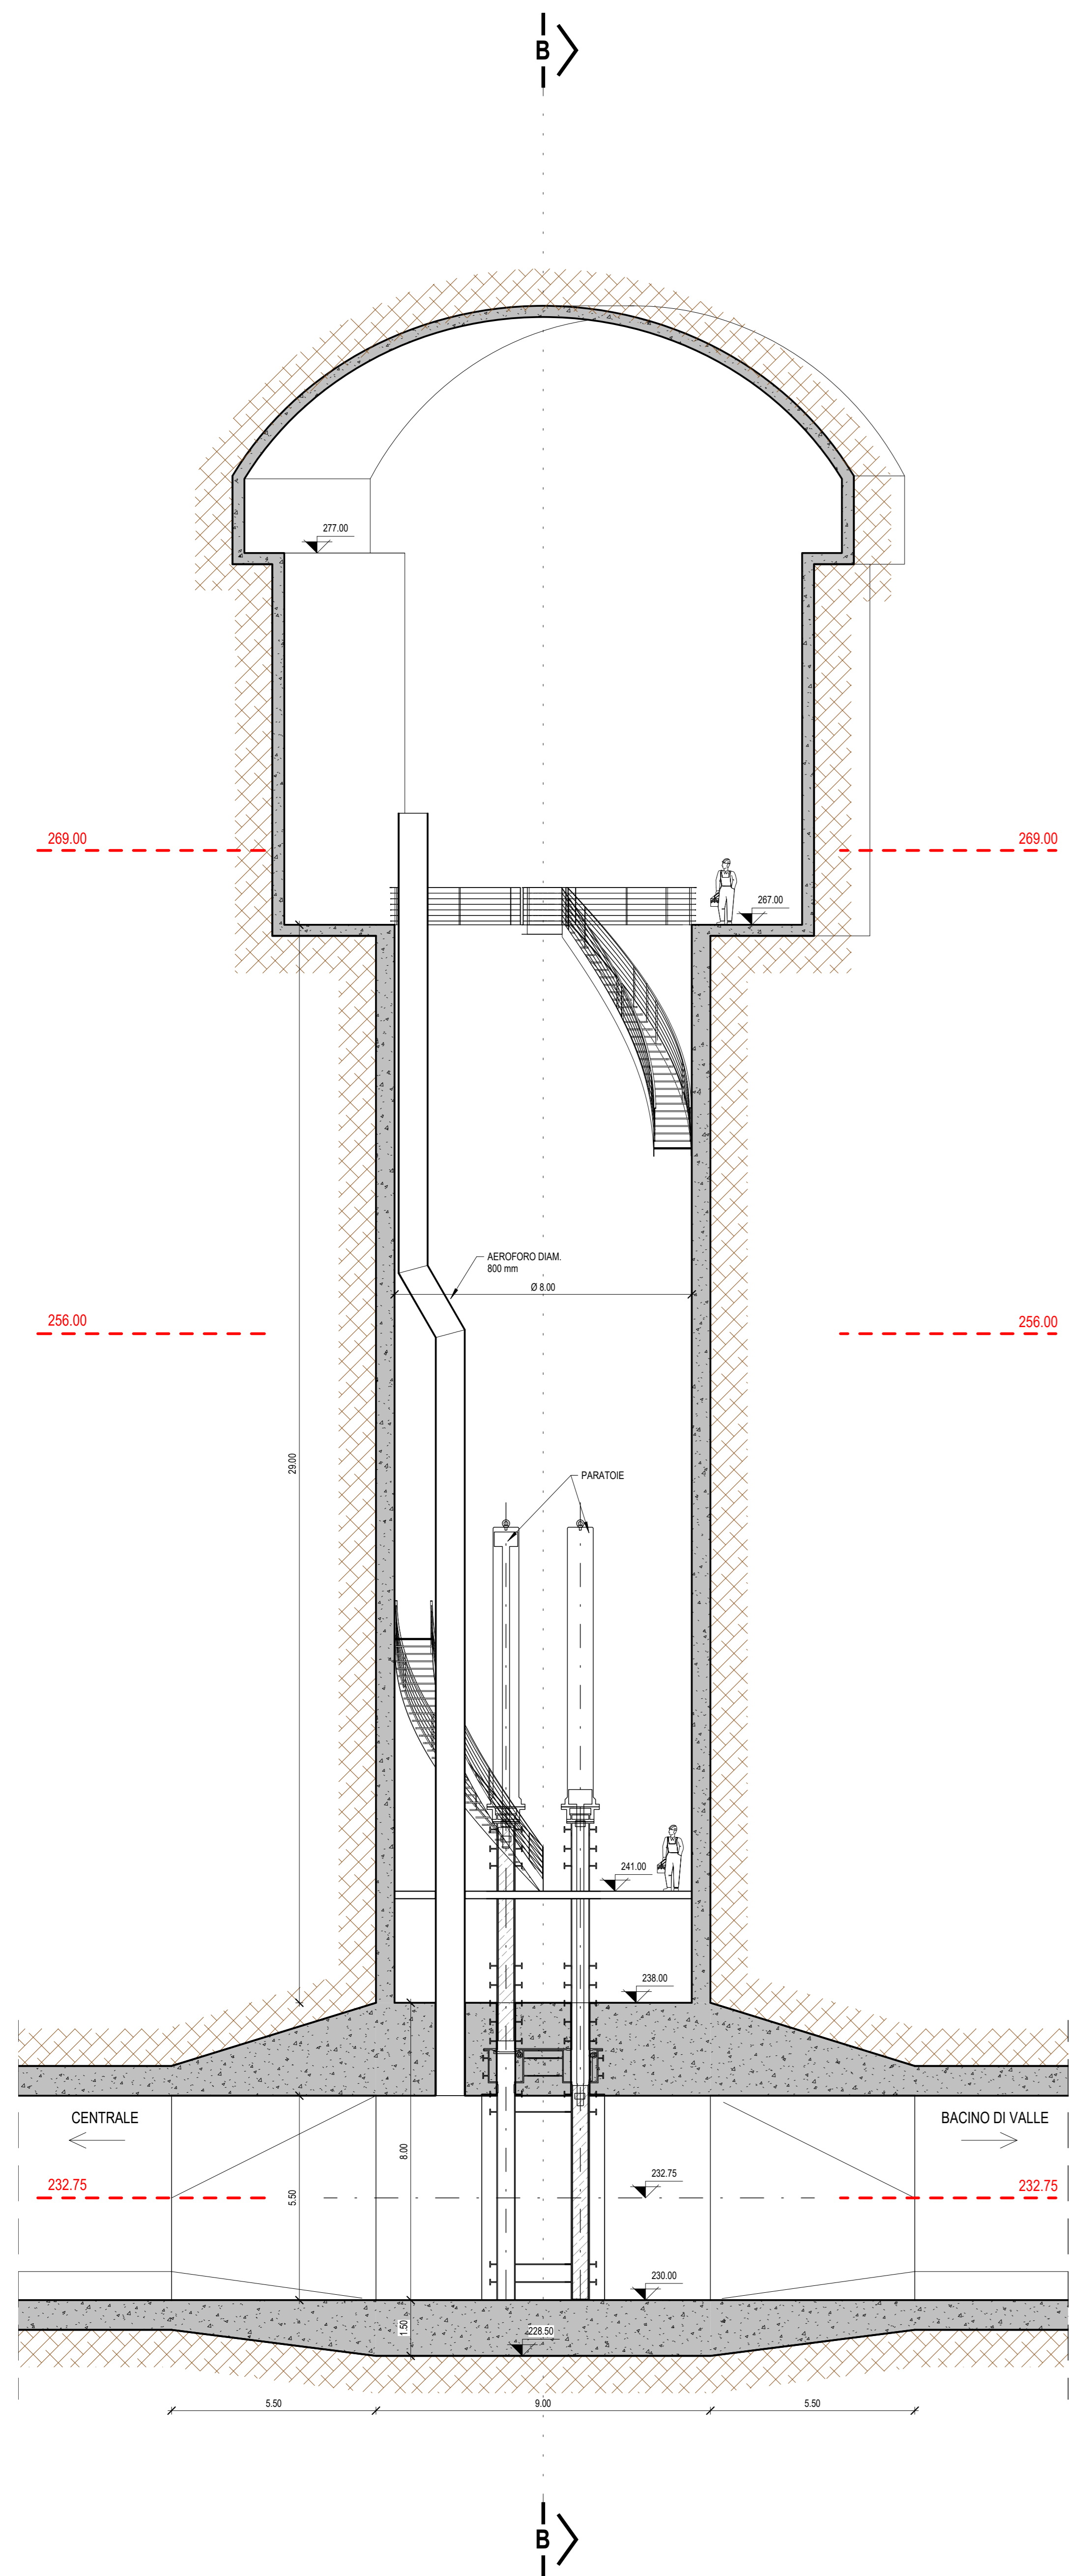


SEZIONE B-B

1 : 100

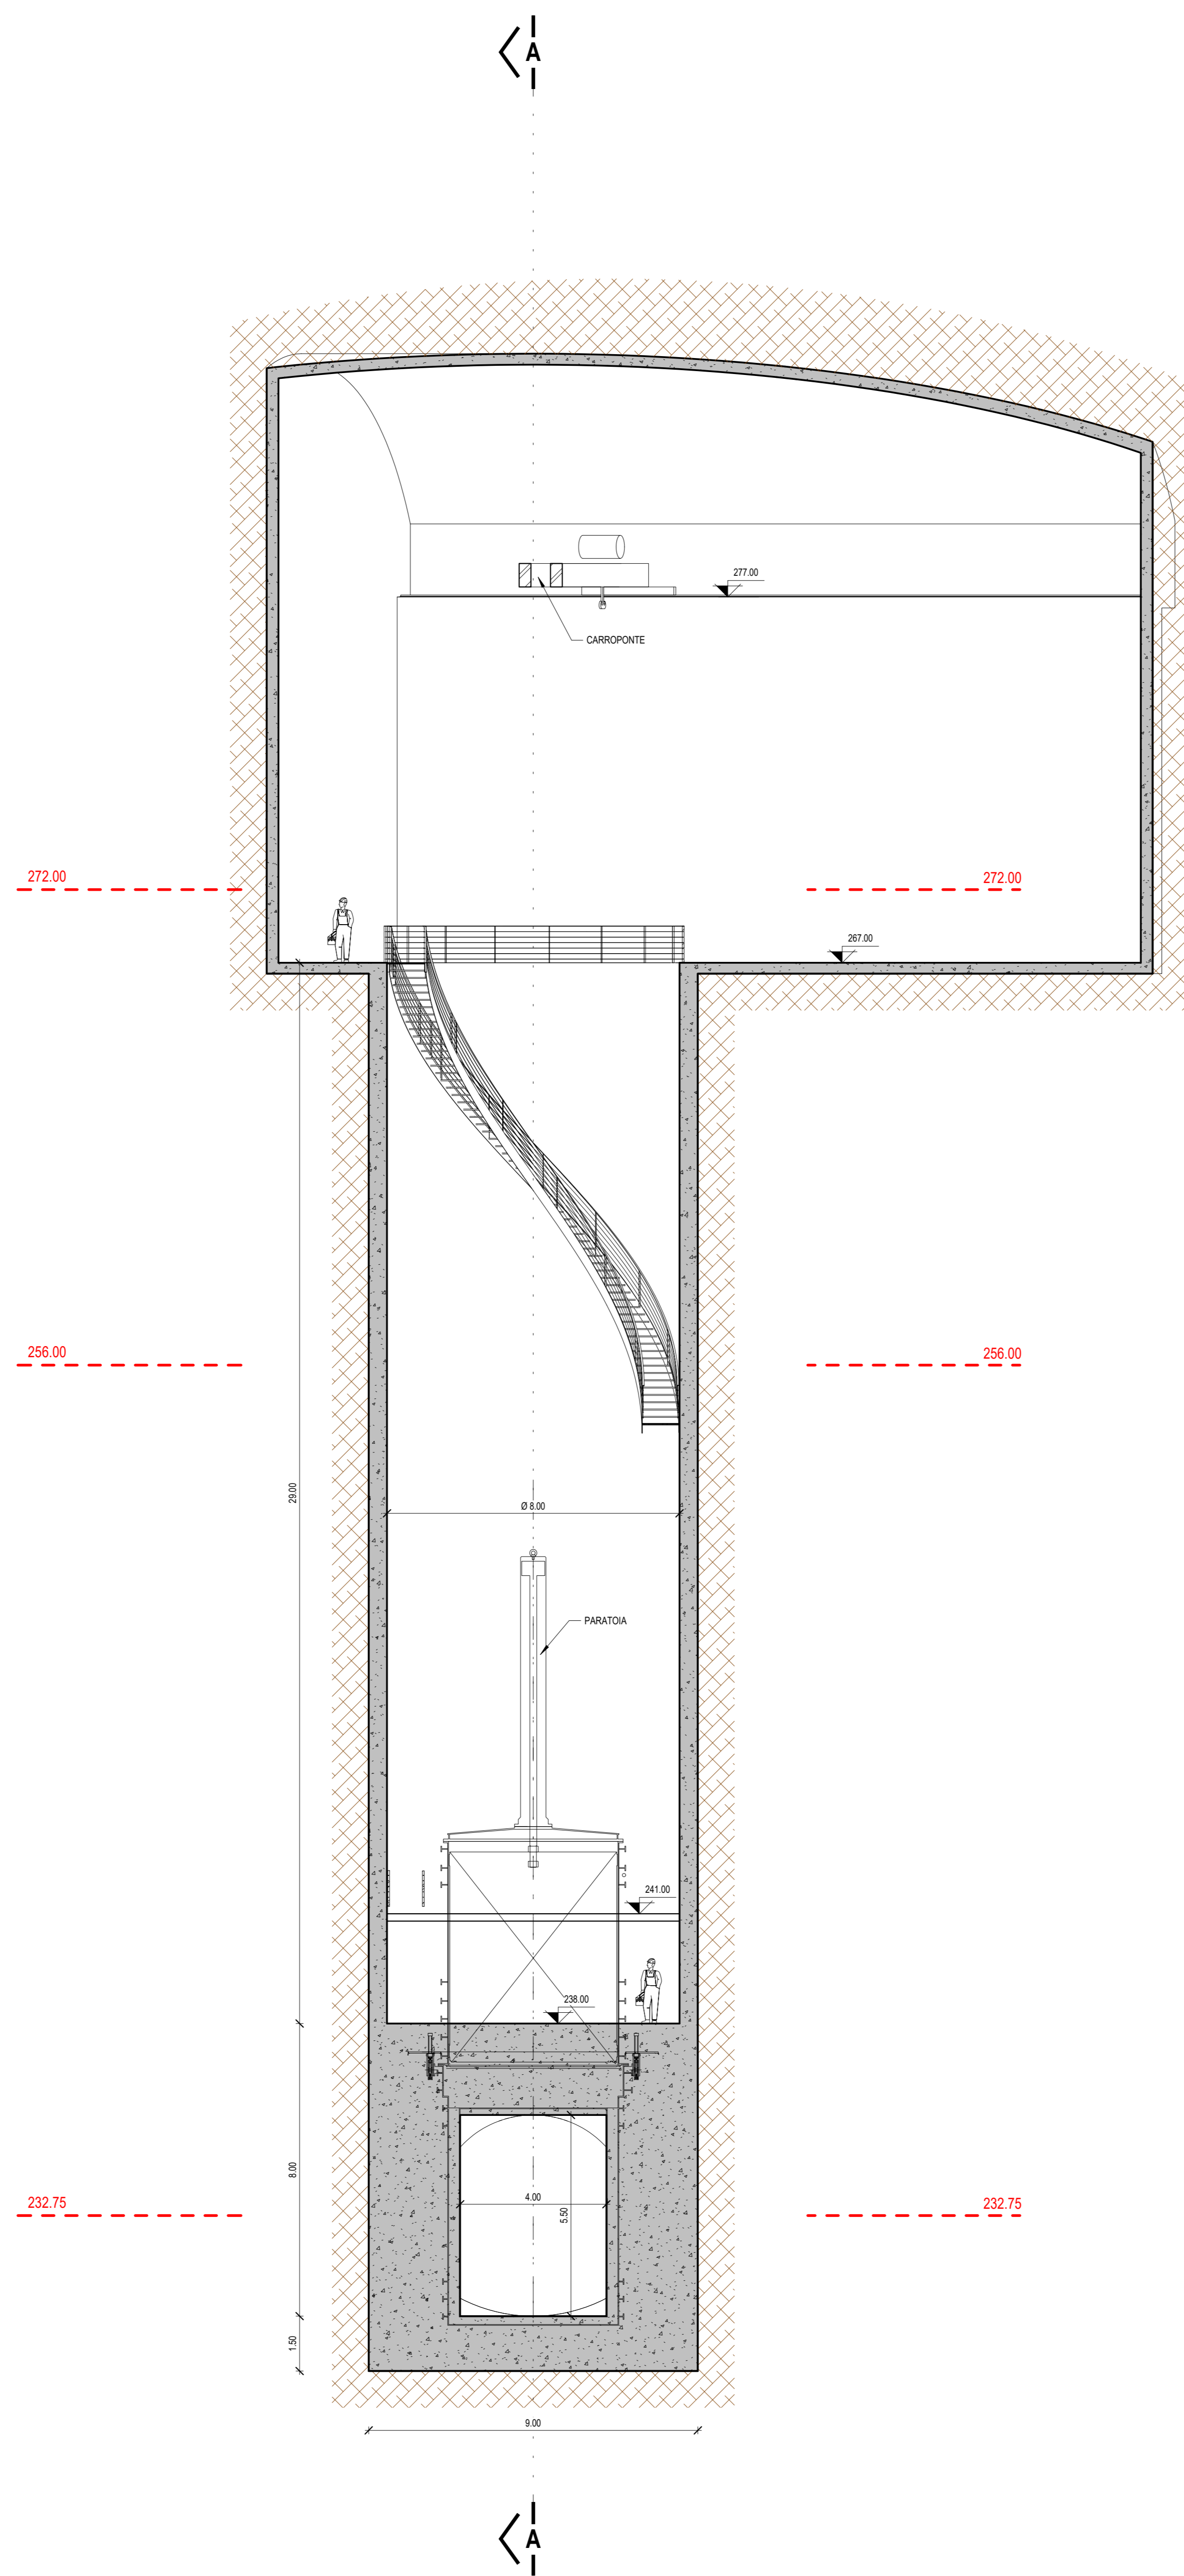


PIANTA A QUOTA 232.75 m slm

1 : 100

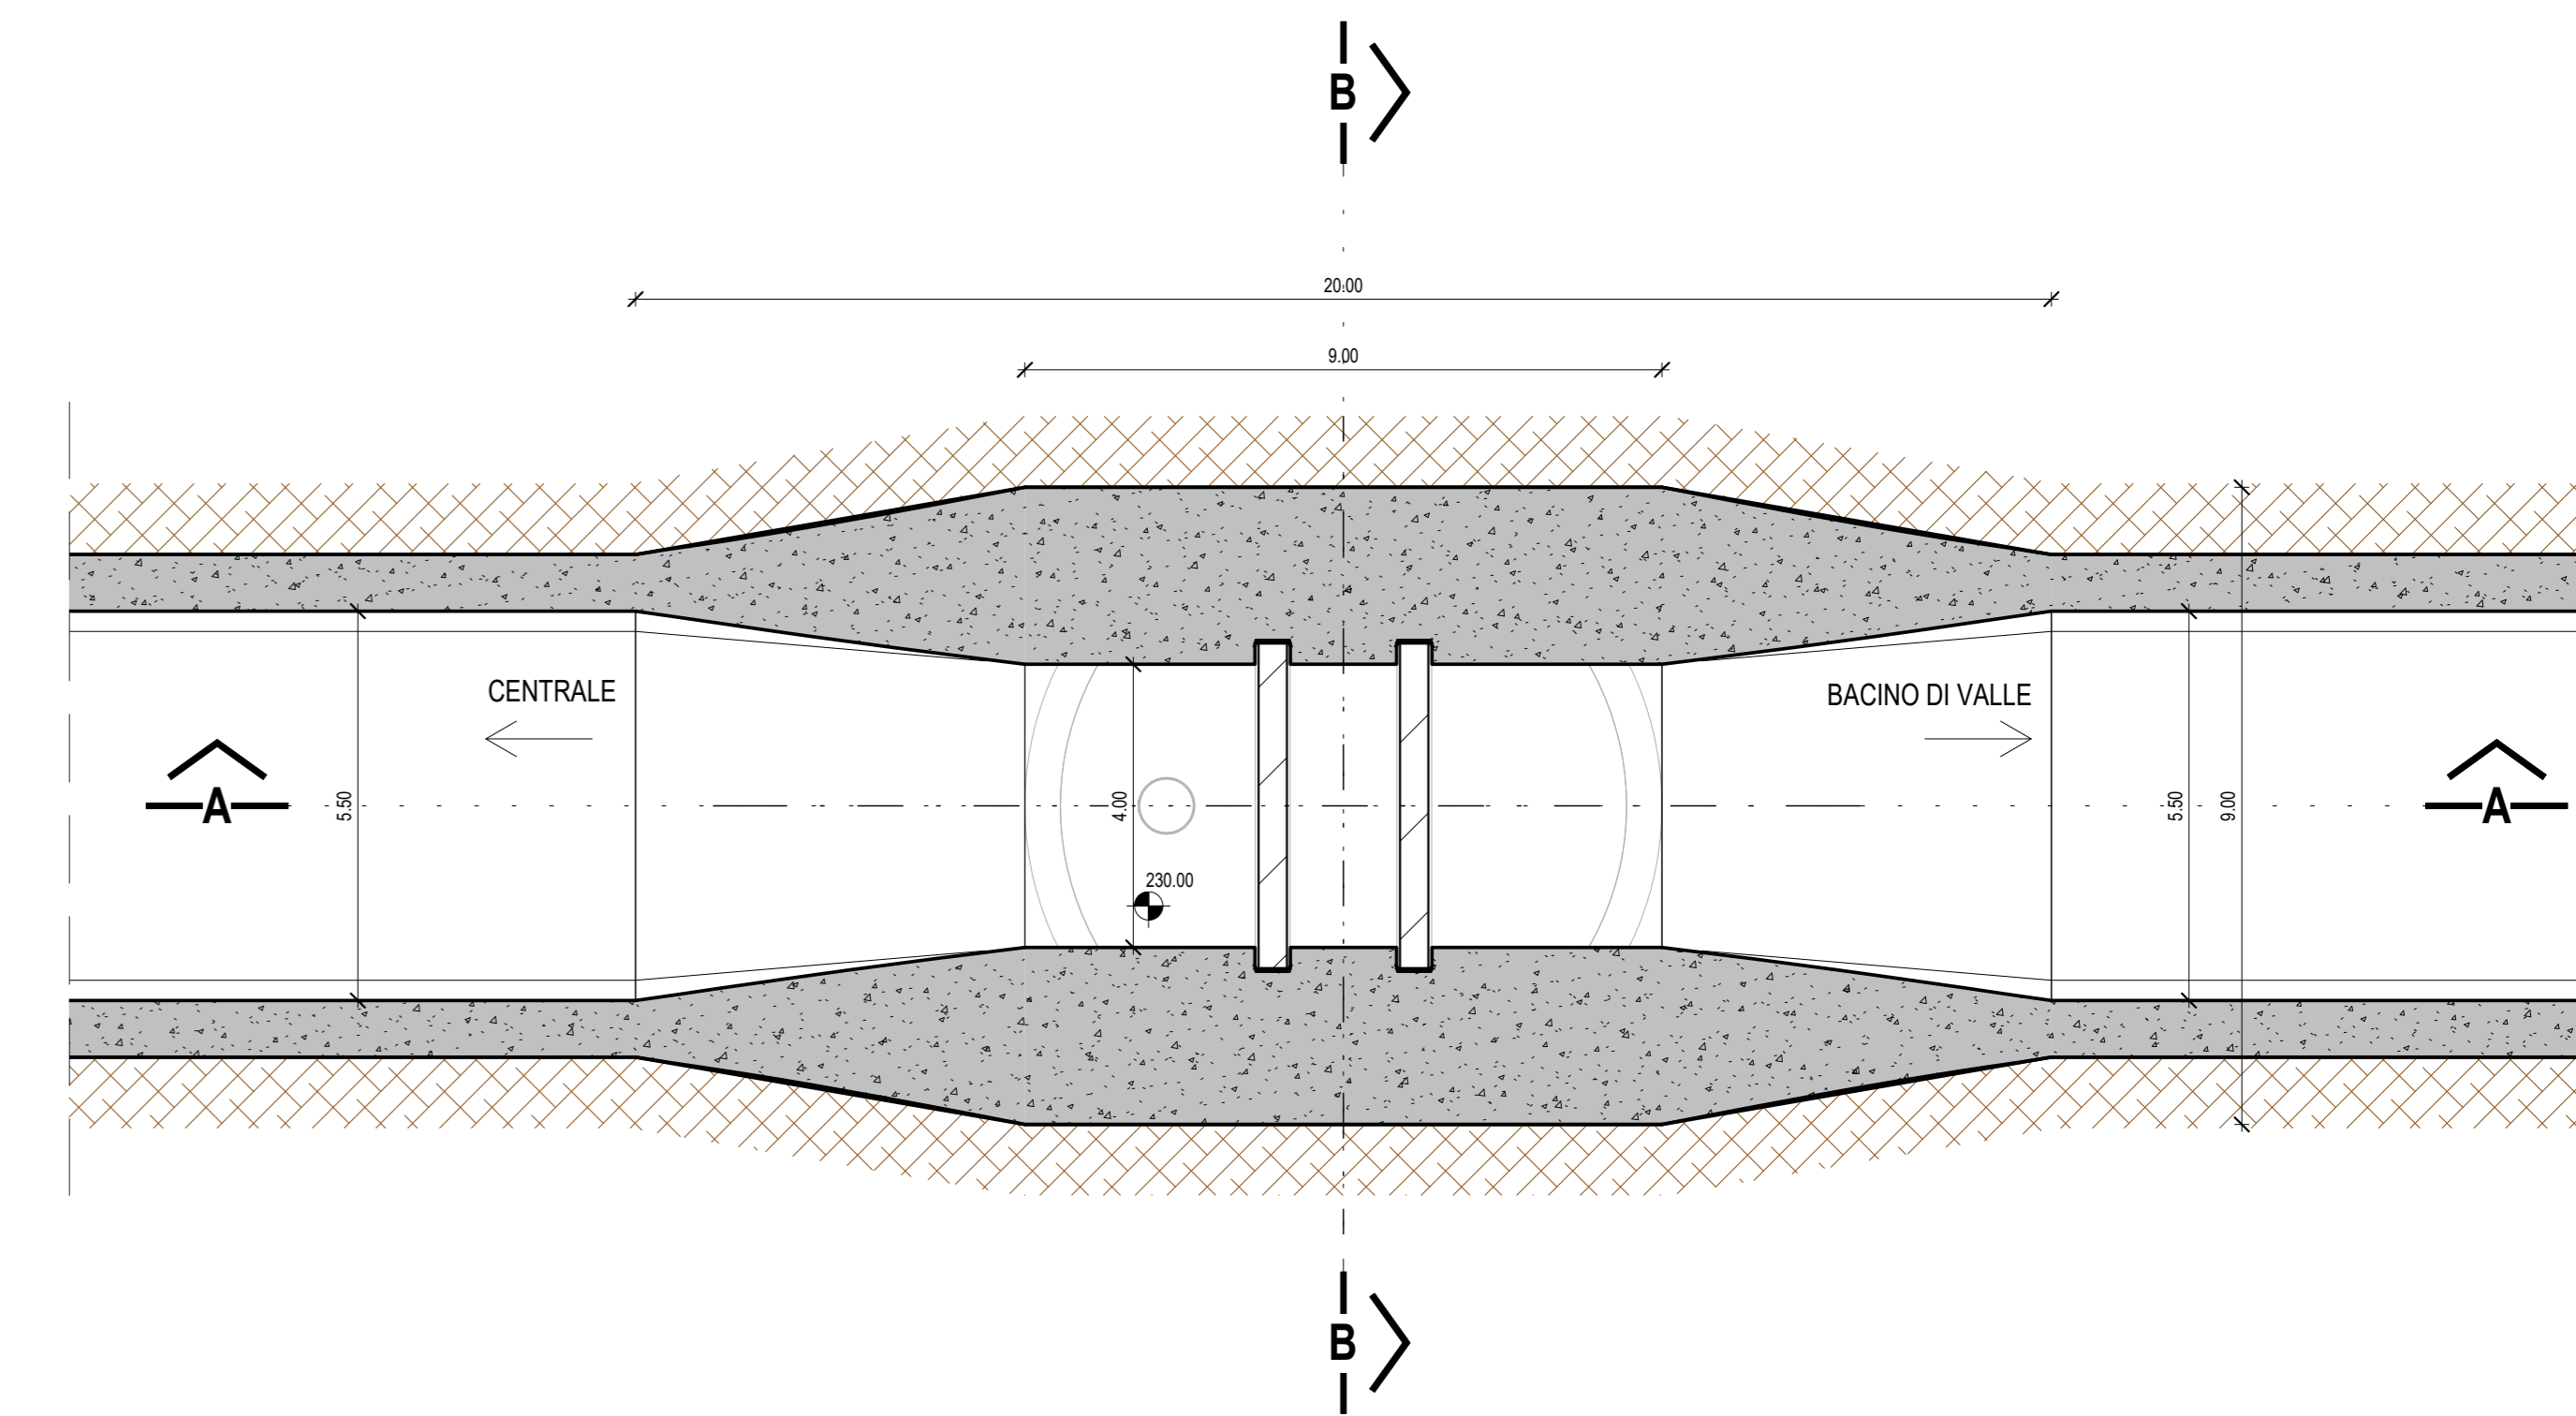


PIANTA A QUOTA 256.00 m slm

1 : 100

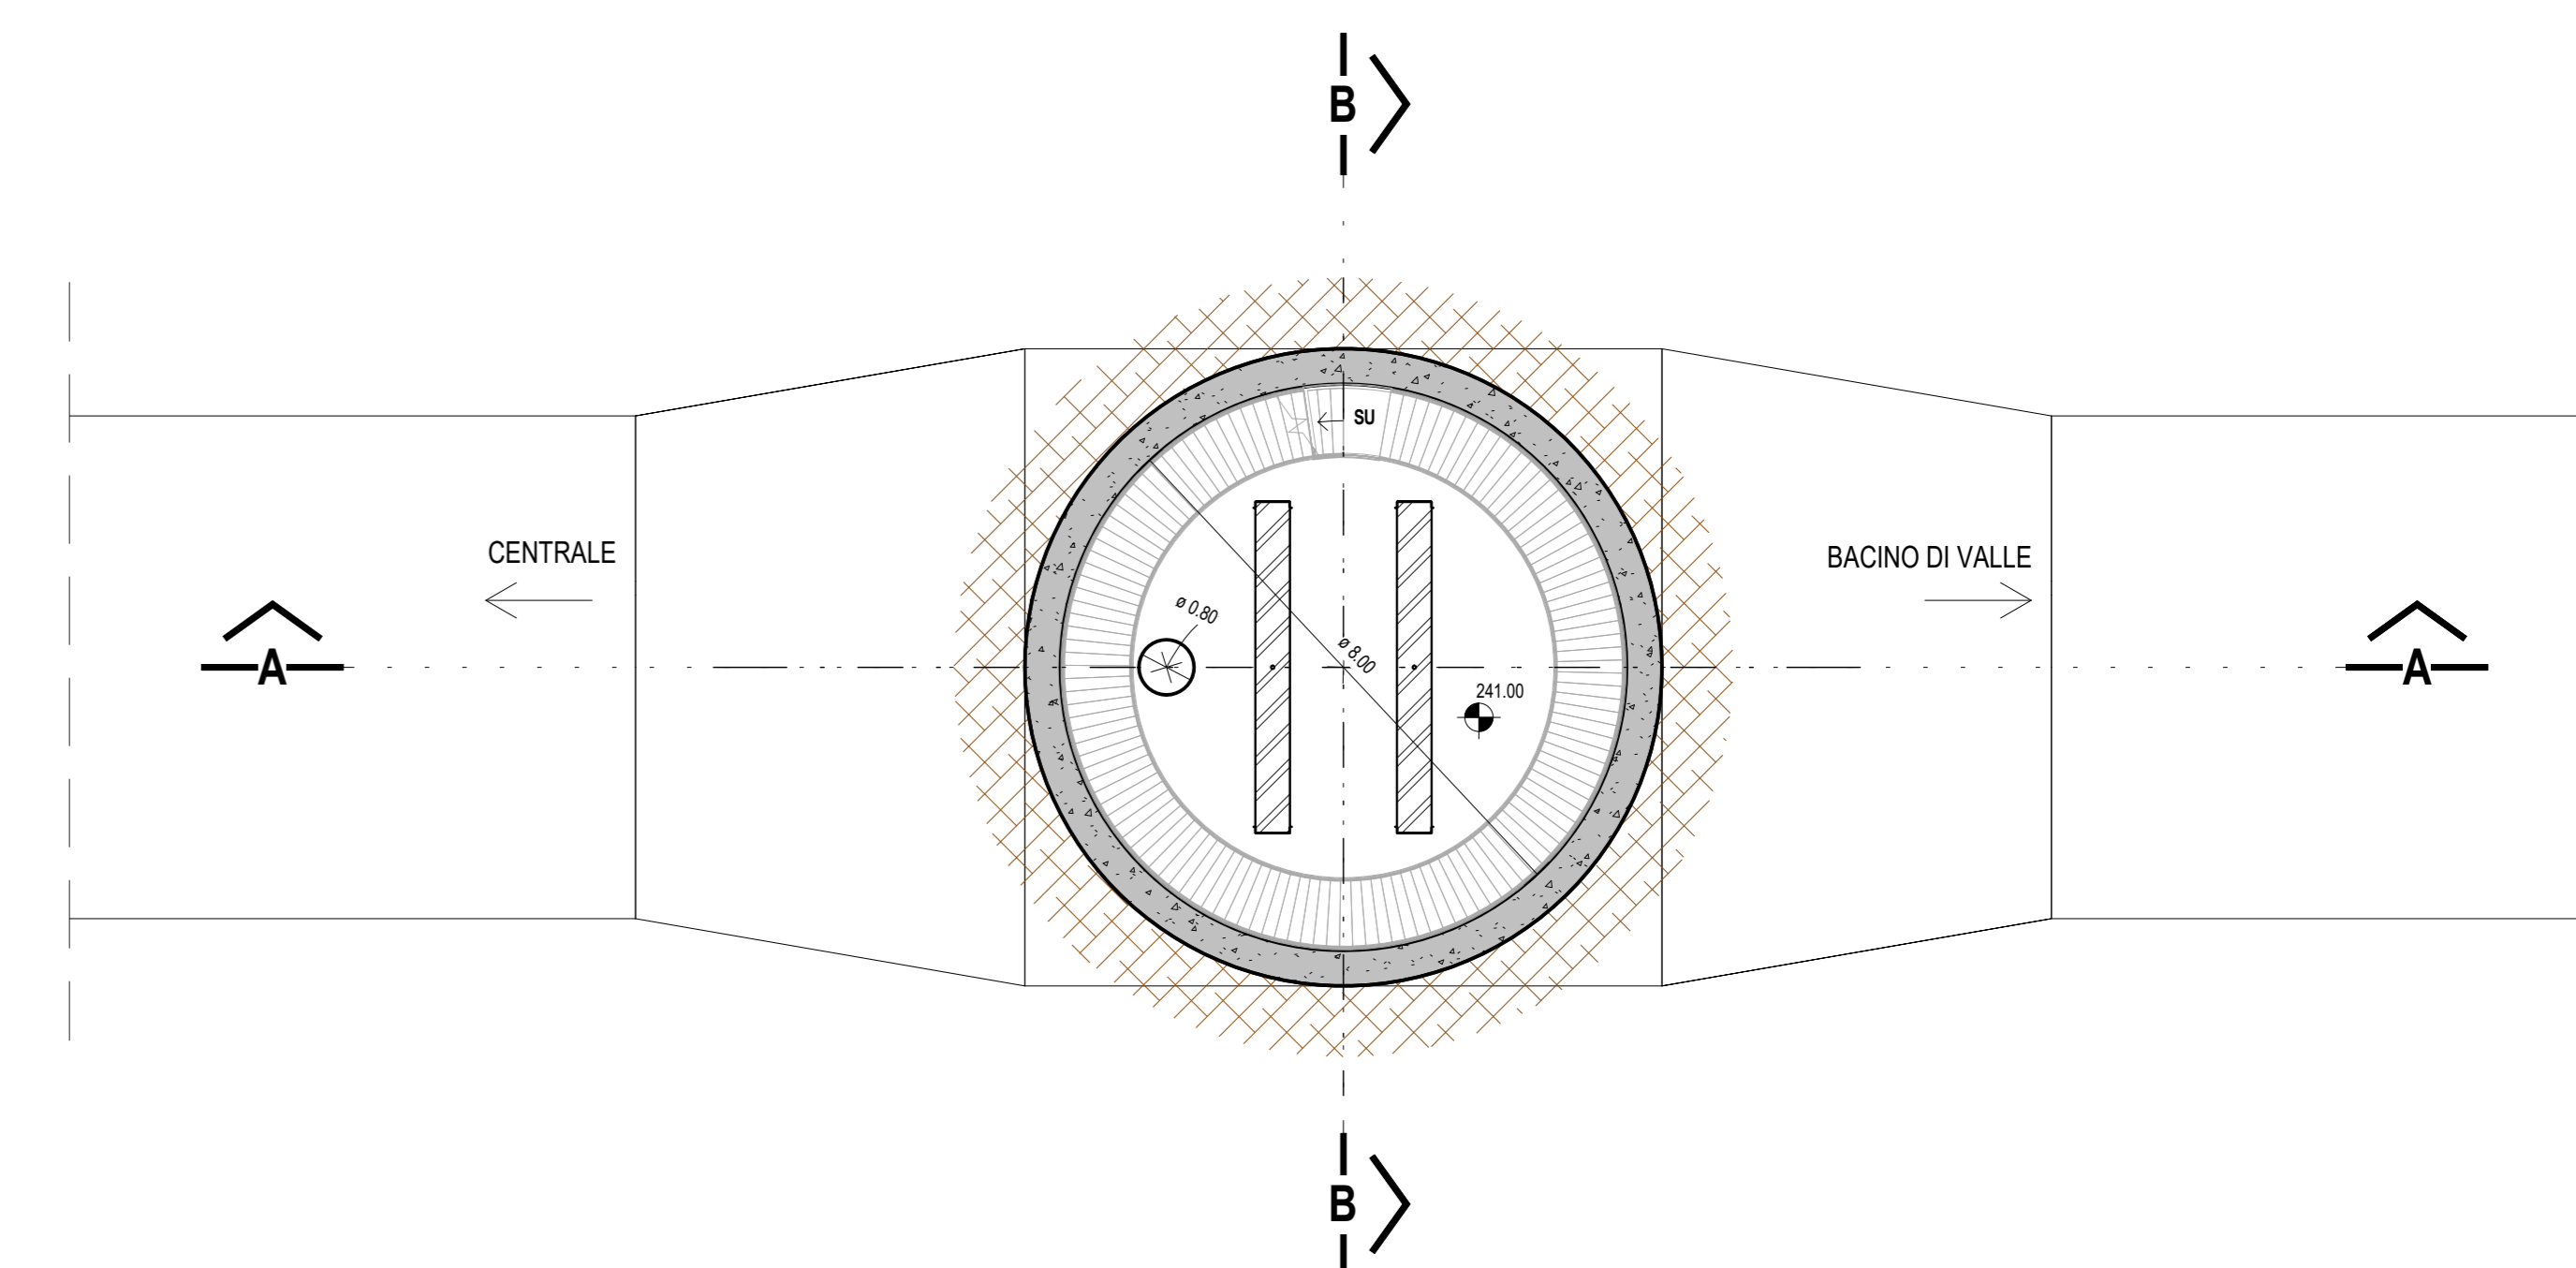

KEY-MAP

1 : 200

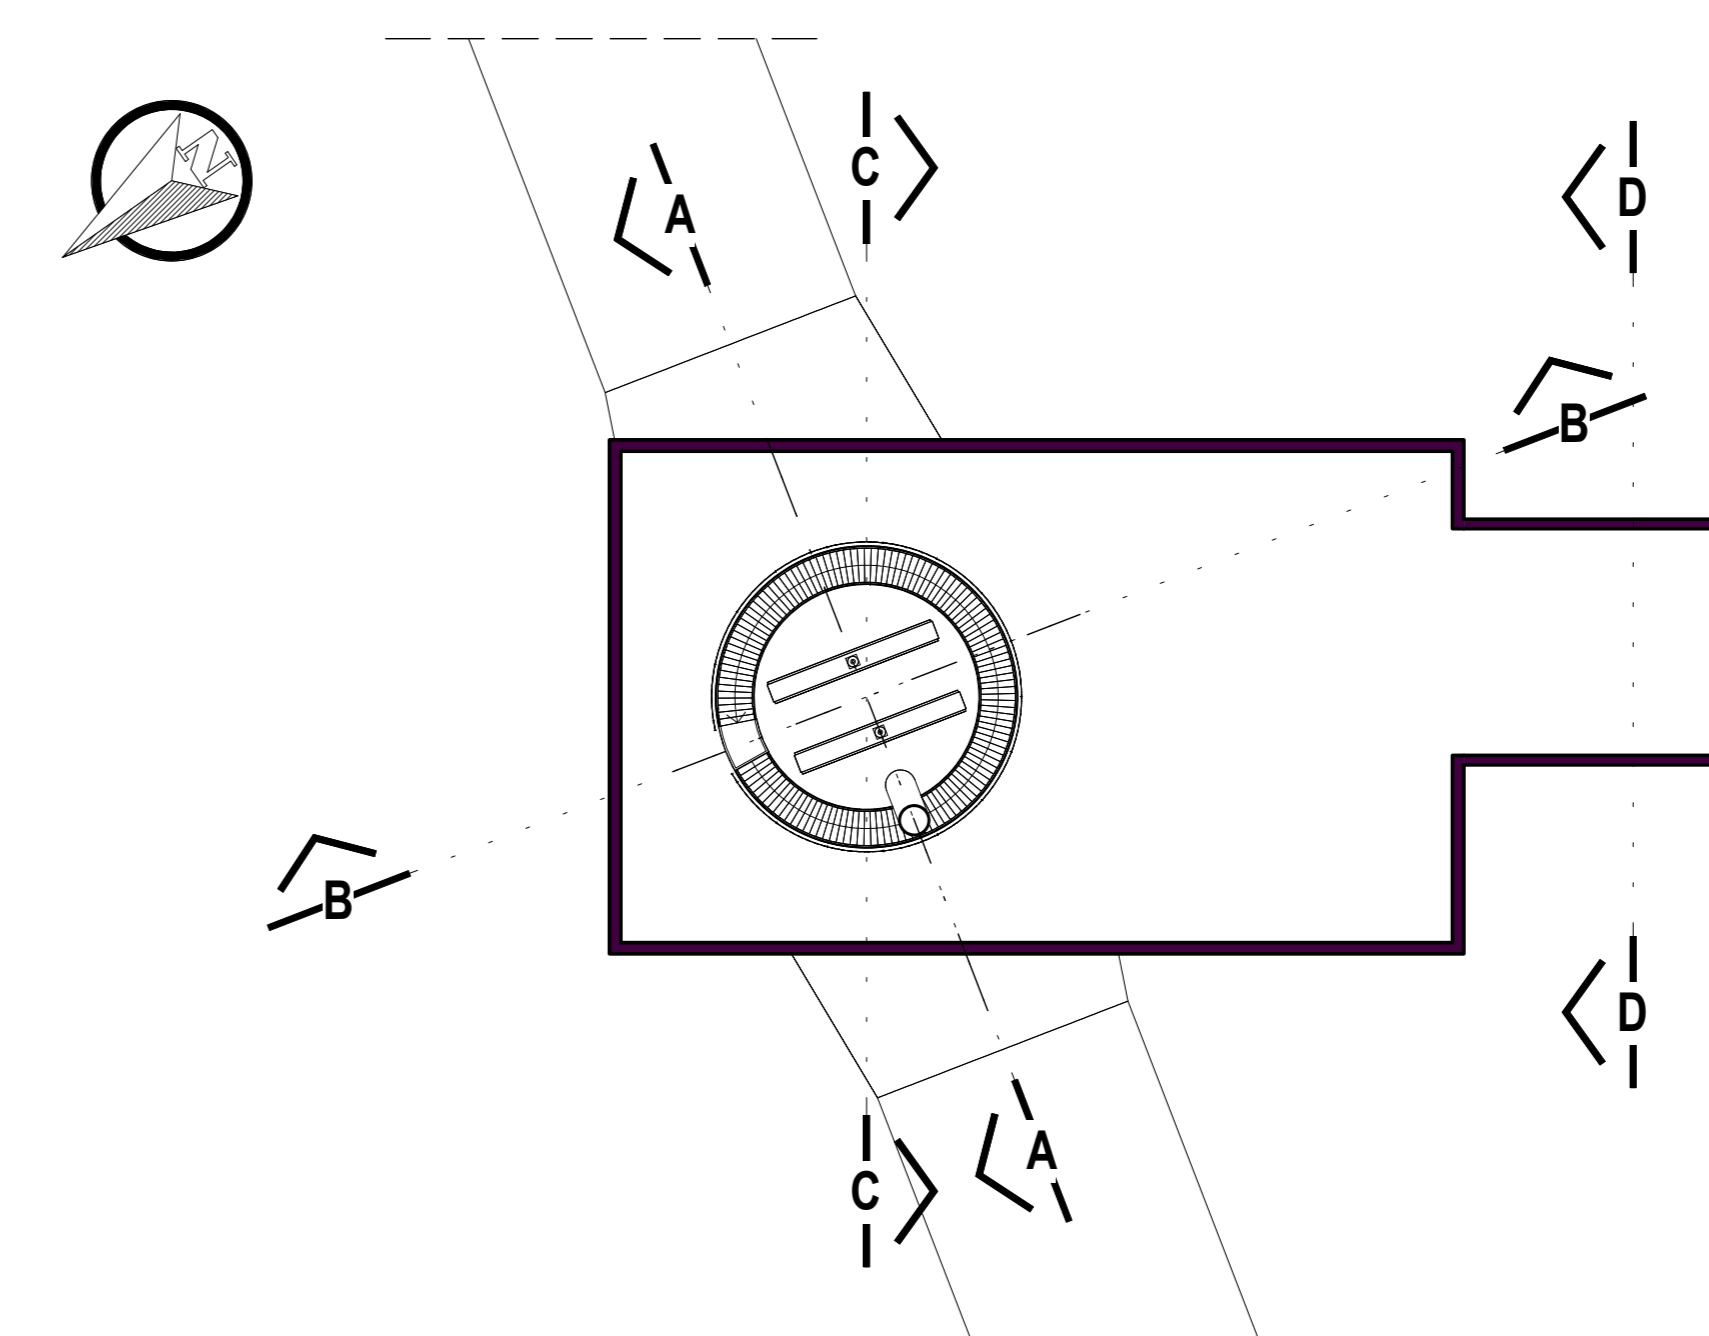

"TACCU SA PRUNA"			
Progetto di impianto di accumulo idroelettrico ad alta flessibilità			
Comune di Esterzili (SU)			
Titolo Laboratorio <b>Pozzo paratoie</b> Piante e sezioni Tavola 1		Scala <b>1:200-1:100</b>	Foglio <b>1351</b>
		Codice Progetto <b>1351-B-FN-D-02-0</b>	
4 3 2 1			
0 PRIMA EMISSIONE	09/02/2022	S.Revelli	C.Perra L.Puoti
Questo disegno non può essere riprodotto, né utilizzato altrove, né ceduto a terzi in tutto o in parte senza il consenso scritto degli autori.			