


GALLERIA DI ACCESSO ALLA CENTRALE IN CAVERNA

SCALA 1:2000


PROFILO LONGITUDINALE

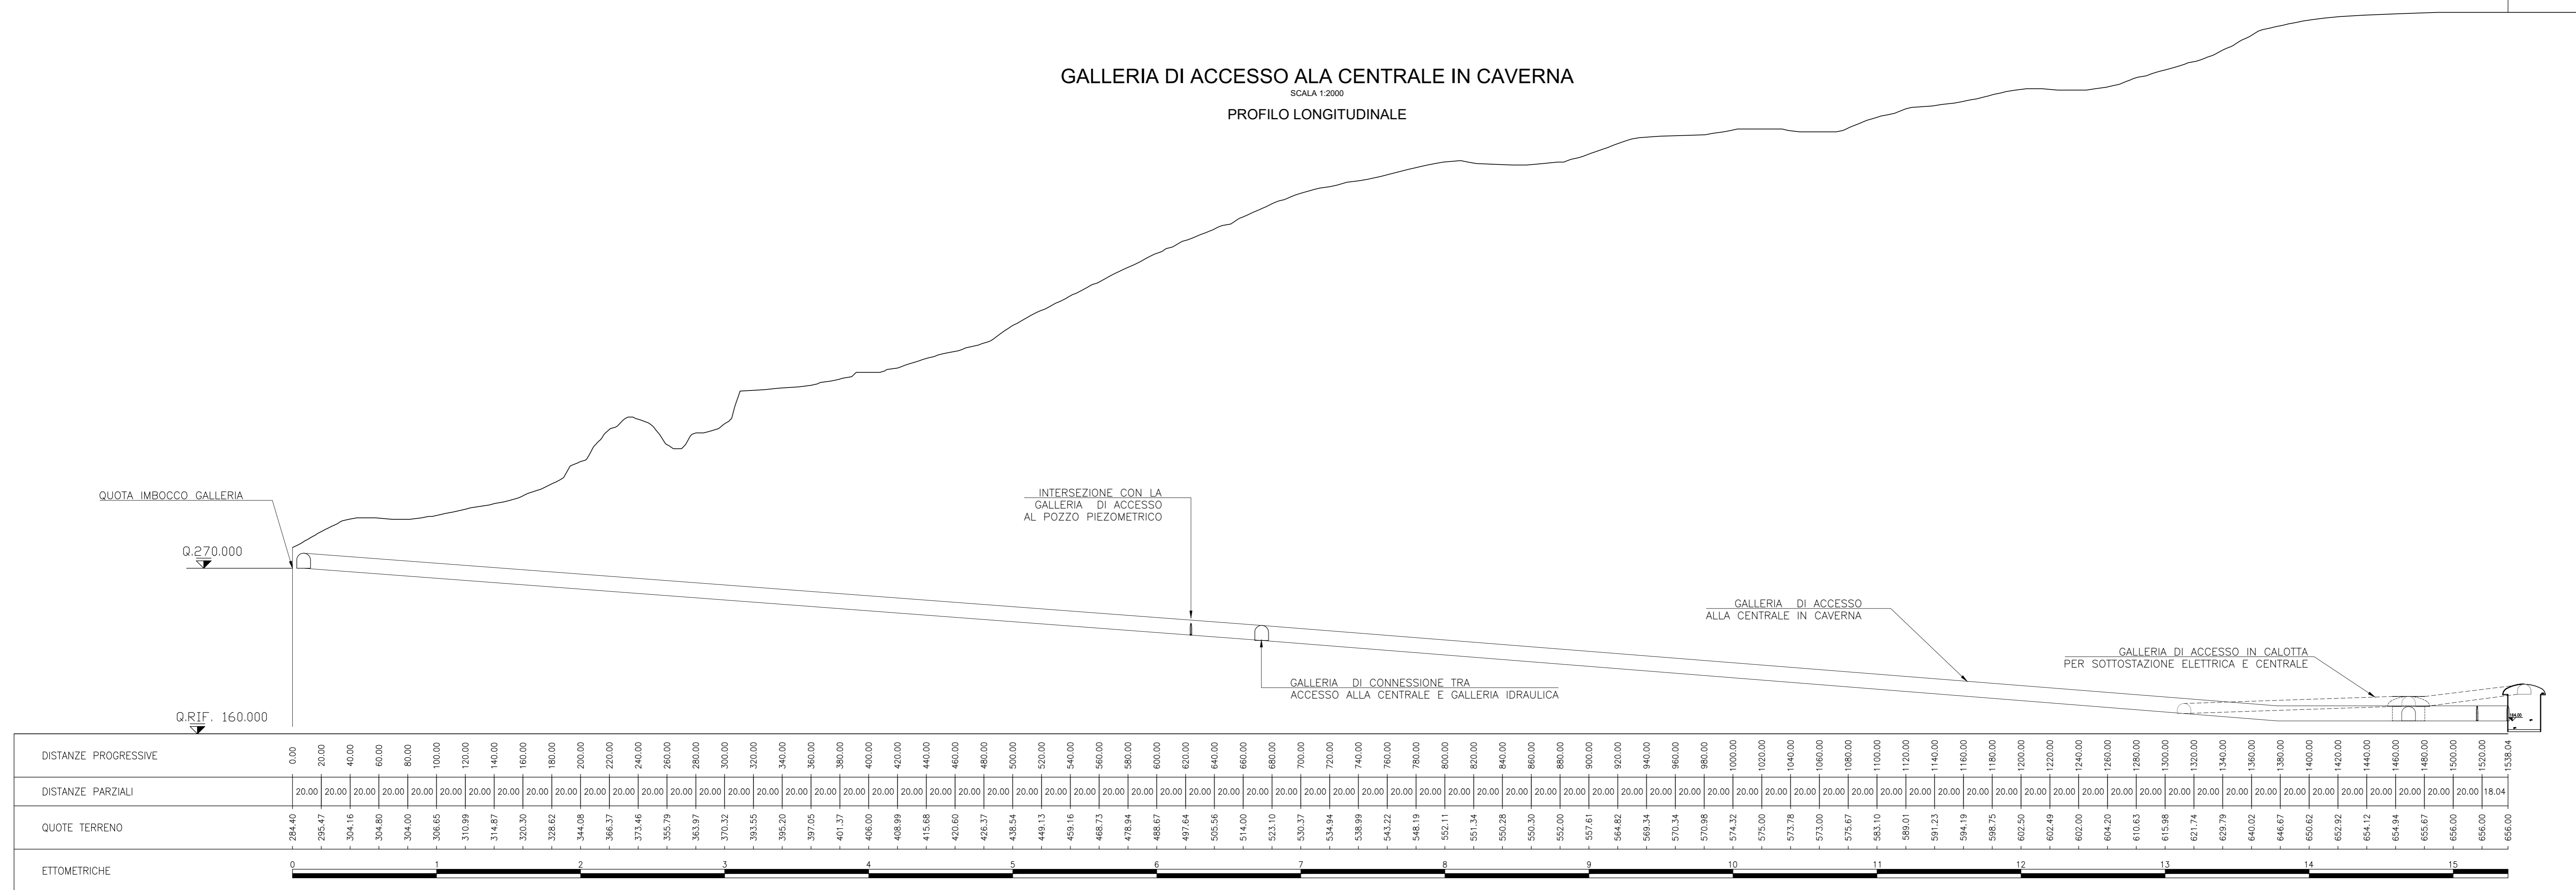

SEZIONE TIPO GC-1

SCALA 1:50


SEZIONE TIPOLOGICA AD OPERA FINITA

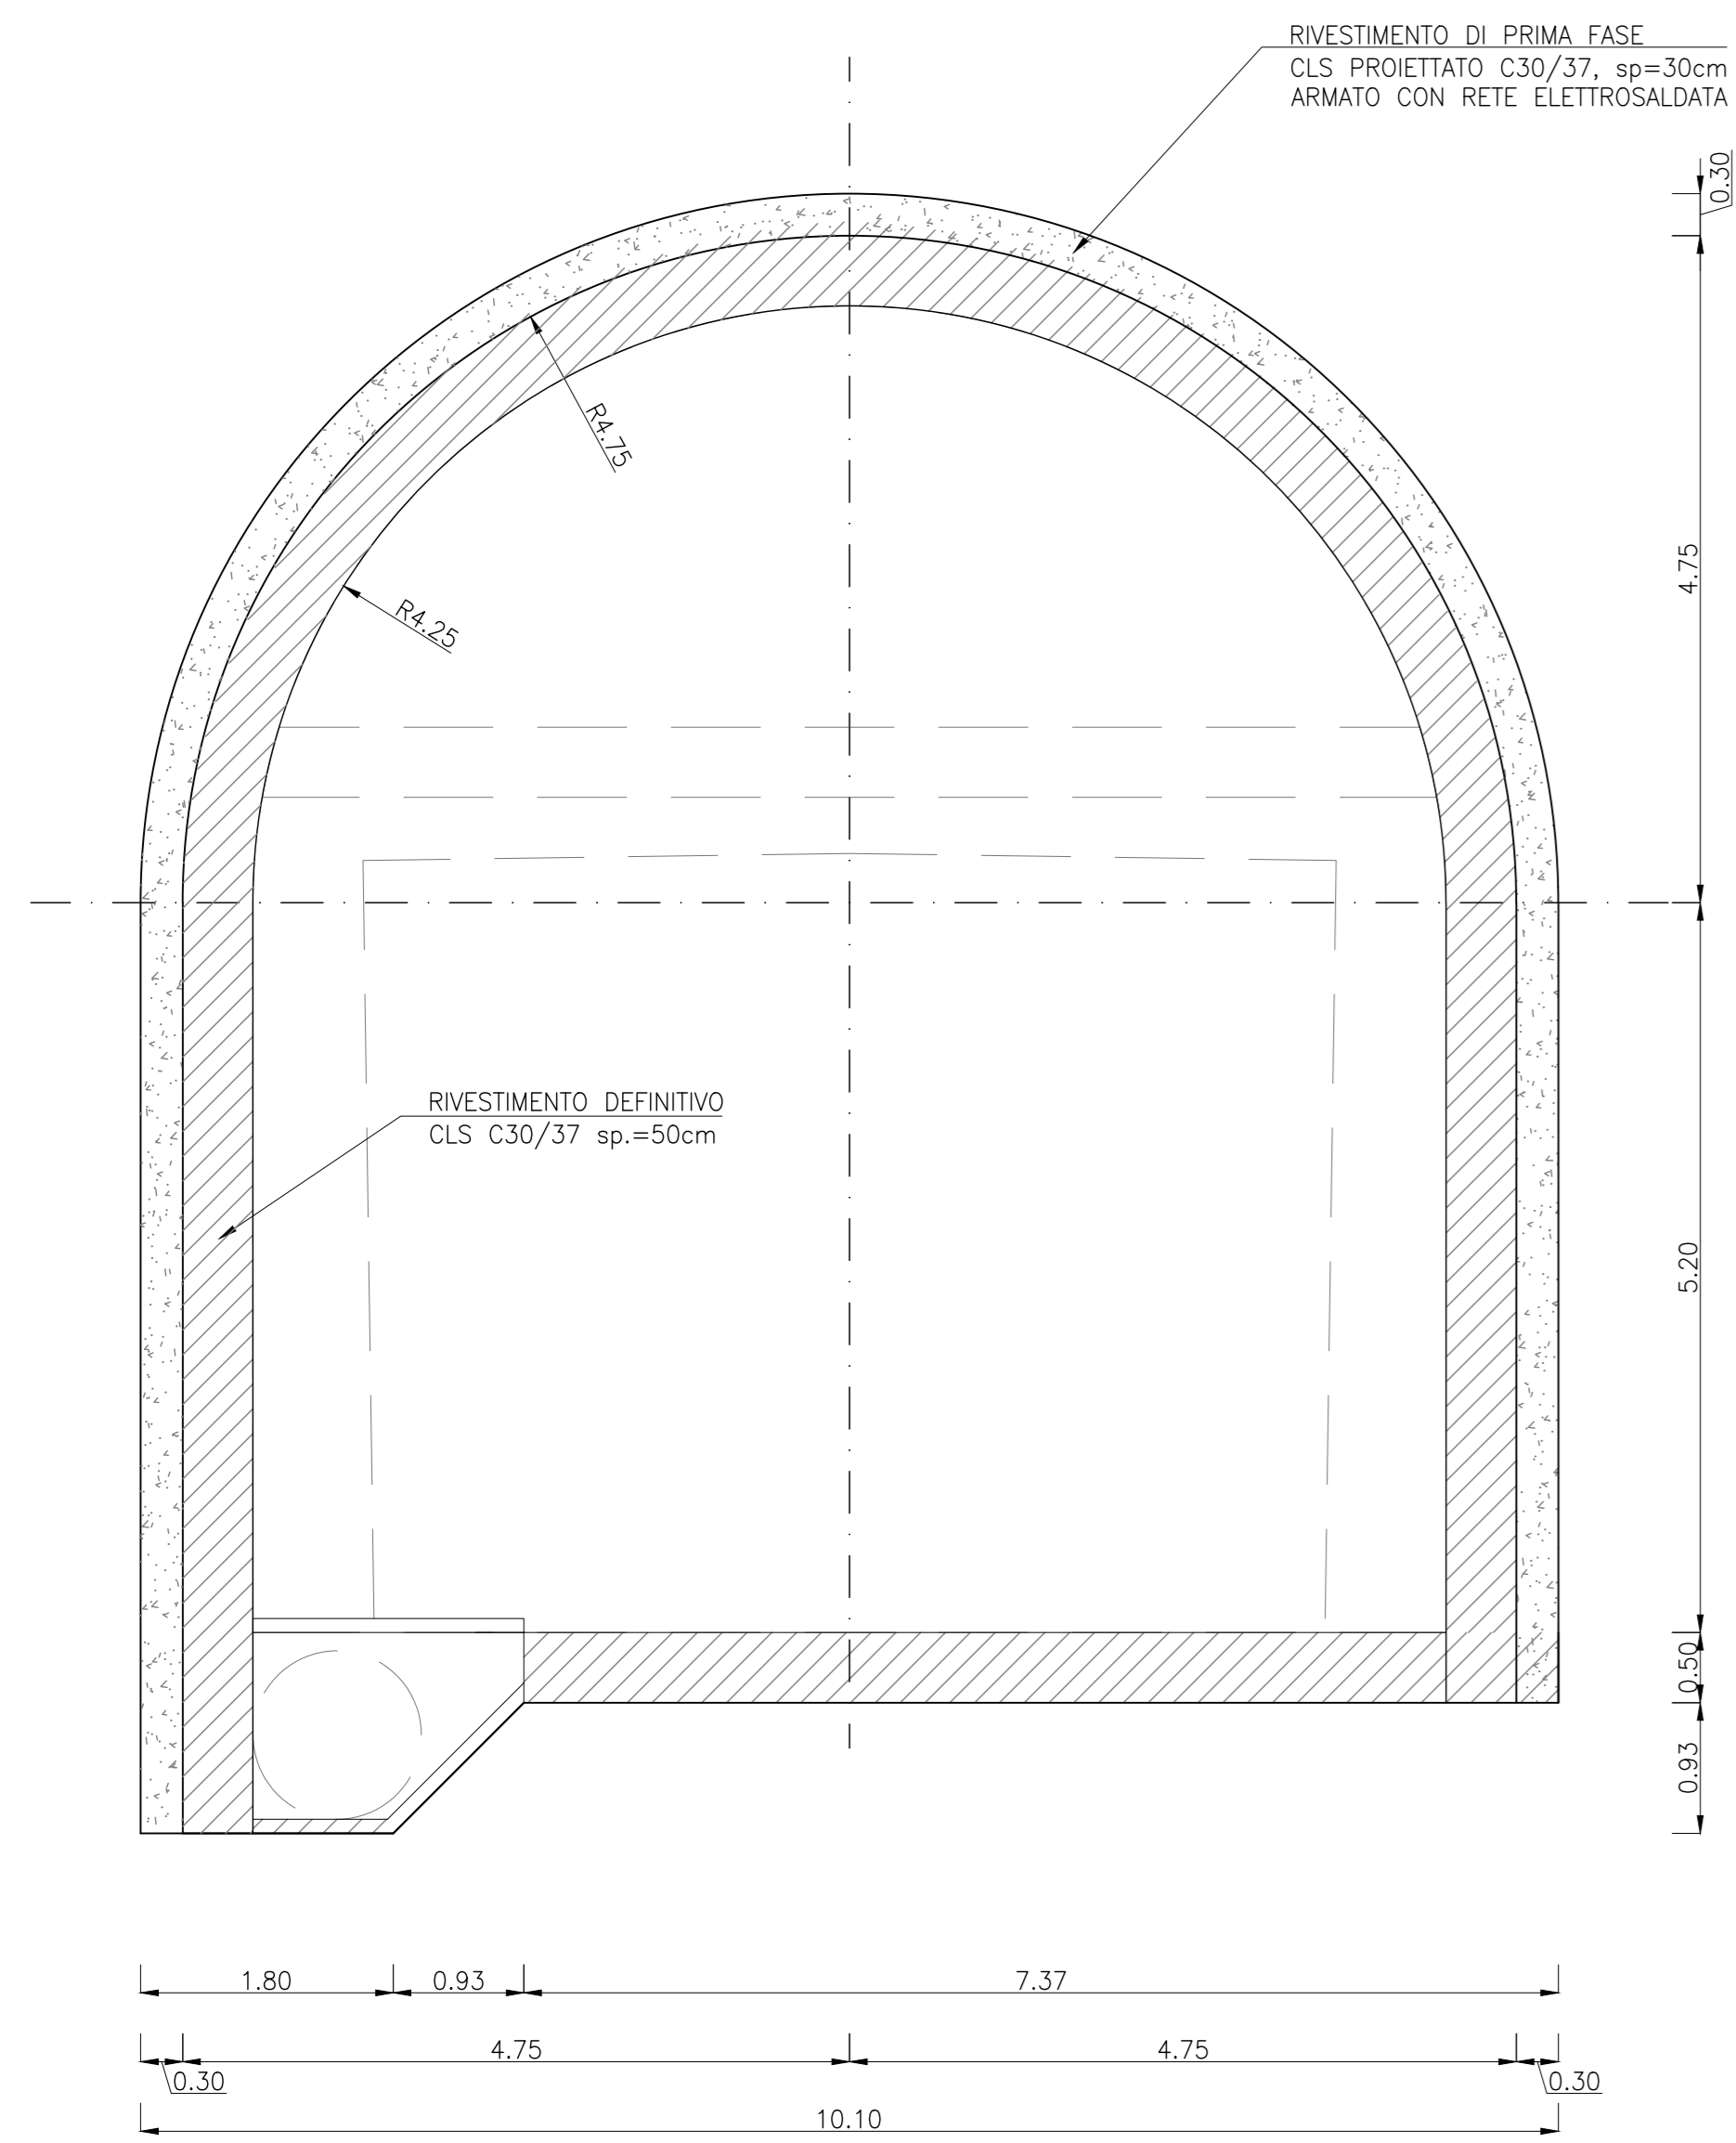

SEZIONE TIPO GC-2 E GC-3

SCALA 1:50

SEZIONE TIPOLOGICA AD OPERA FINITA

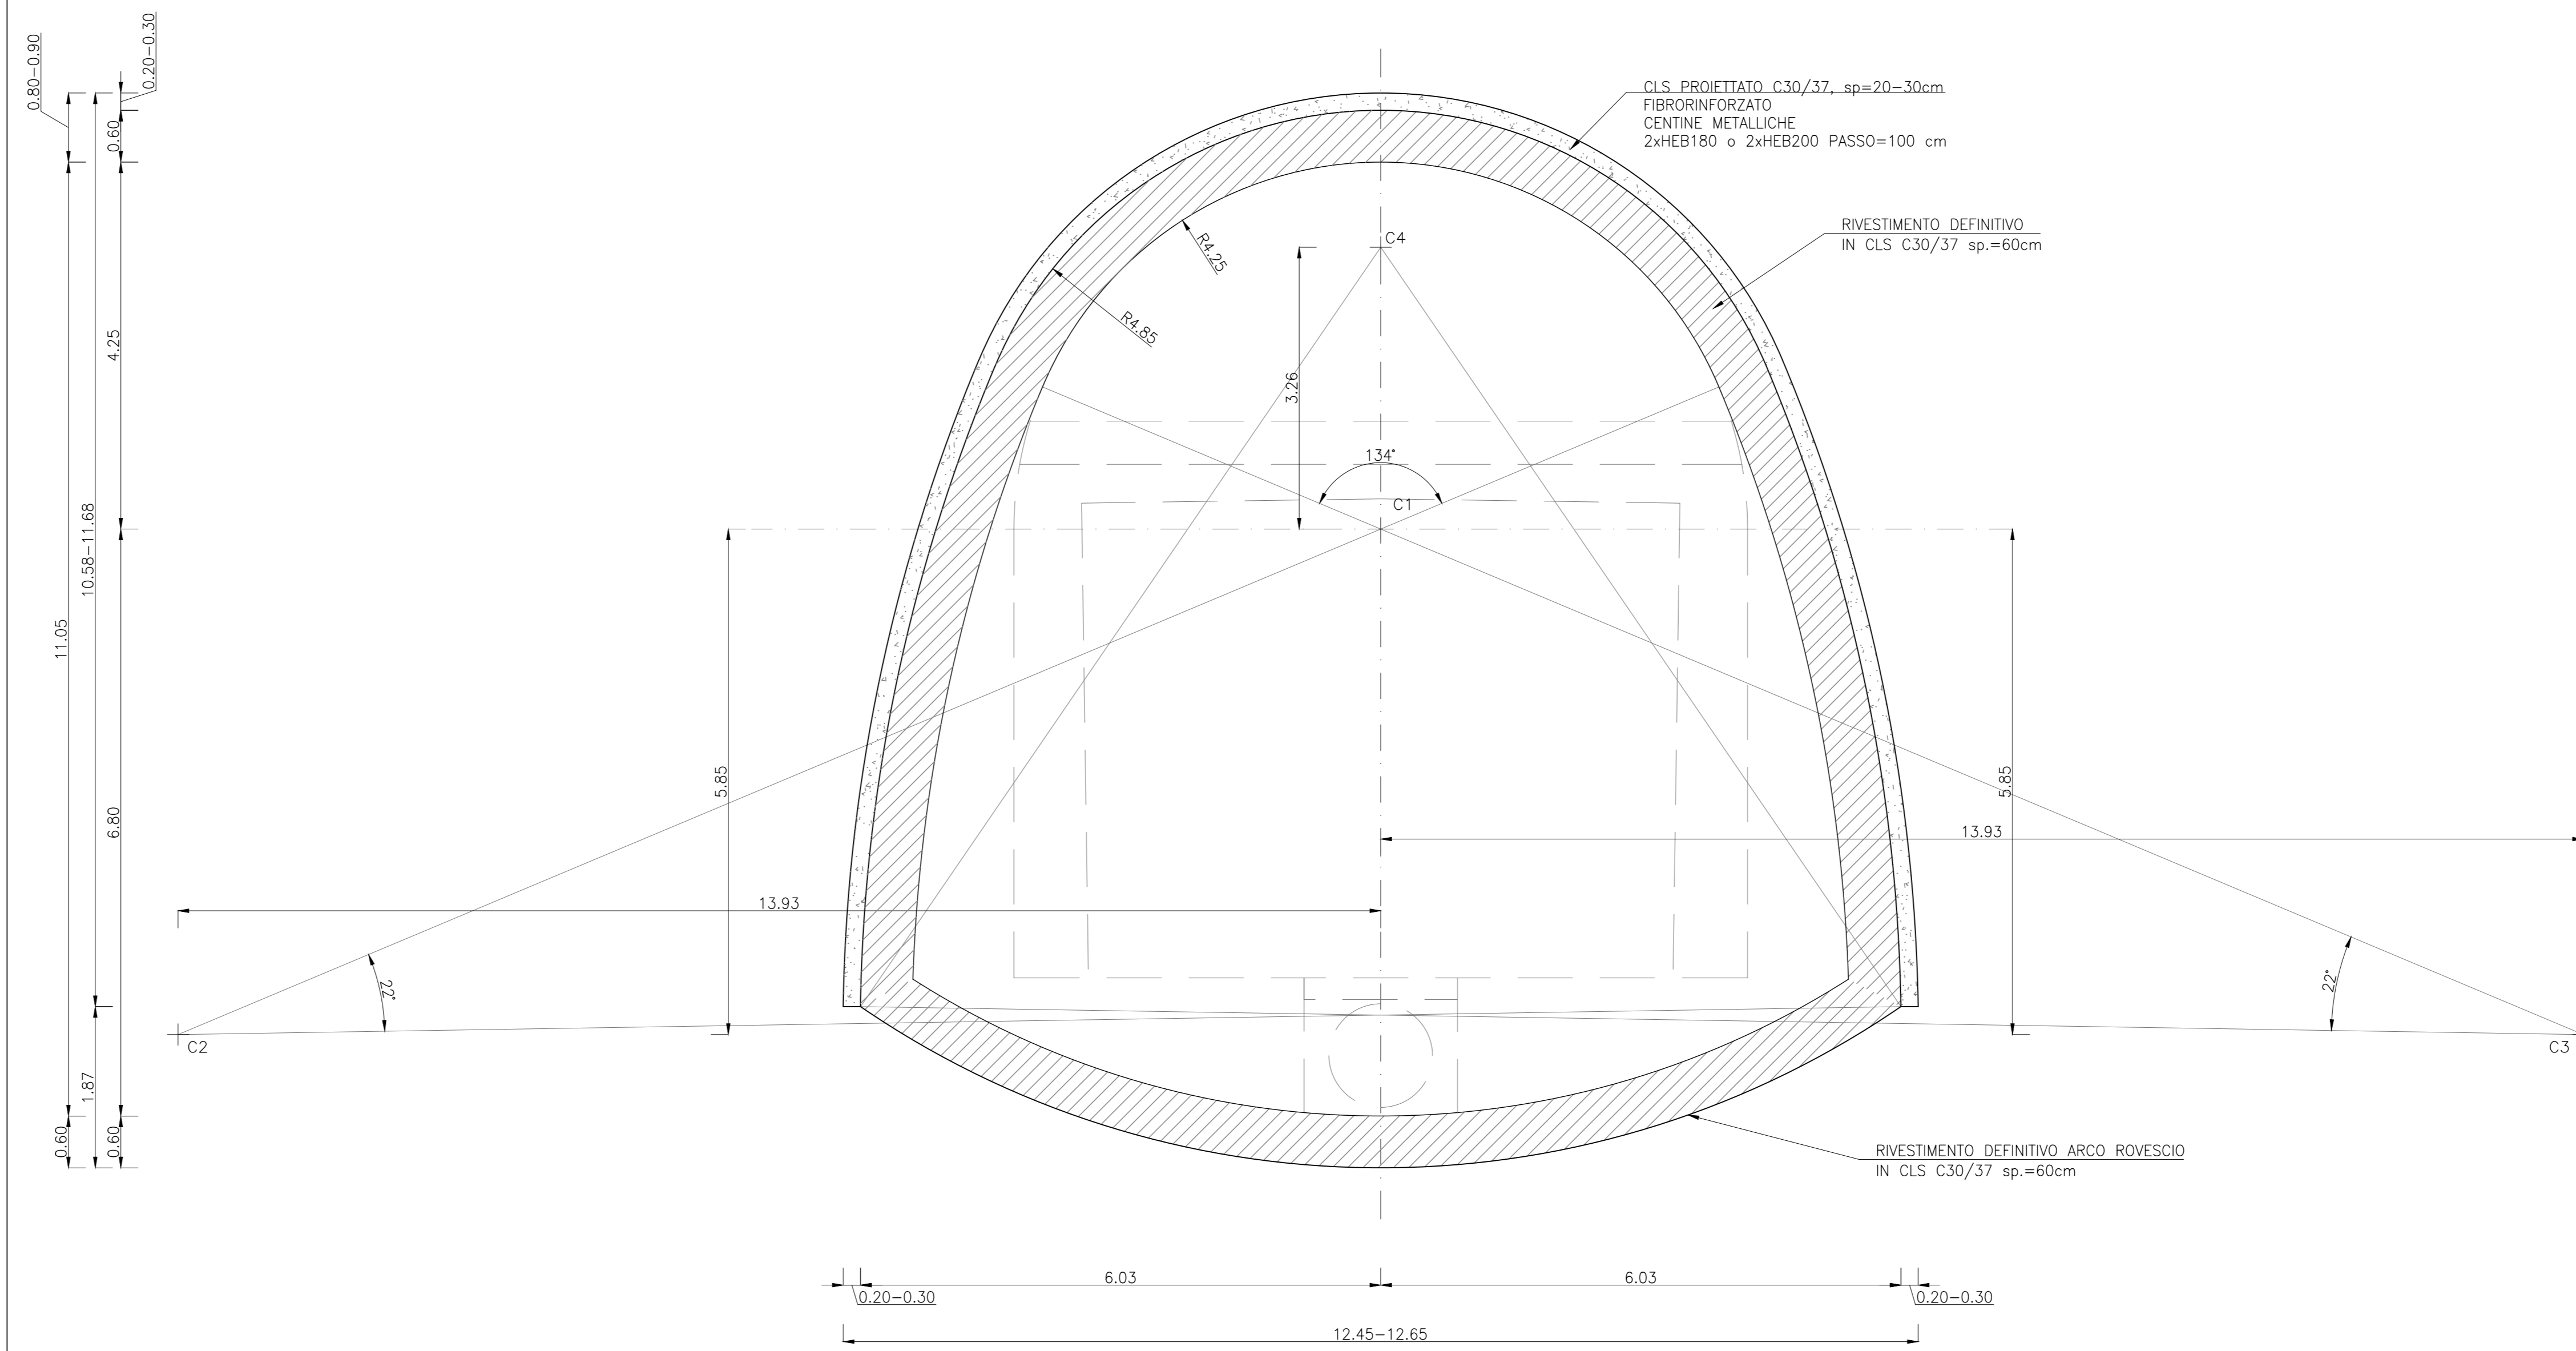

"TACCU SA PRUNA"

Impianto di accumulo idroelettrico mediante pompaggio ad alta flessibilità

Comune di Esterzili (SU)

COMITENTE EDISON EDF GROUP	COORDINAMENTO / MANDANTE FROSIO NEXT	PROGETTAZIONE GEOTECHNICA / MANDATARIA GEODES Piazza A. Saffi n. 124 - 01126 TORINO Tel. +39 011 668.02.50 - Fax +39 011 678.70.44 E-mail: info@gedes.it
---	---	---

TITOLO ELABORATO	SCALA	1:50 - 1:2000
Galleria di Accesso alla Centrale in Caverna	COMMESSA	1351
Profilo Longitudinale e Sezione Tipologica ad Opera Finita	CODIFICA DOCUMENTO	1351-D-GD-D-01-0

REV	PRIMA EMISSIONE	DATA	REDAZIONE	VERIFICATO	APPROVATO
0	PRIMA EMISSIONE	Maggio 2022	PAK	LV	PAK
1					
2					
Questo disegno non può essere riprodotto, né utilizzato altrove, né ceduto a terzi in tutto o in parte senza il consenso scritto degli autori.