VIE D'ACQUA - GALLERIA IDRAULICA

SCALA 1:2000

PROFILO LONGITUDINALE

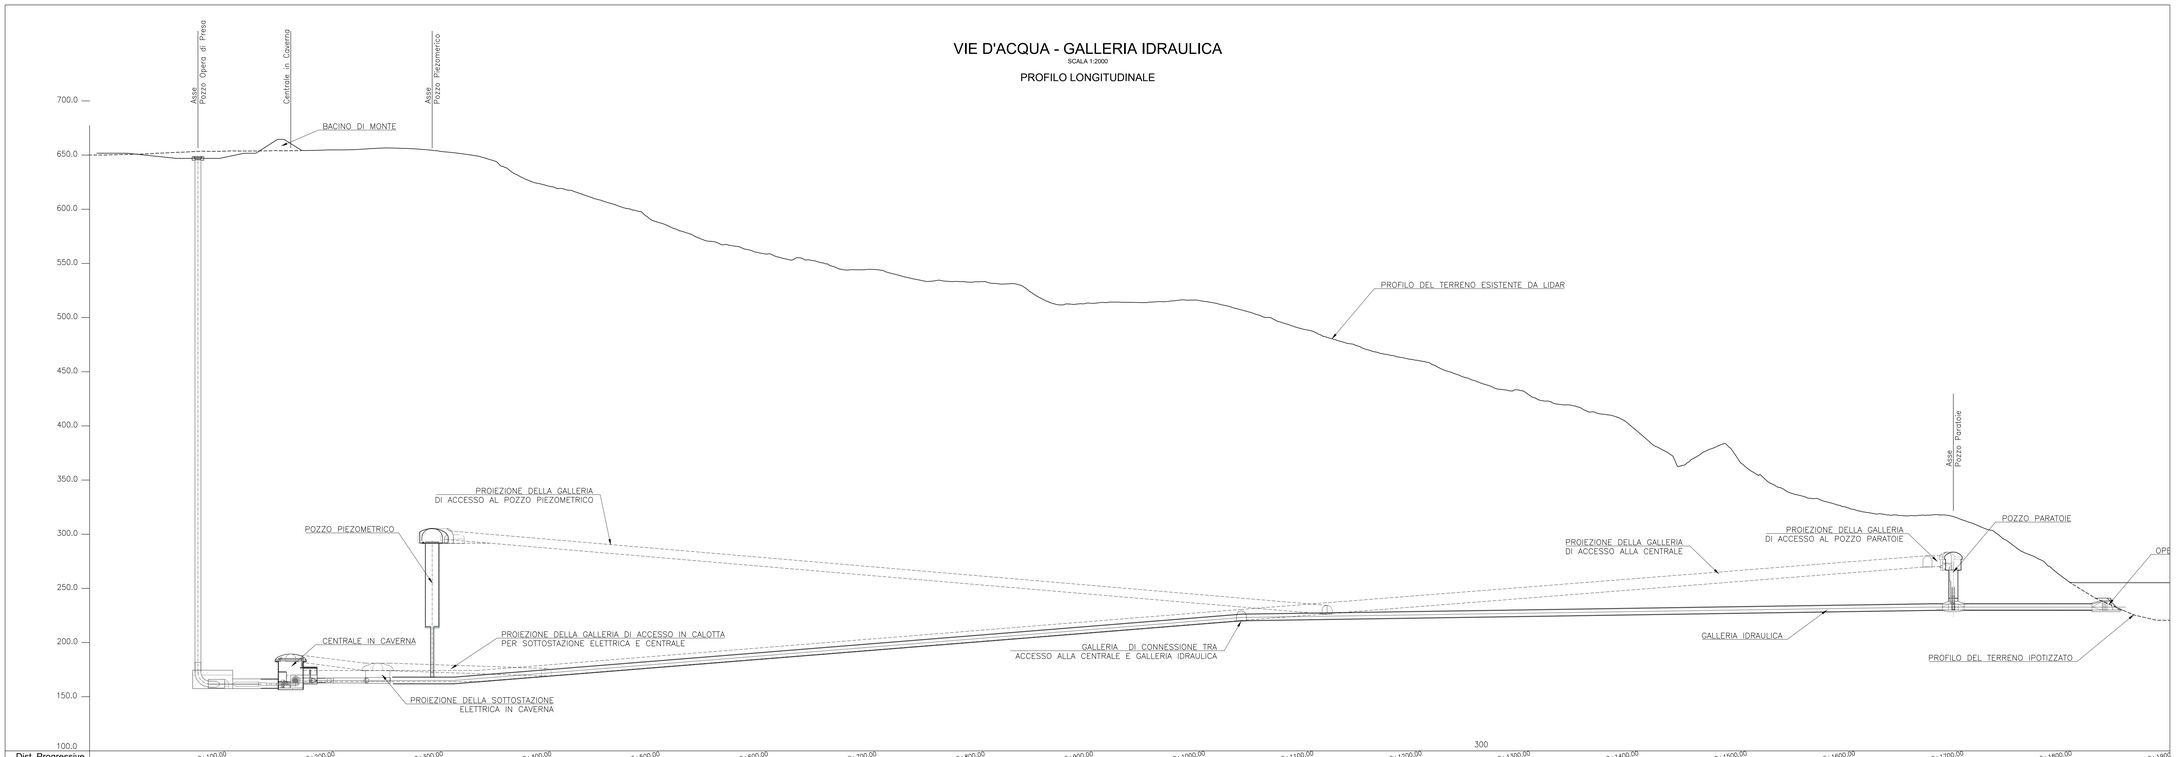

| Dist. Progressive | | |