



SEZIONE 1 SULL'ASSE OPERA DI PRESA

SCALA 1:200 / [1:400]

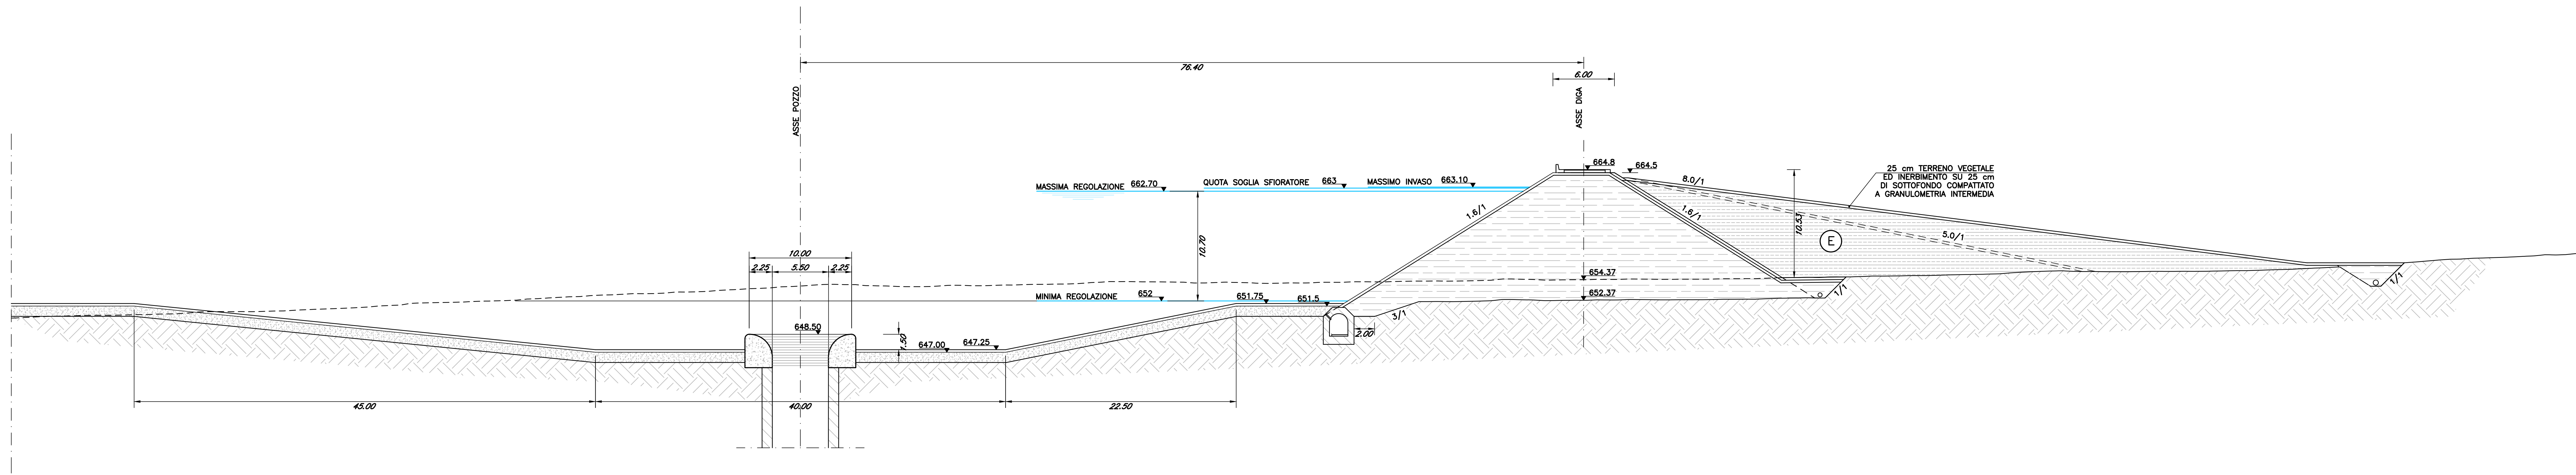

PIANTA

SCALA 1:200 / [1:400]

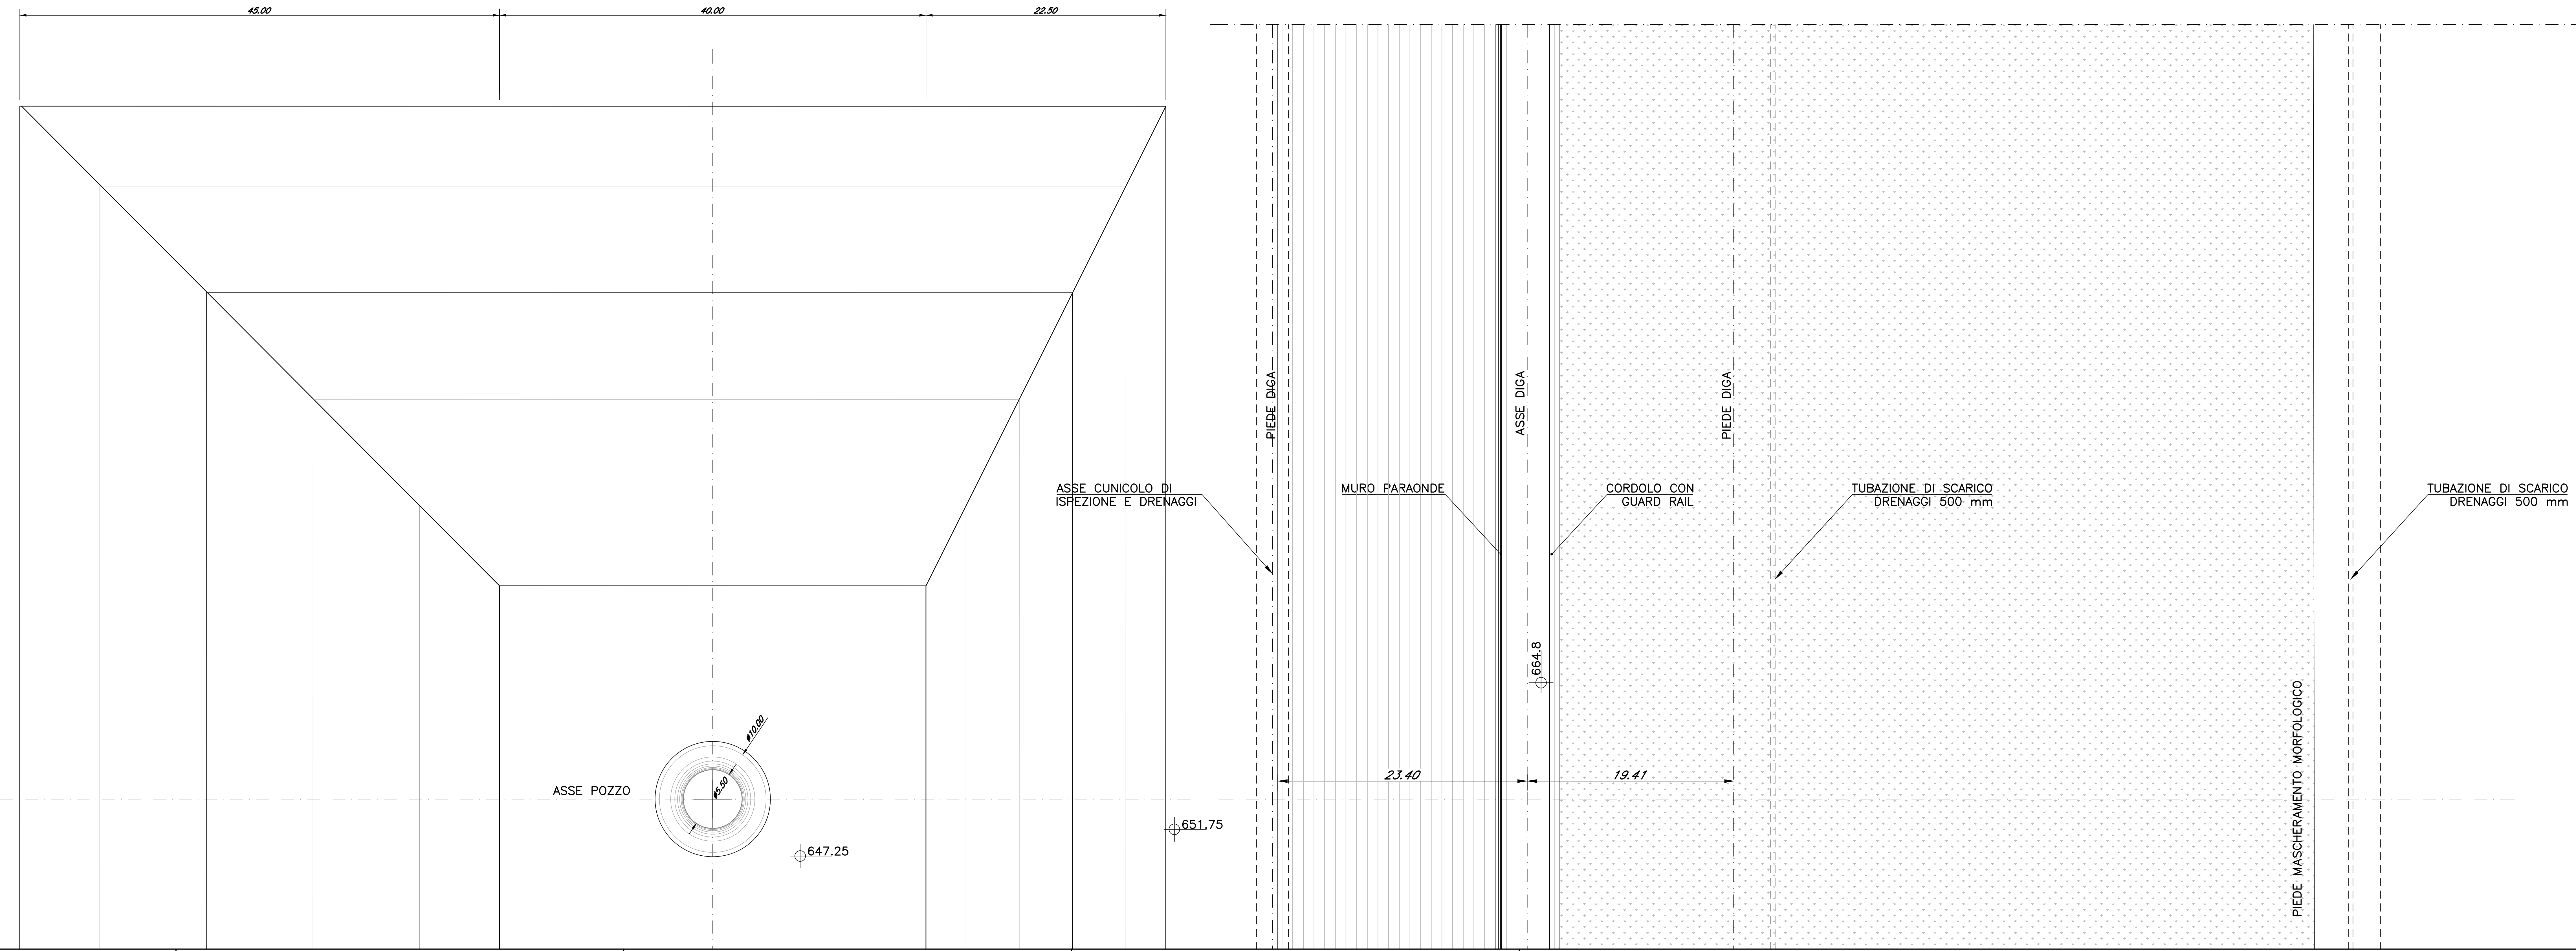

"TACCU SA PRUNA"		Comune di Esterzili (SU)	
Impianto di accumulo idroelettrico mediante pompaggio ad alta flessibilità		PROGETTAZIONE	
COMITENTE		COMITENTE	
TITOLO ELABORATO		SCALA	1:200
Bacino di monte		COMESITA'	1351
Sezione 1 sull'asse Opera di Presa		CODICE DOCUMENTO	1351-J-FN-D-06-0
4			
3			
2			
1			
0	PRIMA EMISSIONE	2004/2022	M. Bionchi, C. Pirella, L. Pipetti
REV.	DESCRIZIONE	DATA	REDAZIONE
			VERIFICA
			APPROVAZIONE

Questo disegno non può essere riprodotto, né utilizzato o terzi in tutto o in parte senza il consenso scritto degli autori