




GALLERIA DI ACCESSO, POSIZIONE INDICATIVA DEI VENTILATORI E DEL COLLETTORE DI MANDATA

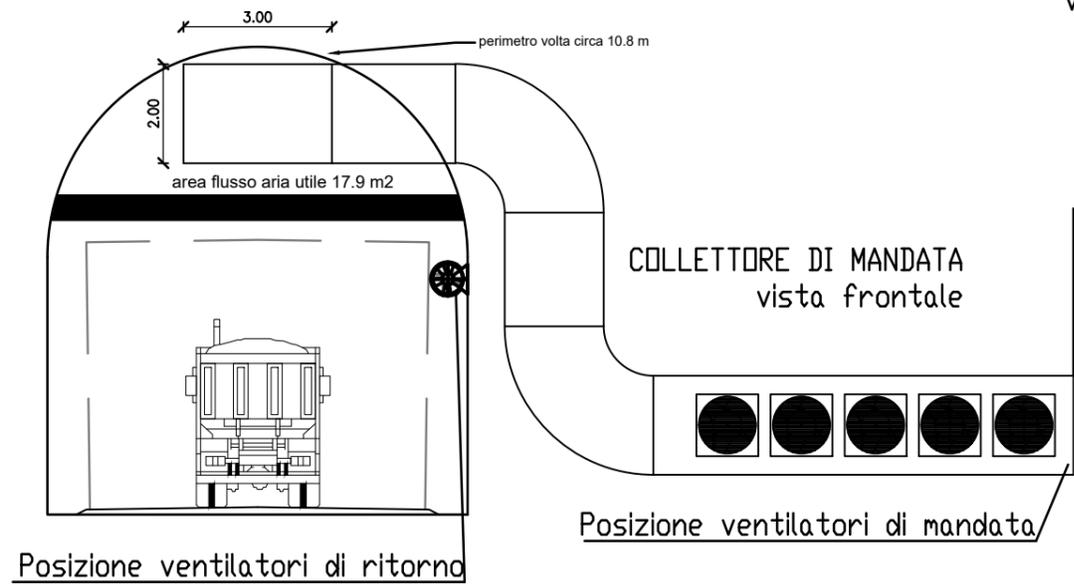

COLLETTORE DI MANDATA
vista sinistra

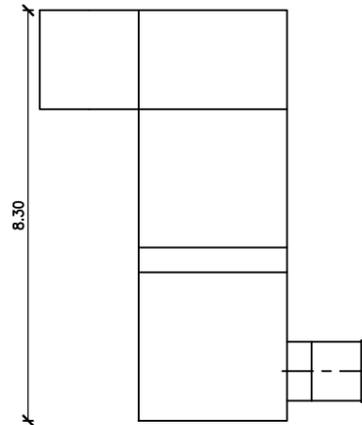


COLLETTORE DI MANDATA
vista superiore

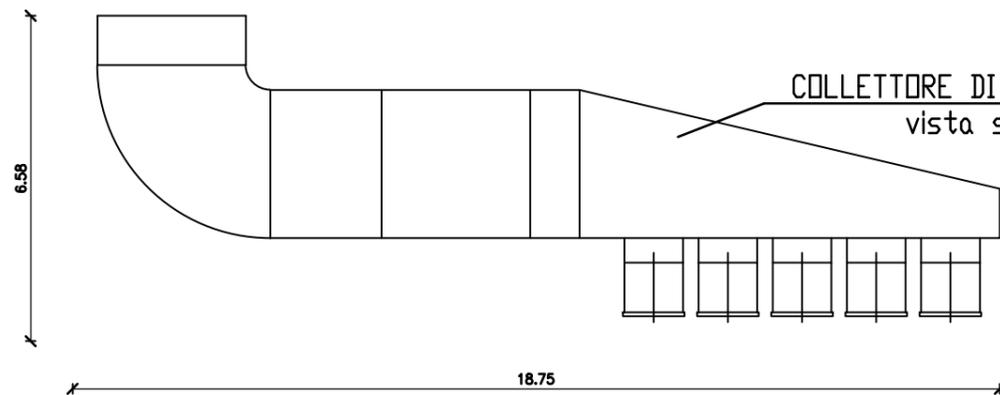

NOTE:

1. n°4 ventilatori di mandata, di cui n°1 di riserva, posti all'esterno della galleria collegati ad un collettore
2. l'imbocco della parte superiore della galleria dovrà essere chiuso per evitare ritorni d'aria verso l'esterno e perdite di efficienza del raffreddamento
3. n°5 ventilatori di estrazione, di cui n°1 di riserva alloggiati sulla parte inferiore della soletta di separazione della galleria
4. la parte inferiore della galleria principale potrà essere chiusa solo con cancelli o sbarre che consentano comunque il libero passaggio dell'aria calda di ritorno dalla centrale

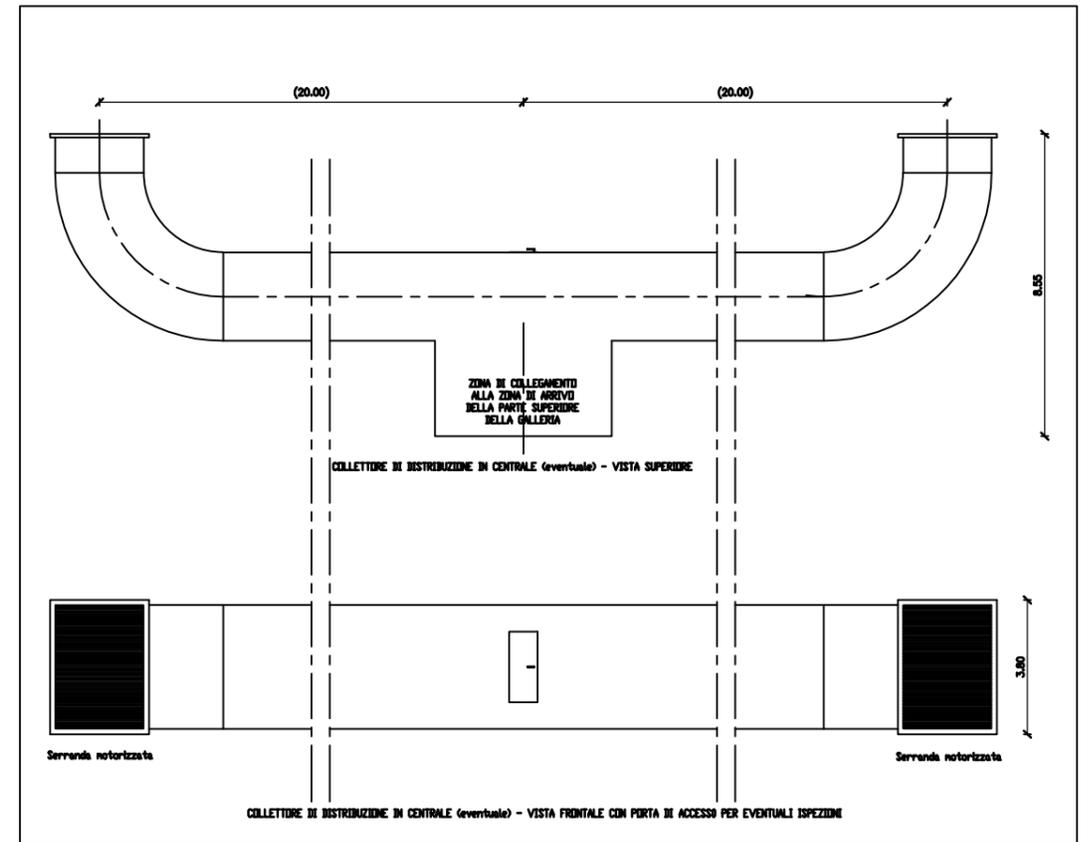

"TACCU SA PRUNA"

Impianto di accumulo idroelettrico mediante pompaggio ad alta flessibilità

Comune di Esterzili (SU)

COMMITTENTE



PROGETTAZIONE



TITOLO ELABORATO

Elementi di dettaglio ventilazione

SCALA

na

COMMESSA

1351

CODIFICA DOCUMENTO

1351-M-FN-D-03-0

4					
3					
2					
1					
0	PRIMA EMISSIONE	12/05/2022	Esterno	C. Pasqua	L. Papetti
REV.	DESCRIZIONE	DATA	REDATTO	VERIFICATO	APPROVATO

Questo disegno non può essere riprodotto, nè utilizzato altrove, nè ceduto a terzi in tutto o in parte senza il consenso scritto degli autori