




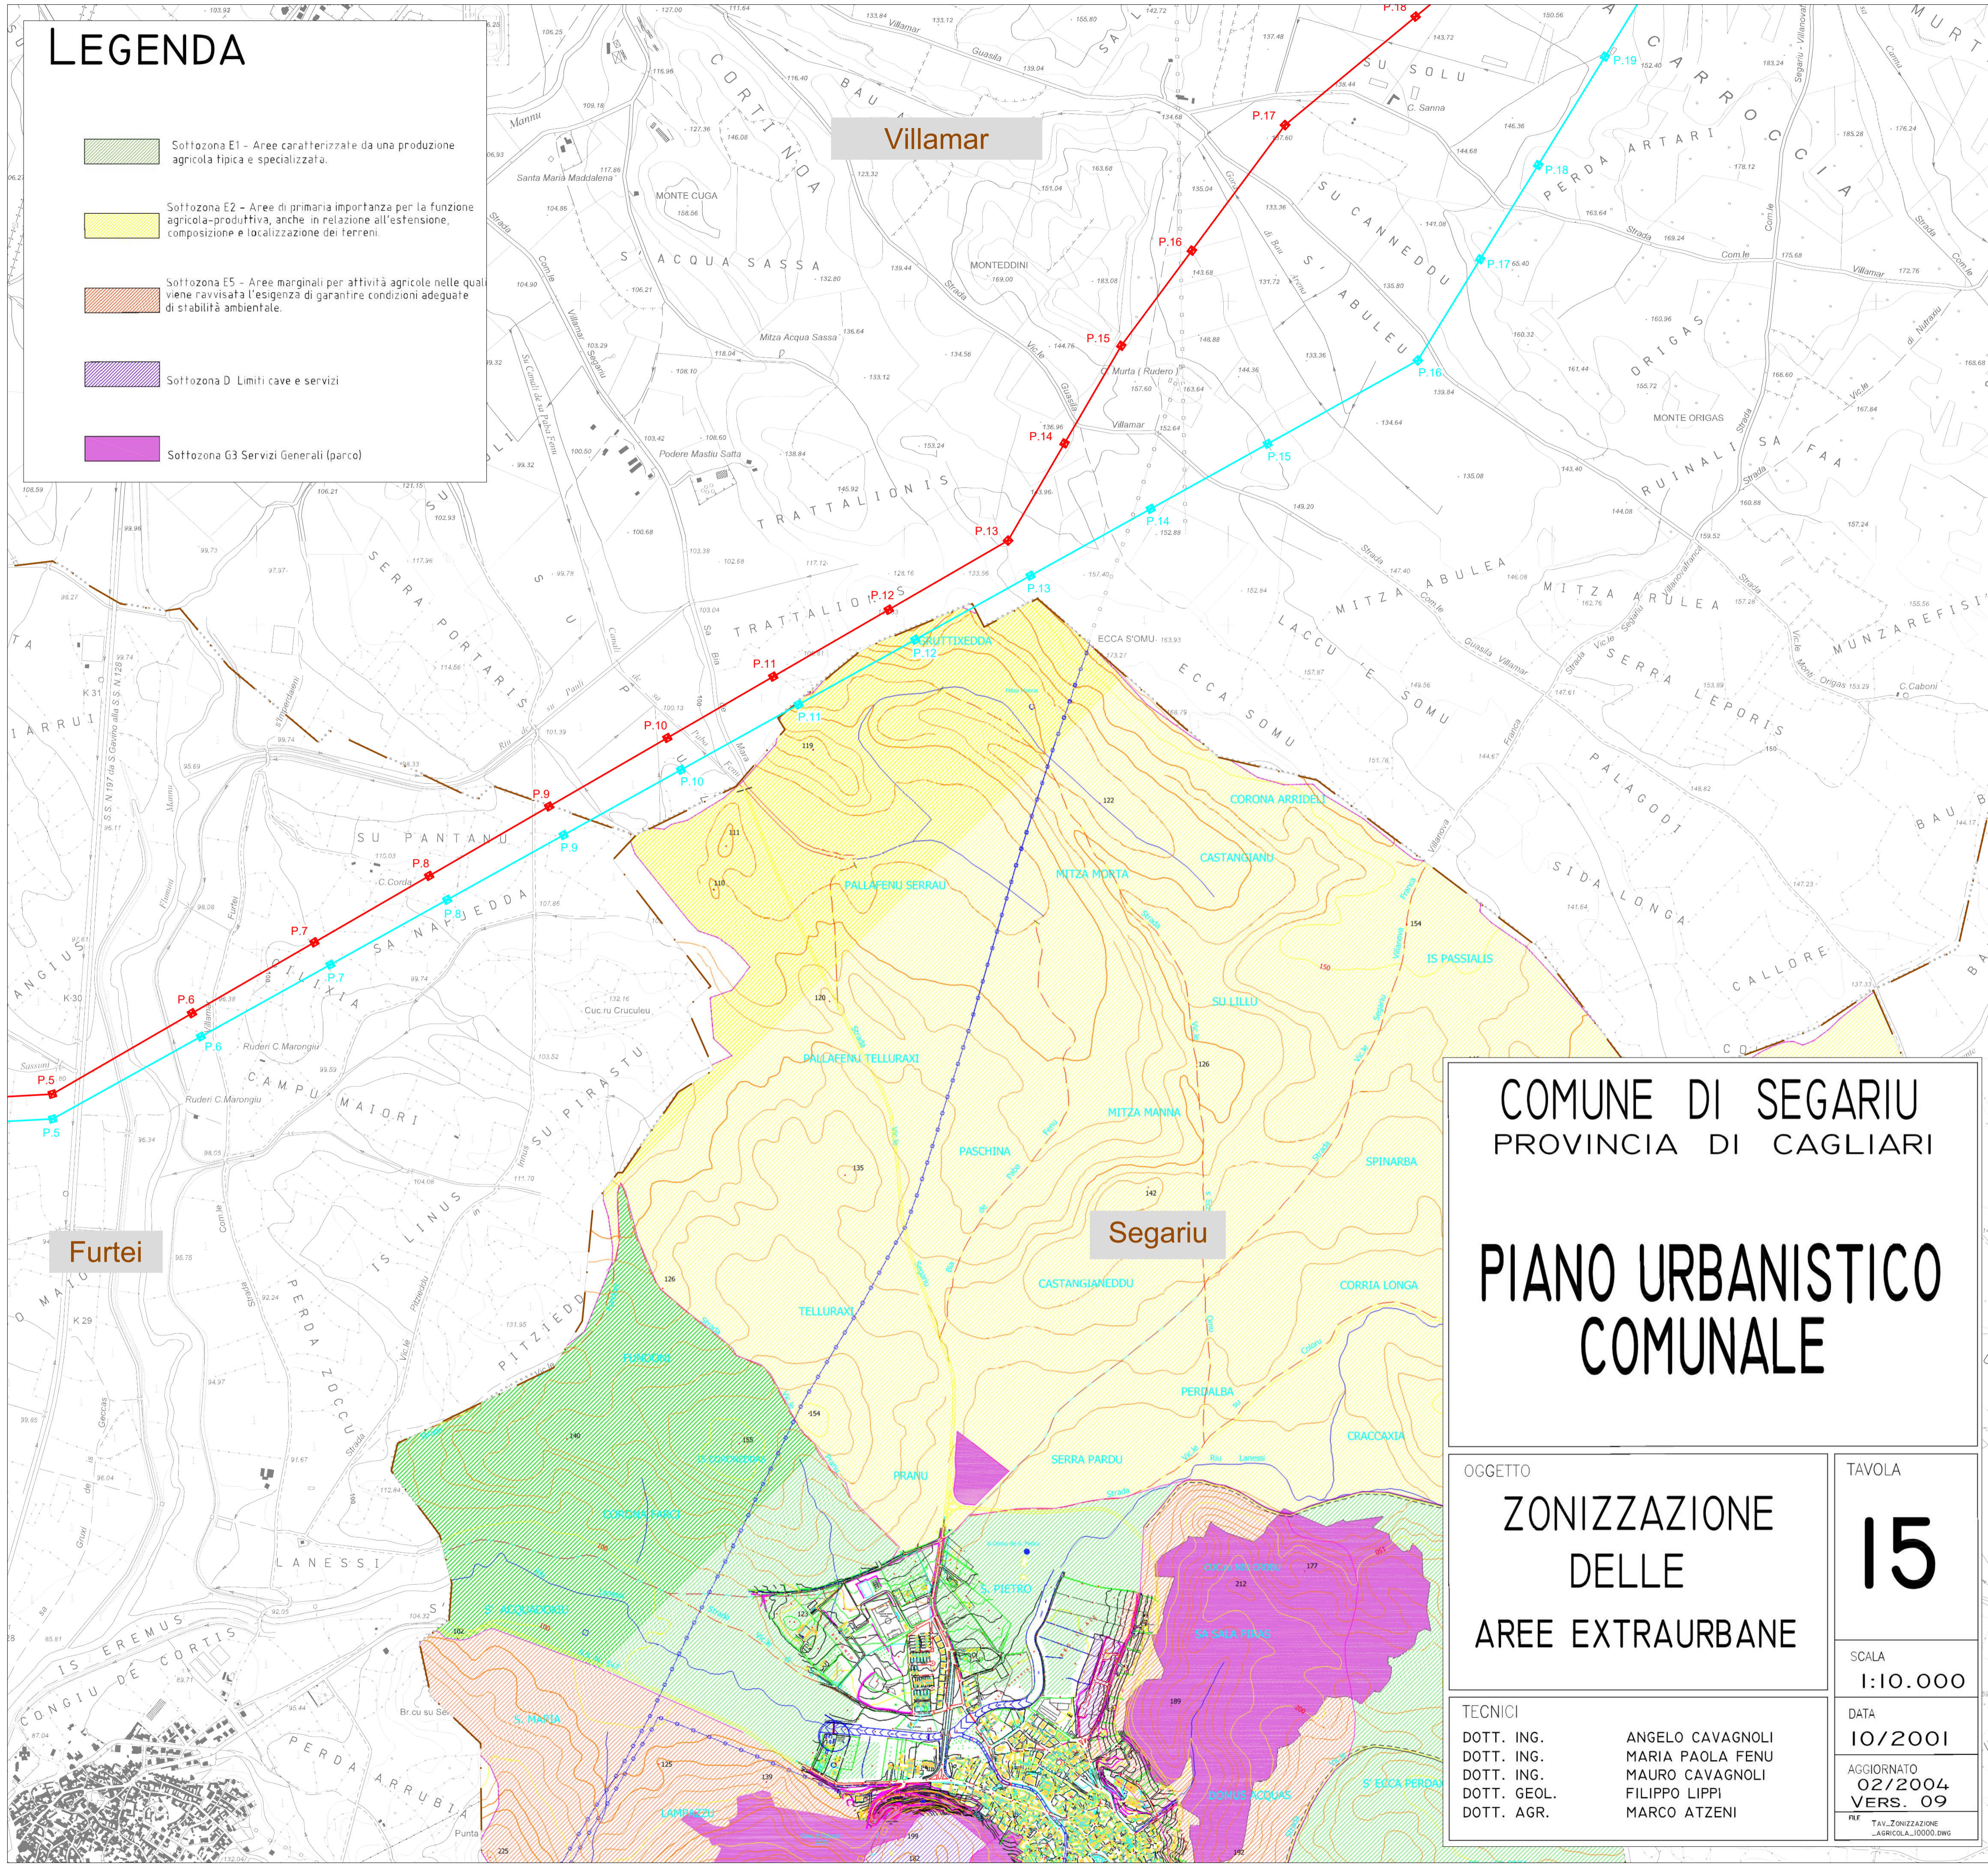
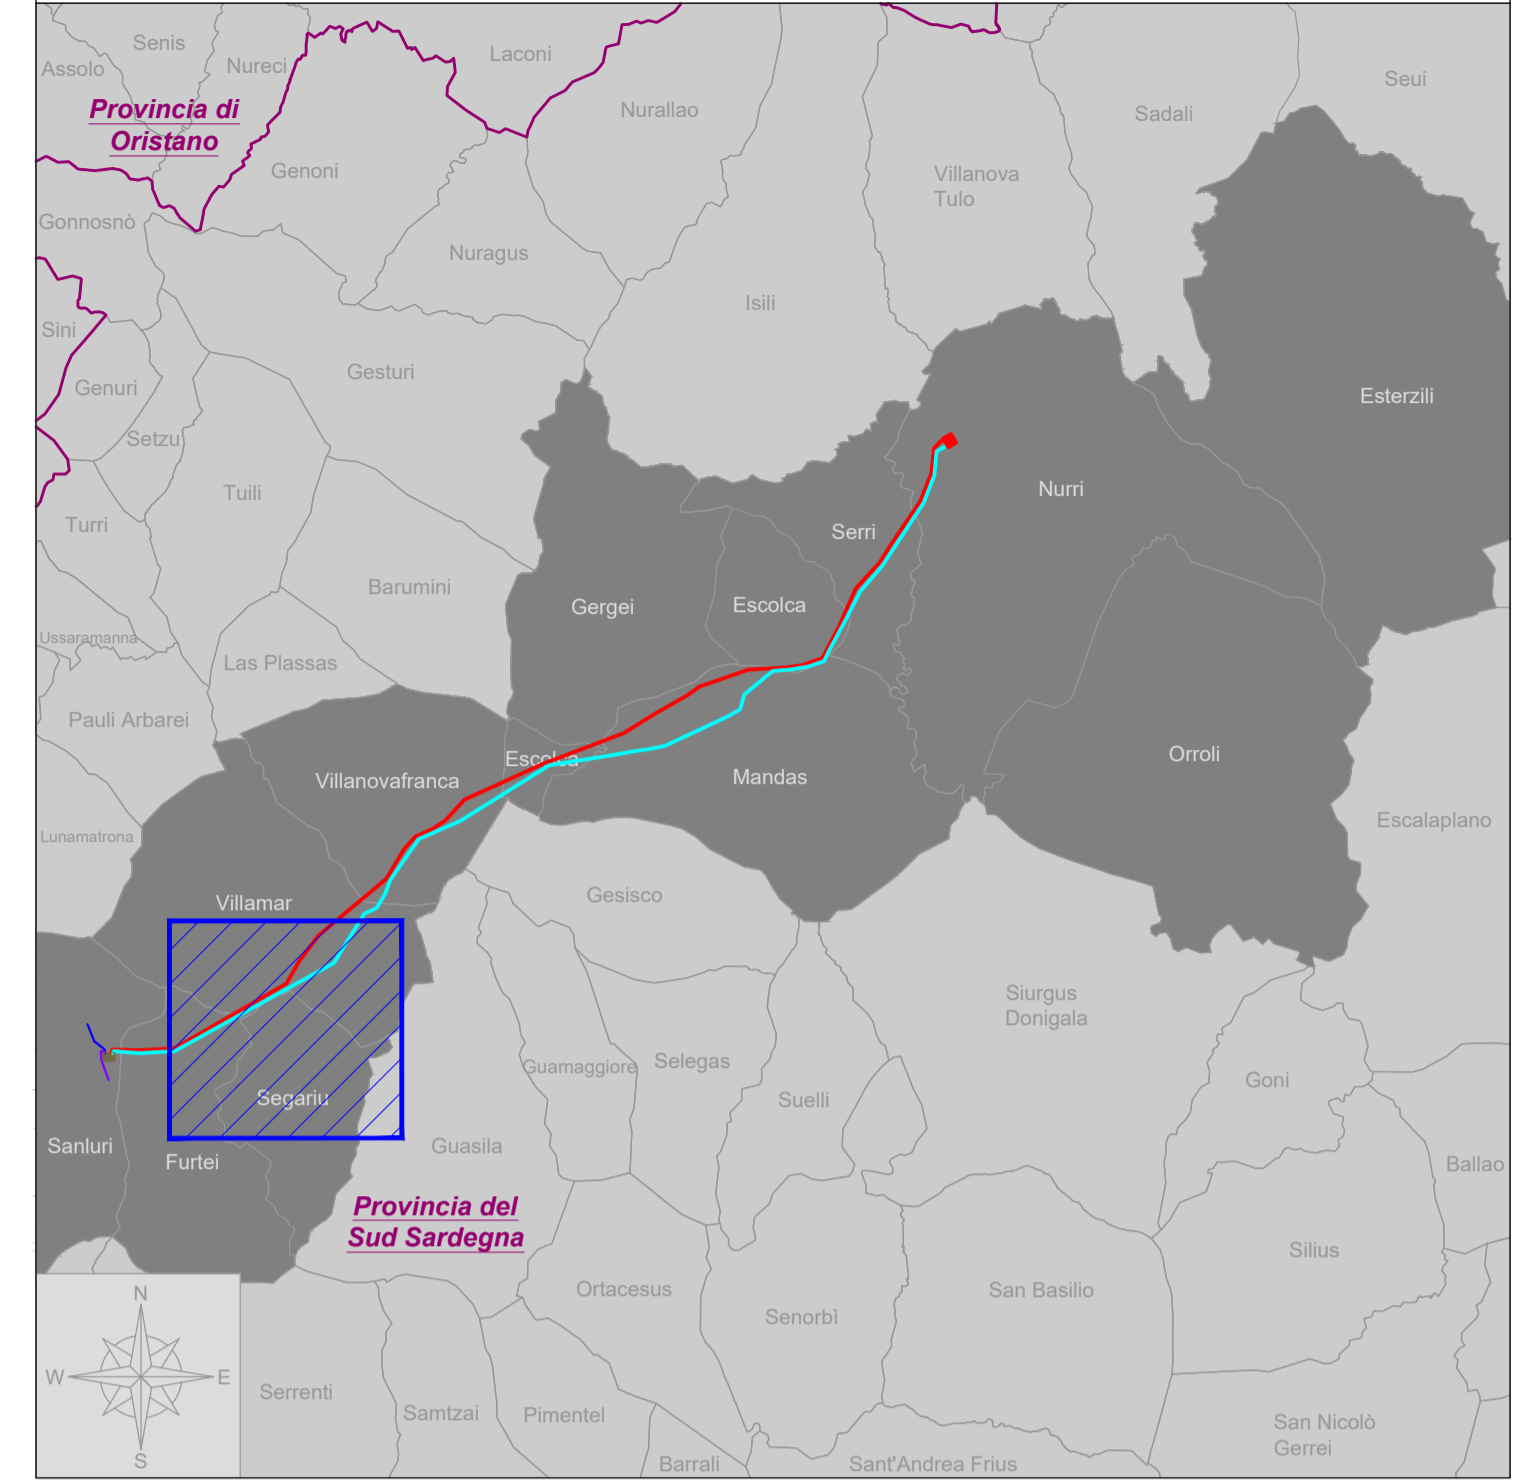













# LEGENDA

-  Sottozona E1 - Aree caratterizzate da una produzione agricola tipica e specializzata.
-  Sottozona E2 - Aree di primaria importanza per la funzione agricola-produttiva, anche in relazione all'estensione, composizione e localizzazione dei terreni.
-  Sottozona E5 - Aree marginali per attività agricole nelle quali viene ravvisata l'esigenza di garantire condizioni adeguate di stabilità ambientale.
-  Sottozona D Limiti cave e servizi
-  Sottozona G3 Servizi Generali (parco)



## INQUADRAMENTO - Scala 1:200.000

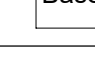

- LEGENDA:**
-  Limiti Comunali
  -  Linee AT esistenti
  -  Stazione Utente altro produttore (non locata parte del presente procedimento autorizzativo)
- OPERE IN PROGETTO CONNESSIONE RTN:**
-  Elettrodotto aereo 380 kV ST "SE Sanluri - SE Nurri 2" - Nord
  -  Elettrodotto aereo 380 kV ST "SE Sanluri - SE Nurri 2" - Sud
  -  Raccordo aereo 380 kV ST "Ittiri - SE Sanluri"
  -  Raccordo aereo 380 kV ST "SE Sanluri - Selargius"
  -  Demolizione tratto di linea aerea 380 kV "Ittiri - Selargius"
  -  Stazione Elettrica 380/150 kV "SE Nurri 2"
  -  Stazione Elettrica 380/150 kV "SE Sanluri"
  -  Scarpata di raccordo
- Base cartografica CTRN

# COMUNE DI SEGARIU PROVINCIA DI CAGLIARI

## PIANO URBANISTICO COMUNALE

OGGETTO  
**ZONIZZAZIONE DELLE AREE EXTRAURBANE**

TAVOLA  
**15**


SCALA  
**1:10.000**



TECNICI  
DOTT. ING. ANGELO CAVAGNOLI  
DOTT. ING. MARIA PAOLA FENU  
DOTT. ING. MAURO CAVAGNOLI  
DOTT. GEOL. FILIPPO LIPPI  
DOTT. AGR. MARCO ATZENI

DATA  
**10/2001**

AGGIORNATO  
**02/2004**  
VERS. **09**

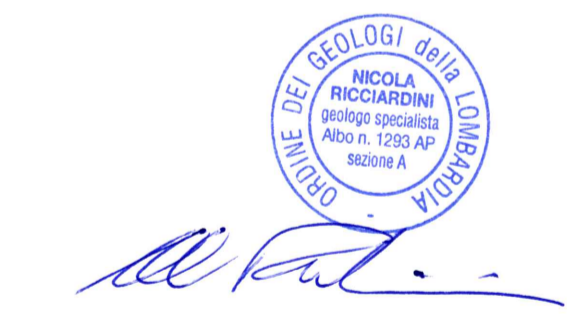PRF TAV. ZONIZZAZIONE AGRICOLA\_0000.DWG



"TACCU SA PRUNA"			
Progetto di impianto di accumulo idroelettrico ad alta flessibilità Connessione alla RTN - Piano Tecnico delle Opere RTN			
COMITENTE		PROGETTAZIONE	
			
TITOLO ELABORATO		SCALA	1:10.000
Stralcio PUC con indicazione del tracciato - Comune di Segariu		COMMESSA	G929
		CODIFICA DOCUMENTO	G929_DEF_T_010_RT_N_PUC_tracciato_Segariu_1-1_REV00
4			
3			
2			
1			
0	PRIMA EMISSIONE	Giugno 2022	Geotech S.r.l. Geotech S.r.l. Edison S.p.A.
REV.	DESCRIZIONE	DATA	REDATTO VERIFICATO APPROVATO
1			
2			
3			
4			
5			
6			
7			
8			
9			
10			
11			
12			
13			
14			
15			
16			
17			

Questo disegno non può essere riprodotto, né utilizzato altrove, né ceduto a terzi in tutto o in parte senza il consenso scritto degli autori