
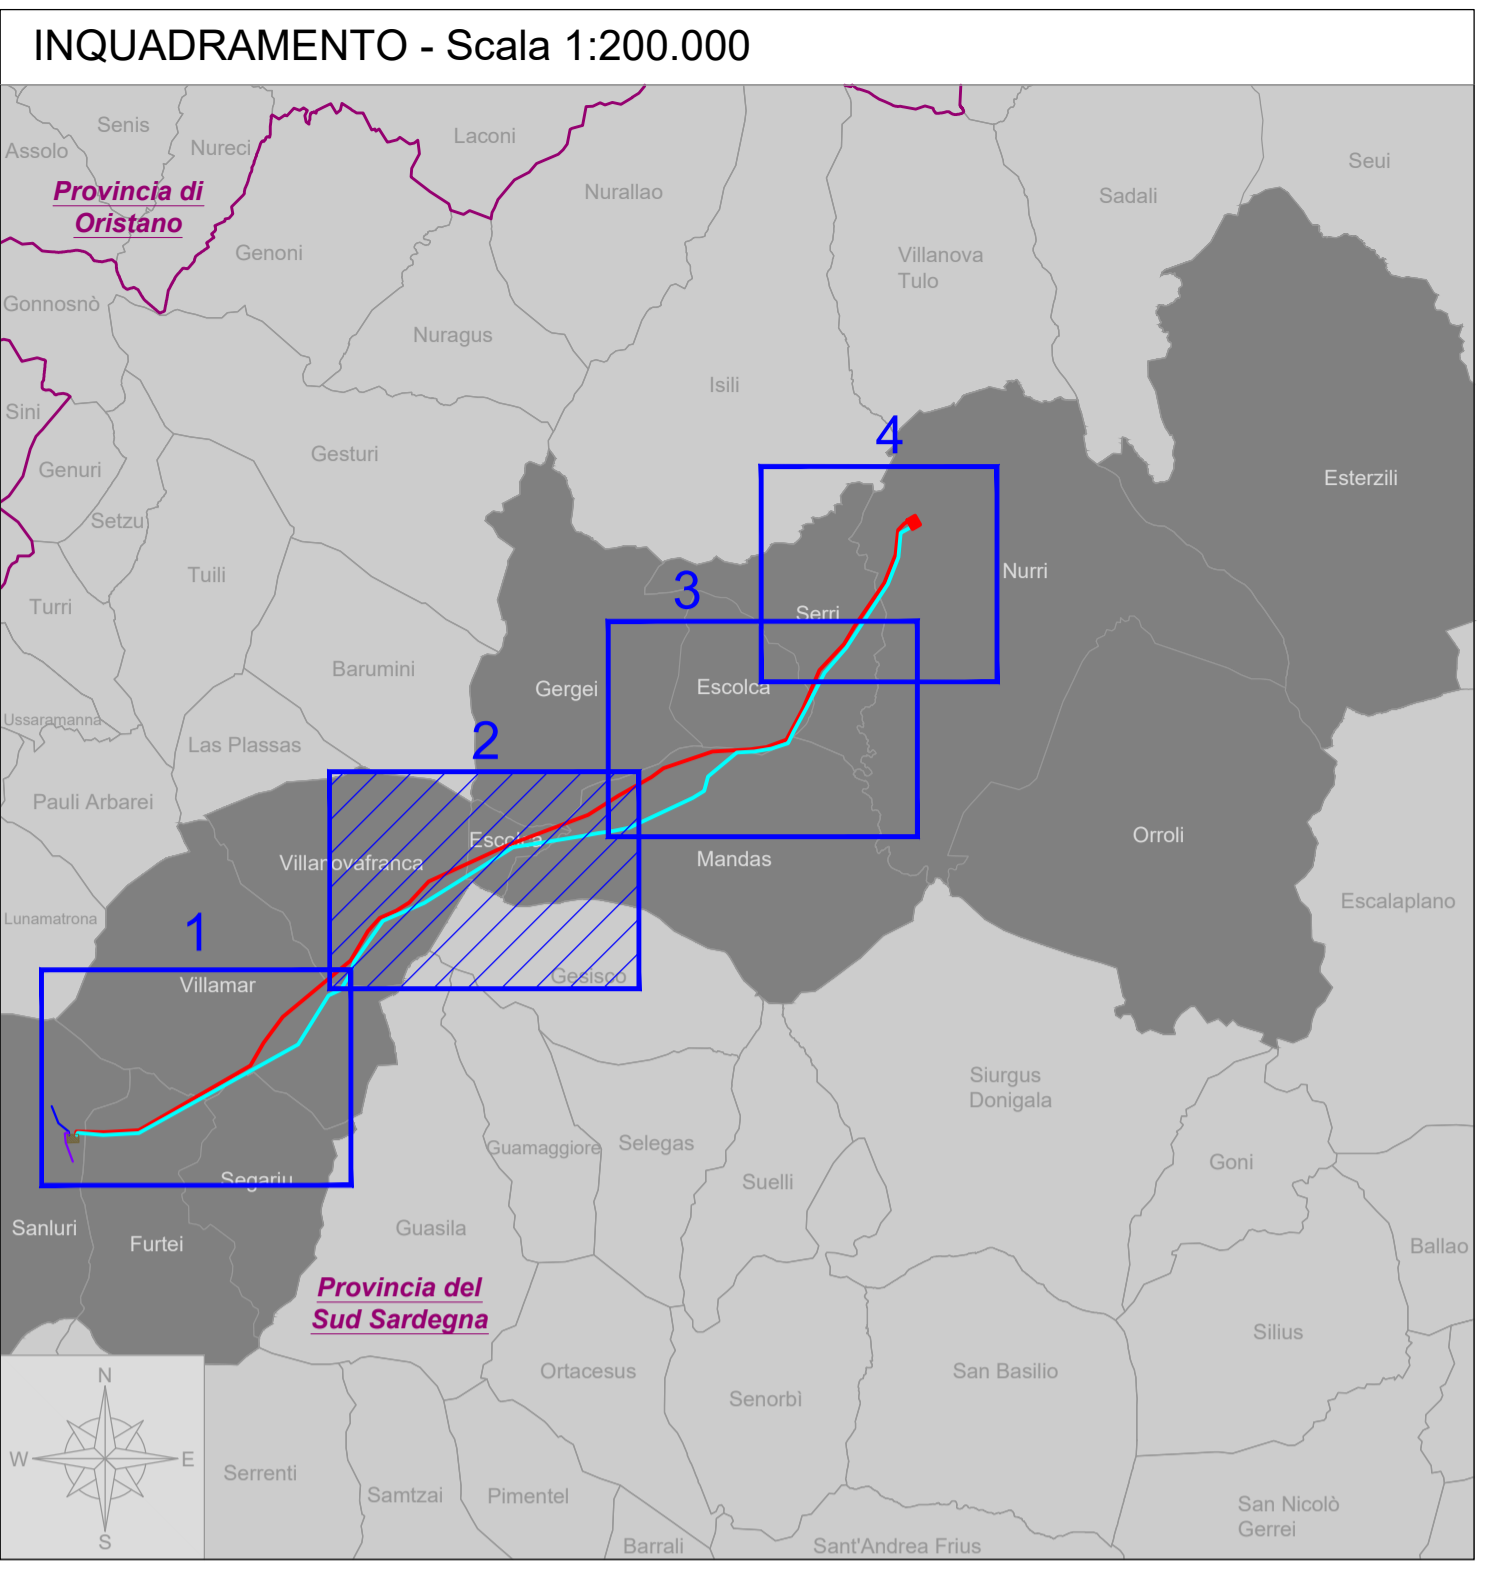


**OPERE INTERFERENTI**

- Tracciato interferenza
- SS Attraversamento Strada Statale
- SP Attraversamento Strada Provinciale
- SC Attraversamento Strada Comunale
- VM Attraversamento Viabilità Minore
- LA Attraversamento Laghi
- CA Attraversamento Corsi d'Acqua
- IRR Attraversamento Irrigazione
- FER Attraversamento Linea Ferroviaria
- AT Attraversamento Linea Elettrica Alta Tensione
- MT Attraversamento Linea Elettrica Media Tensione
- BT Attraversamento Linea Elettrica Bassa Tensione

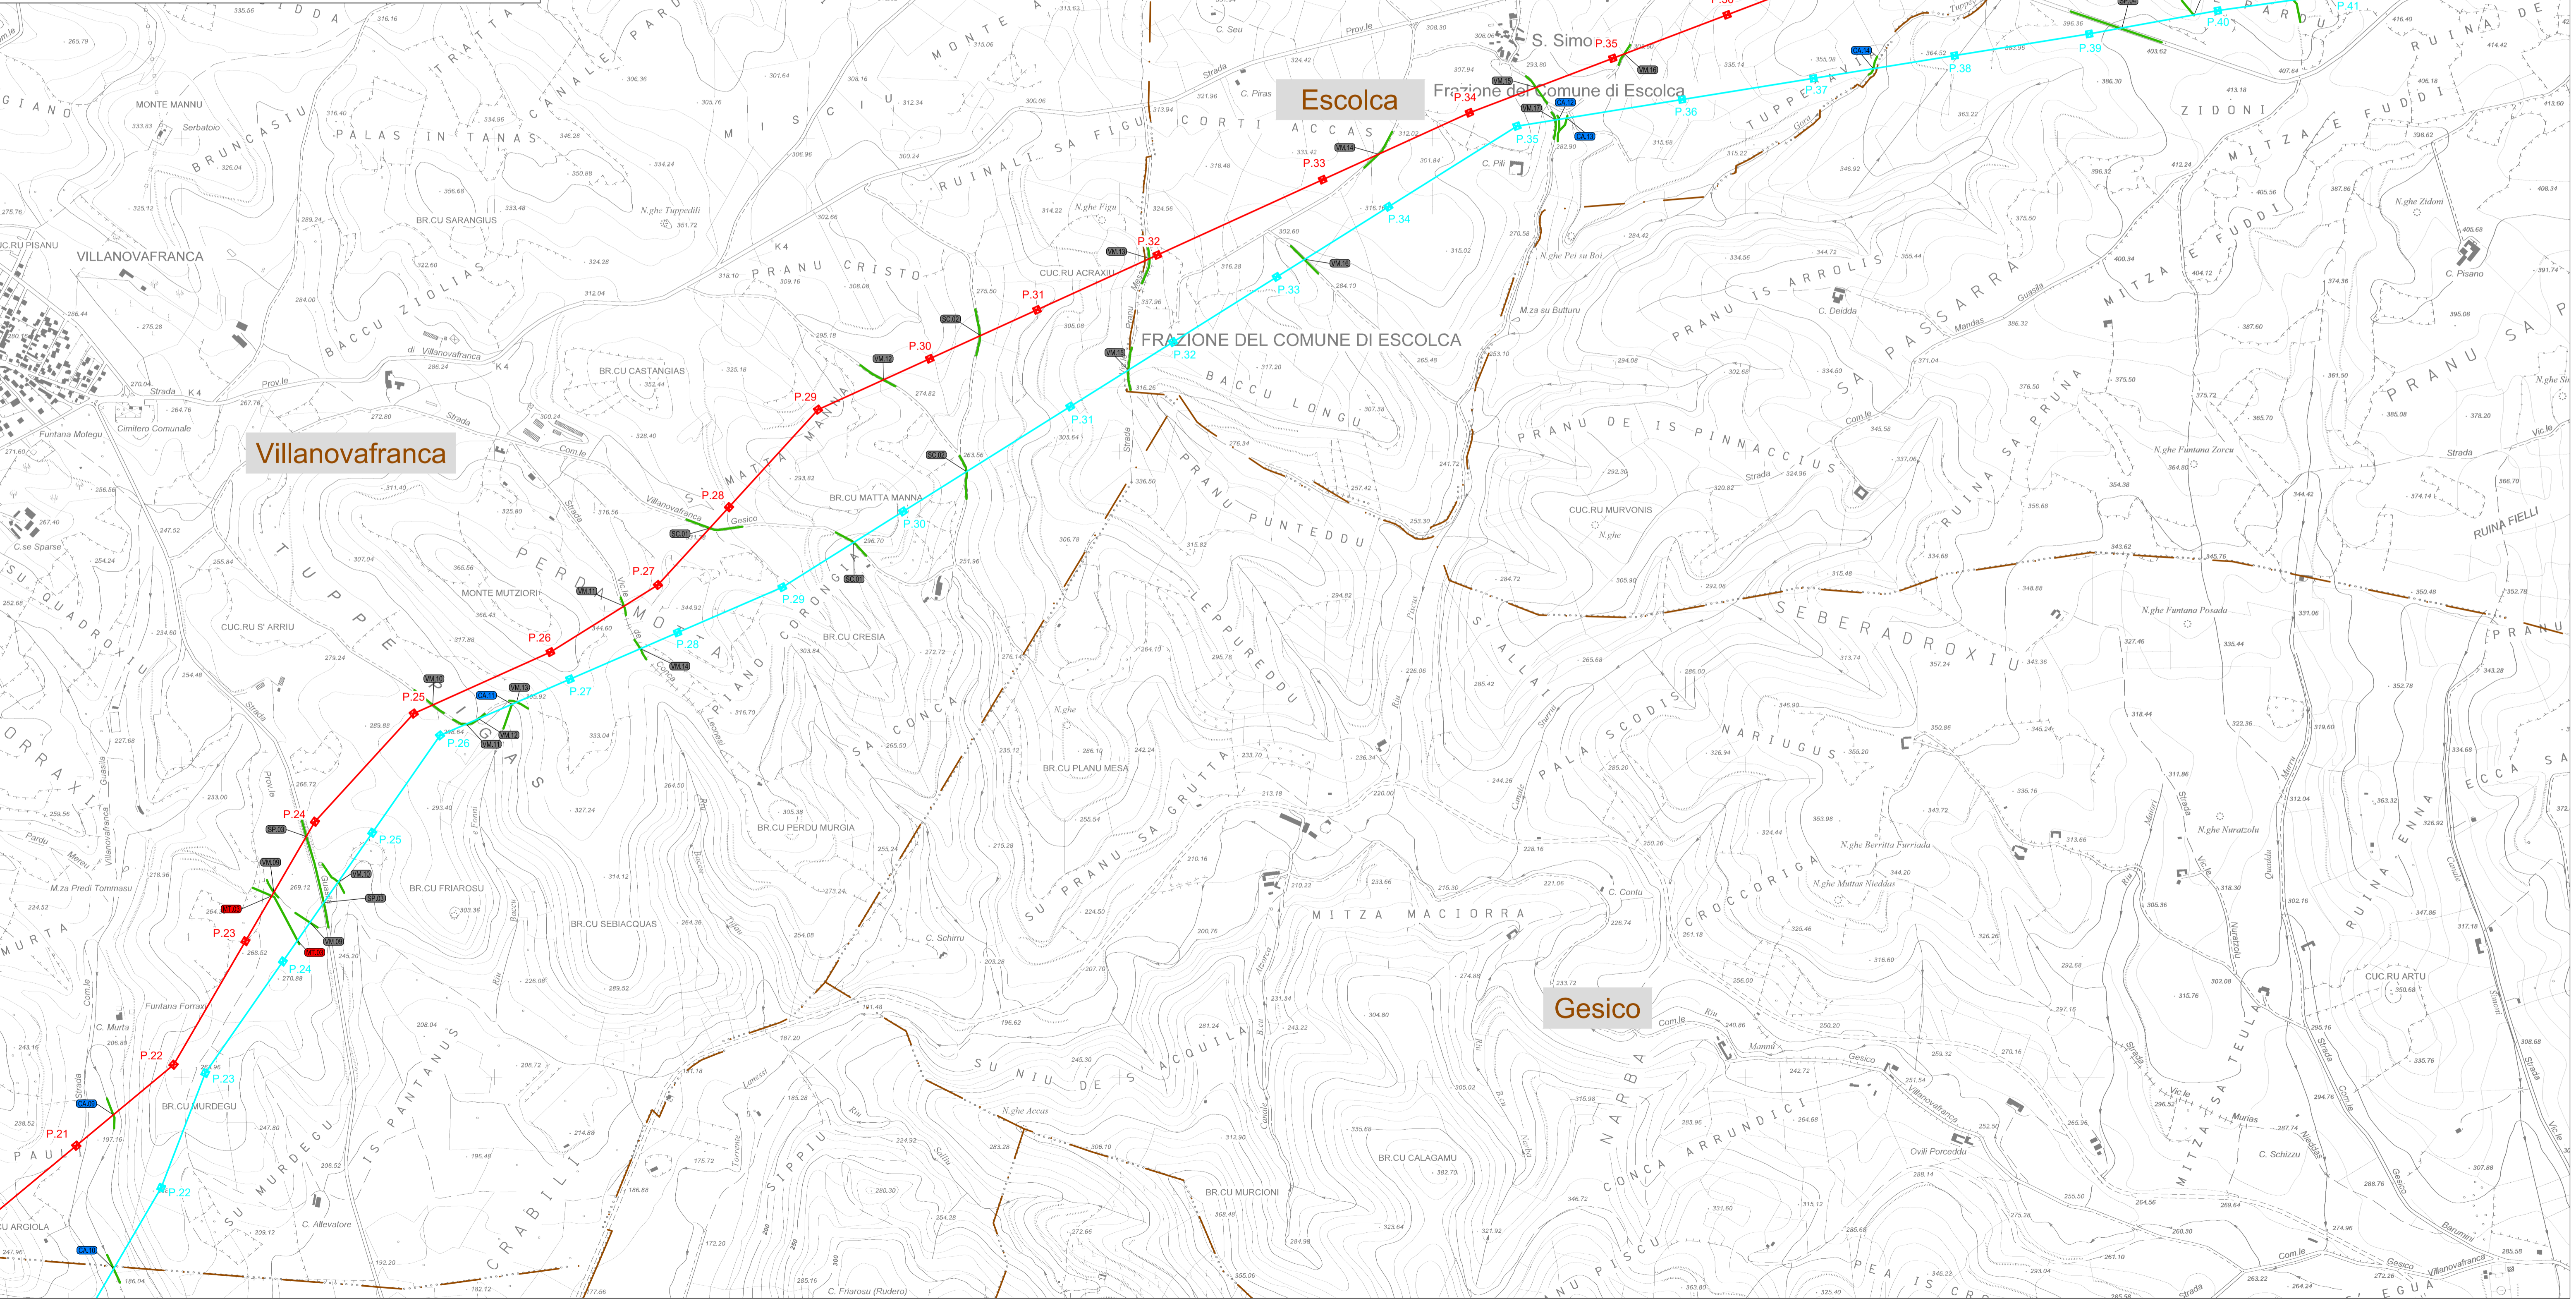

**LEGENDA:**

- Limiti Comunali
- Linee AT esistenti
- Stazione Utente altro produttore (non facente parte del presente procedimento autorizzativo)

**OPERE IN PROGETTO CONNESSIONE RTN:**

**OPERE RTN:**

- Elettrodotto aereo 380 kV ST "SE Sanluri - SE Nurri 2" - Nord
- Elettrodotto aereo 380 kV ST "SE Sanluri - SE Nurri 2" - Sud
- Raccordo aereo 380 kV ST "Ittiri - SE Sanluri"
- Raccordo aereo 380 kV ST "SE Sanluri - Selargius"
- Demolizione tratto di linea aerea 380 ST "Ittiri - Selargius"
- Stazione Elettrica 380/150 kV "SE Nurri 2"
- Stazione Elettrica 380/150 kV "SE Sanluri"
- Scarpa di raccordo

Base cartografica CTRN



**"TACCU SA PRUNA"**  
 Progetto di impianto di accumulo idroelettrico ad alta flessibilità  
 Connessione alla RTN - Piano Tecnico delle Opere RTN

<b>COMITENTE</b> <b>EDISON</b> <small>EDF GROUP</small>		<b>PROGETTAZIONE</b> <b>GEOTECH S.r.l.</b> <small>SOCIETA' DI INGEGNERIA                  Via T. Nanni, 7 Montebello (BO)                  Tel. +39 0529 0774                  E-mail: info@geotech-er.it                  Sito: www.geotech-er.it</small>	
TITOLO ELABORATO <b>Corografia con opere attraversate</b> <b>Elettrodotti aerei</b>		SCALA <b>1:10.000</b>	
		COMMESSA <b>G929</b>	
		CODIFICA DOCUMENTO G929_DEF_T_031_RTN_coro_... op_atr_2-4_REV00	
4 3 2 1 0	<b>PRIMA EMISSIONE</b>		Giugno 2022 Geotech S.r.l. Geotech S.r.l. Edison S.p.A.
REV.	DESCRIZIONE	DATA	REDATTO VERIFICATO APPROVATO
1	2	3	4

Questo disegno non può essere riprodotto, né utilizzato altrove, né ceduto a terzi in tutto o in parte senza il consenso scritto degli autori.