



- OPERE INTERFERENTI**
- Tracciato interferenza
  - SS Attraversamento Strada Statale
  - SP Attraversamento Strada Provinciale
  - SC Attraversamento Strada Comunale
  - VM Attraversamento Viabilità Minore
  - LA Attraversamento Laghi
  - CA Attraversamento Corsi d'Acqua
  - IRR Attraversamento Irrigazione
  - FER Attraversamento Linea Ferroviaria
  - AT Attraversamento Linea Elettrica Alta Tensione
  - MT Attraversamento Linea Elettrica Media Tensione
  - BT Attraversamento Linea Elettrica Bassa Tensione

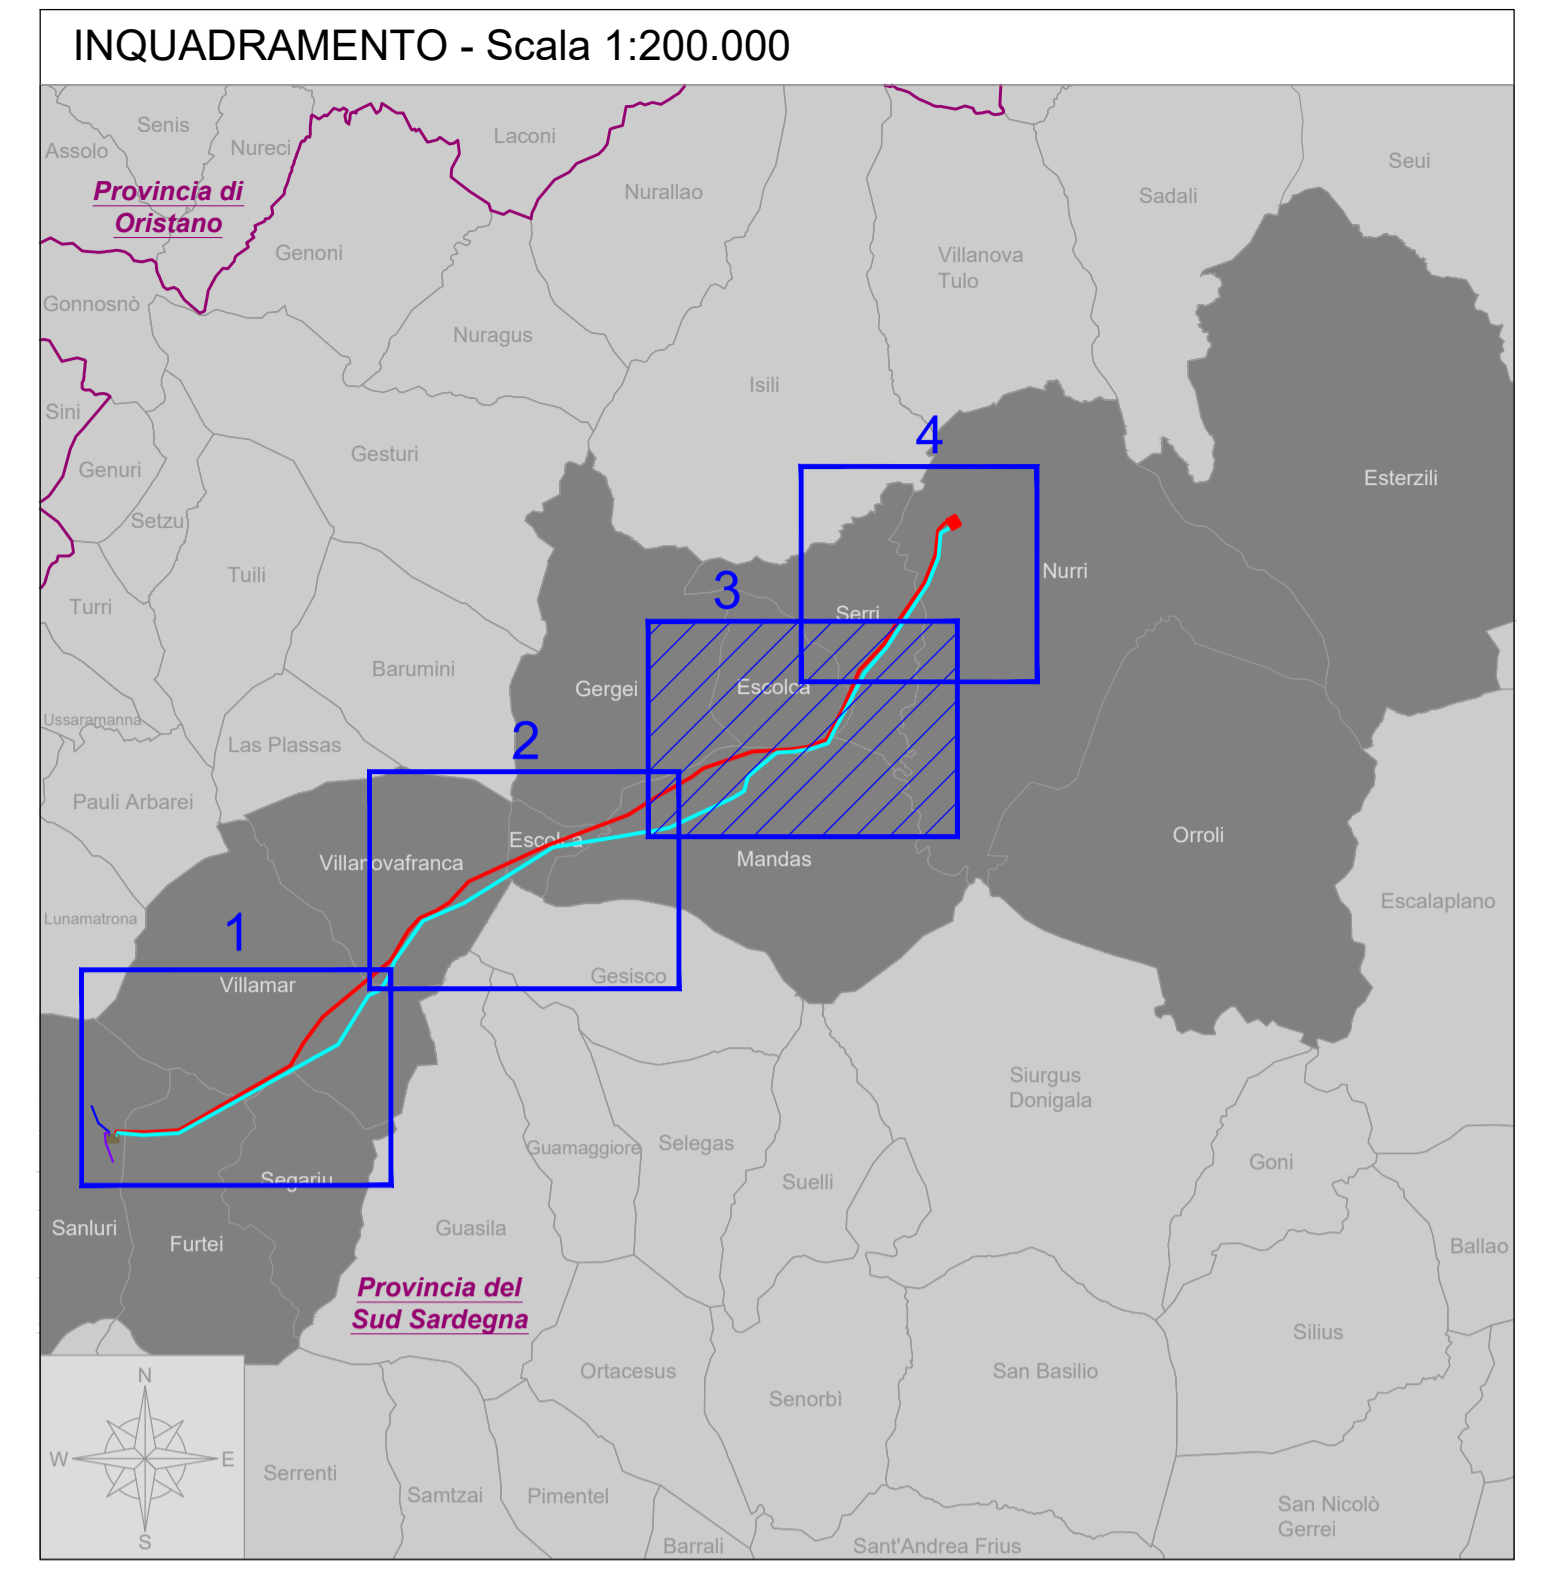

- LEGENDA:**
- Limiti Comunali
  - Linee AT esistenti
  - Stazione Utente altro produttore (non facente parte del presente procedimento autorizzativo)
- OPERE IN PROGETTO CONNESSIONE RTN:**
- OPERE RTN:**
- Elettrodotto aereo 380 kV ST "SE Sanluri - SE Nurri 2" - Nord
  - Elettrodotto aereo 380 kV ST "SE Sanluri - SE Nurri 2" - Sud
  - Raccordo aereo 380 kV ST "Ittiri - SE Sanluri"
  - Raccordo aereo 380 kV ST "SE Sanluri - Selargius"
  - Demolizione tratto di linea aerea 380 kV ST "Ittiri - Selargius"
  - Stazione Elettrica 380/150 kV "SE Nurri 2"
  - Stazione Elettrica 380/150 kV "SE Sanluri"
  - Scarpata di raccordo
- Base cartografica CTRN

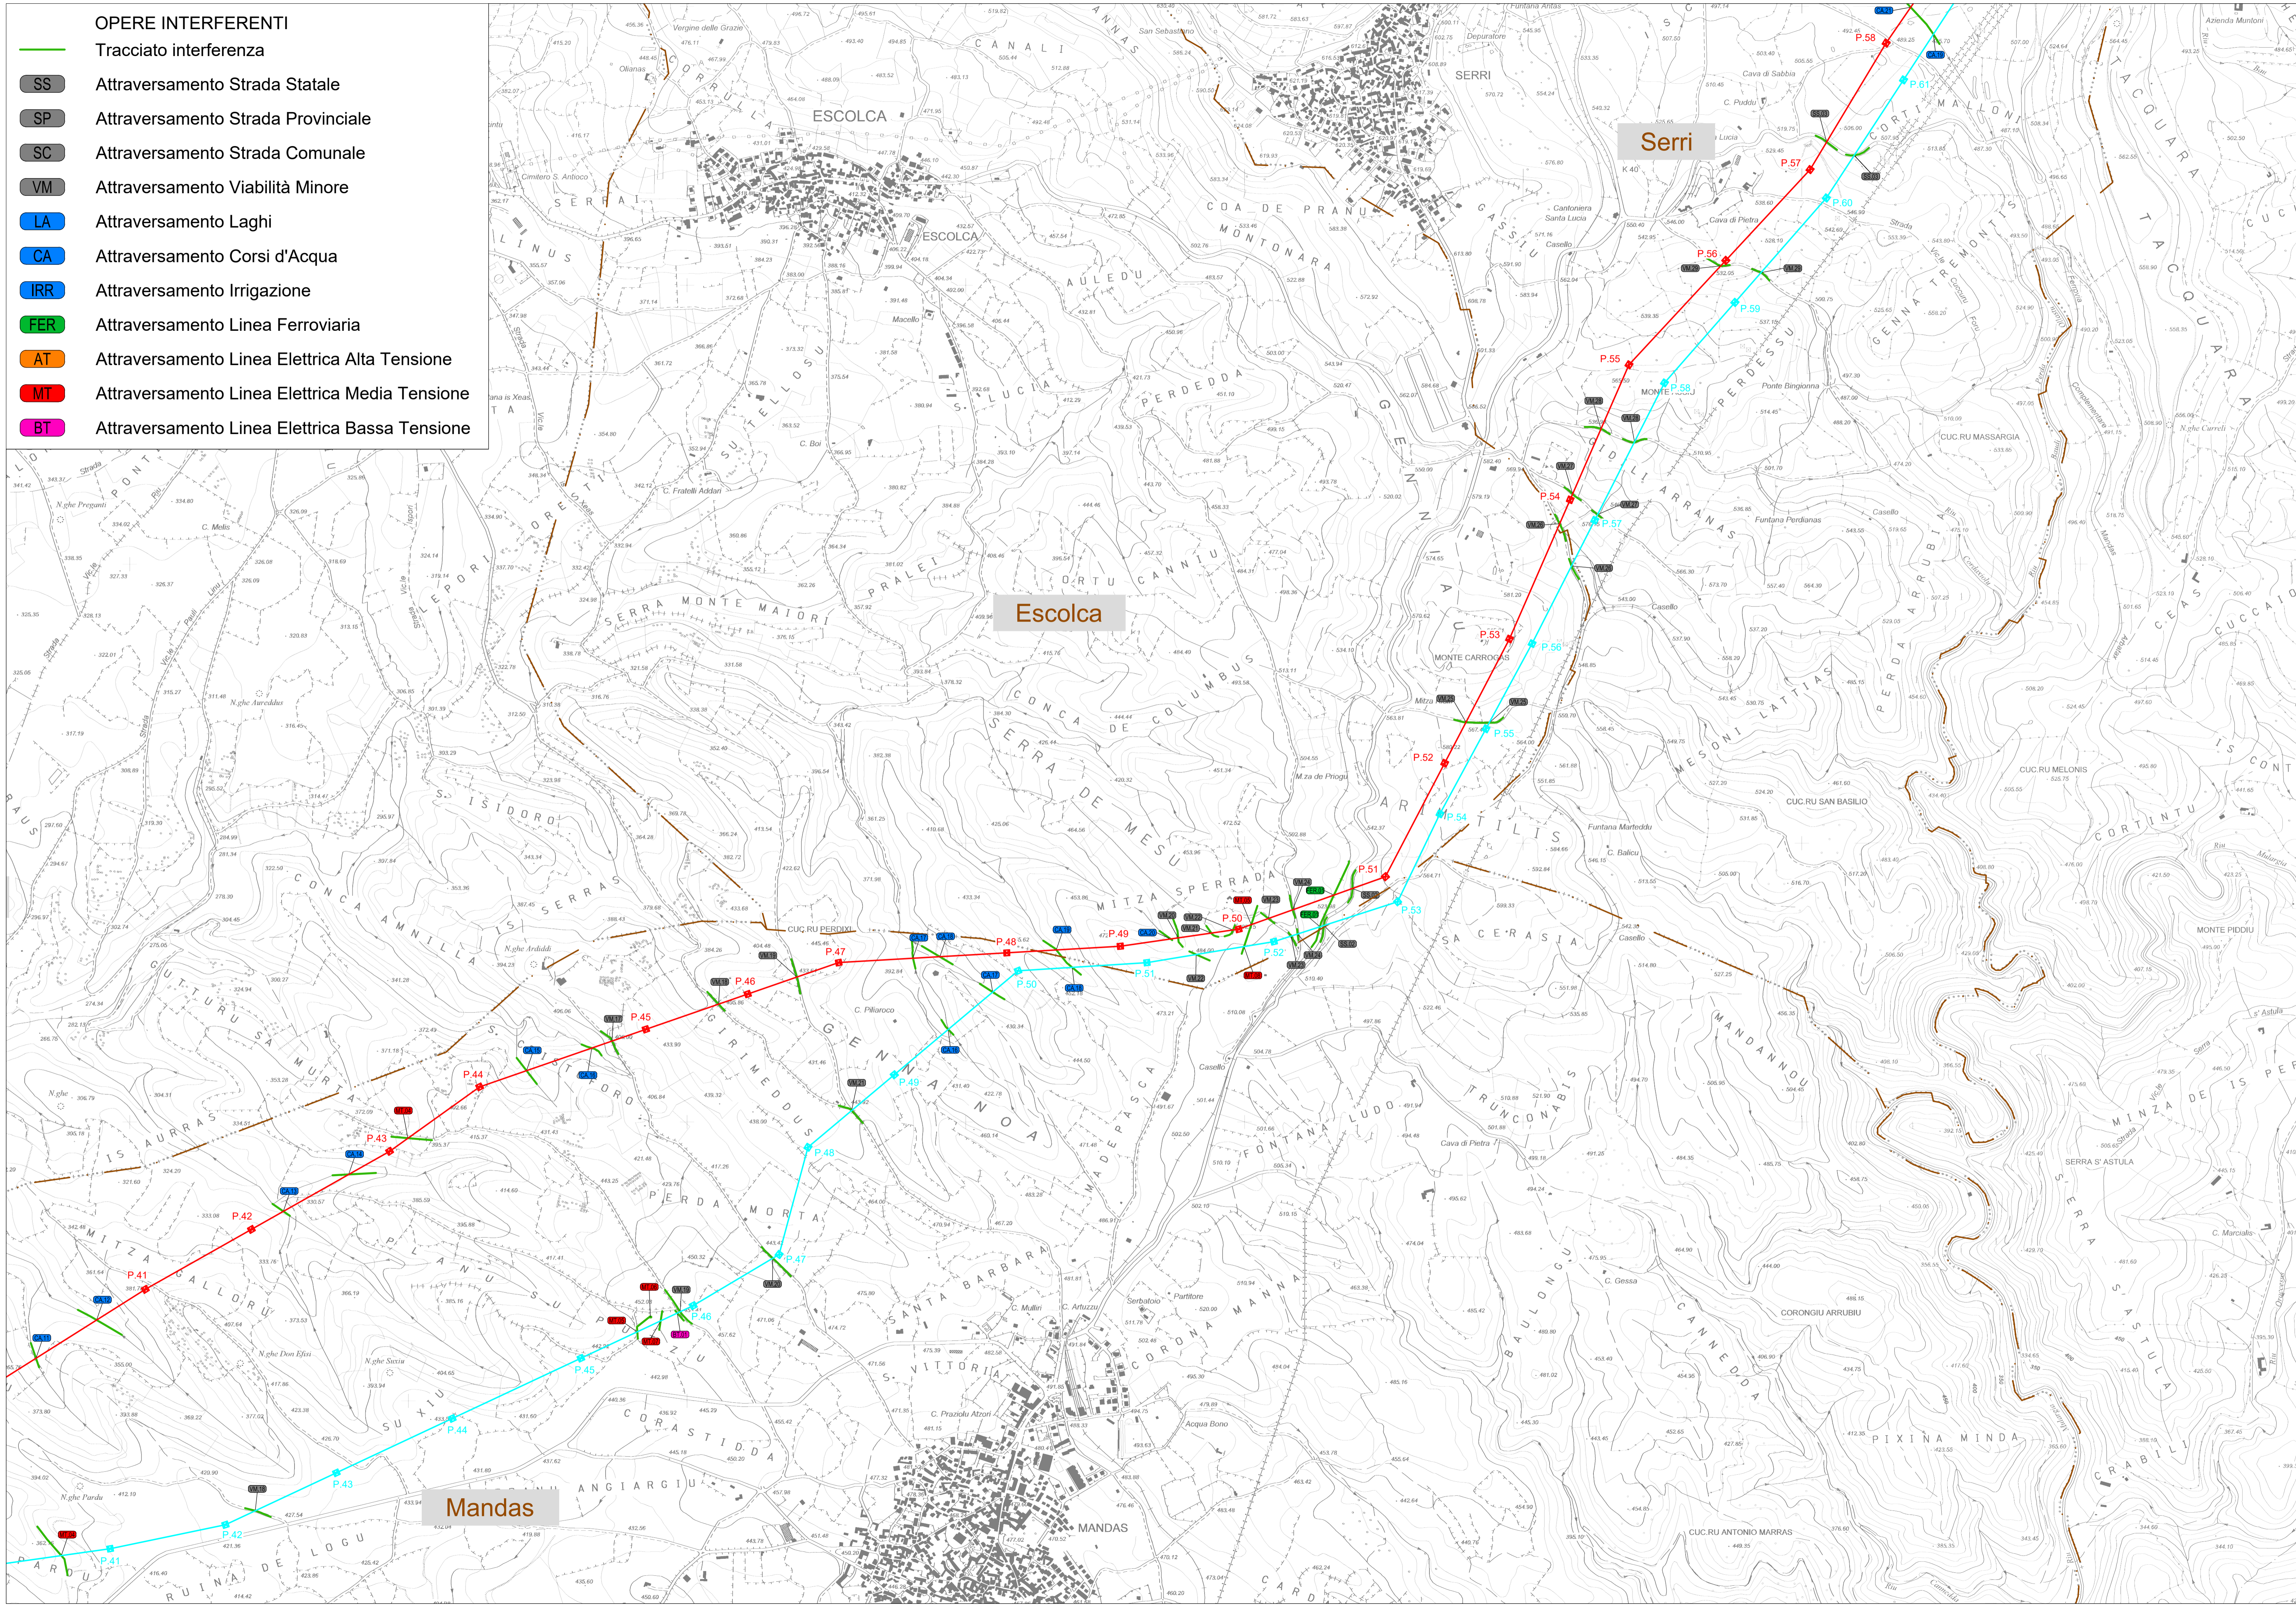

**"TACCU SA PRUNA"**  
 Progetto di impianto di accumulo idroelettrico ad alta flessibilità  
 Connessione alla RTN - Piano Tecnico delle Opere RTN

COMMITTENTE <b>EDISON</b> EDF GROUP		PROGETTAZIONE <b>GEOTECH S.r.l.</b> SOCIETA' DI INGEGNERIA Via T. Nanni, 7 Montebello (SO) Tel. +39 0326 910774 E-mail: info@geotech-ari.it Sito: www.geotech-ari.it	
TITOLO ELABORATO <b>Corografia con opere attraversate</b> <b>Elettrodotti aerei</b>		SCALA <b>1:10.000</b>	
COMMESSA <b>G929</b>		CODIFICA DOCUMENTO <b>G929_DEF_T_031_RTN_coro_...          op_atr_3-4_REV00</b>	
4 3 2 1 0 <b>PRIMA EMISSIONE</b>		Giugno 2022 Geotech S.r.l. Geotech S.r.l. Edison S.p.A.	
REV.	DESCRIZIONE	DATA	REDATTO VERIFICATO APPROVATO
1			
2			
3			
4			

Questo disegno non può essere riprodotto, né utilizzato altrove, né ceduto a terzi in tutto o in parte senza il consenso scritto degli autori