0kV, Fune di guardia in acciaio rivestito di alluminio diametro 17,5 mm
380kV, Conduttore ACSR diametro 31,5 mm - zincatura normale

Legenda

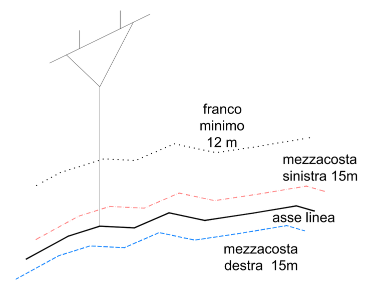

	M=493676.04 P=4381421.79	M=493688.94 P=4381513.47	M=494068.08 P=4381504.35	M=494426.28 P=4381495.73	M=494878.15 P=4381521.42	M=495337.75 P=4381547.55	M=495769.04 P=4381797.29	M=496147.24 P=4382016.29	M=496501.72 P=4382221.55
Distanza dall'origine (m)	29445.38	29537.96	29917.21	30275.51	30728.11	31188.45	31686.83	32123.86	32533.48
Quota terreno (m)	152.50	151.55	123.35	113.07	102.57	98.80	96.68	101.46	109.99
Numero sostegno	3M20-Sanluri	1	2	3	4	5	6	7	8
Tipo sostegno	PO	EP	NV	CA	MV	CA	NV	NV	NV
Tipo armamento	DA	DA/TA	VDD	TA/TA	VDD	TA/TA	VDD	VDD	VDD
Altezza utile / totale (m)	14.00/16.00	21.00/40.70	36.00/43.40	36.00/43.00	30.00/37.40	39.00/46.00	39.00/46.40	33.00/40.40	30.00/37.40
Distanza orizzontale (m)		92.58	379.25	358.30	452.60	460.33	498.38	437.03	409.61

"TACCU SA PRUNA"

Progetto di impianto di accumulo idroelettrico ad alta flessibilità
Connessione alla RTN - Piano Tecnico delle Opere RTN

COMMITTENTE

EDISON EDF GROUP

PROGETTAZIONE

GEOTECH S.r.l.
SOCIETA' DI INGEGNERIA
Via T.Nani, 7 Morbegno (SO)
Tel. +39 0342610774
E-mail: info@geotech-srl.it
Sito: www.geotech-srl.it

TITOLO ELABORATO

Profilo longitudinale - elettrodotti aerei

SCALA	2000/500
COMMESSA	G929
CODIFICA DOCUMENTO	G929_DEF_T_035_RTN_profilo_long_1-20_REV00

REV.	DESCRIZIONE	DATA	REDATTO	VERIFICATO	APPROVATO
4					
3					
2					
1					
0	PRIMA EMISSIONE	Giugno 2022	Geotech S.r.l	Geotech S.r.l	Edison S.p.A

1 2 3 4 5 6 7 8 9 10 11 12 13 14 15 16 17