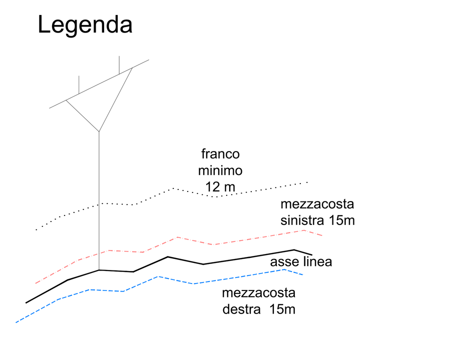

	M=493698.34 P=4381422.48	M=493727.13 P=4381475.70	M=494086.23 P=4381446.72	M=494400.46 P=4381421.37	M=494847.17 P=4381444.88	M=495338.76 P=4381470.75	M=495796.81 P=4381725.21	M=496196.65 P=4381947.33	M=496557.67 P=4382147.89
Distanza dall'origine (m)	0.00	60.55	420.82	736.07	1183.40	1675.66	2199.65	2657.05	3070.03
Quota terreno (m)	152.50	150.04	125.28	115.45	104.88	97.94	95.47	106.38	106.34
Numero sostegno	3M11-Sanluri	1	2	3	4	5	6	7	8
Tipo sostegno	PO	EP	NV	PL	MV	CA	MV	NV	NV
Tipo armamento	DA	DA/TA	VDD	LDD	VDD	TA/TA	VDD	VDD	VDD
Altezza utile / totale (m)	14.00/16.00	21.00/40.70	36.00/43.40	36.00/39.65	30.00/37.40	39.00/46.00	39.00/46.40	30.00/37.40	30.00/37.40

Distanza orizzontale (m)	60.55	360.26	315.25	447.33	492.26	523.98	457.40	412.99

"TACCU SA PRUNA"

Progetto di impianto di accumulo idroelettrico ad alta flessibilità
Connessione alla RTN - Piano Tecnico delle Opere RTN

COMMITTENTE

EDISON EDF GROUP

PROGETTAZIONE

GEOTECH S.r.l.
SOCIETA' DI INGEGNERIA
Via T.Nani, 7 Morbegno (SO)
Tel. +39 0342610774
E-mail: info@geotech-srl.it
Sito: www.geotech-srl.it

TITOLO ELABORATO		
Profilo longitudinale - elettrodotti aerei	SCALA	2000/500
	COMMESSA	G929
	CODIFICA DOCUMENTO	G929_DEF_T_035_RTN_profilo_long_11-20_REV00

REV.	DESCRIZIONE	DATA	REDATTO	VERIFICATO	APPROVATO
4					
3					
2					
1					
0	PRIMA EMISSIONE	Giugno 2022	Geotech S.r.l	Geotech S.r.l	Edison S.p.A