0kV, Fune di guardia in acciaio rivestito di alluminio diametro 17,5 mm
380kV, Conduttore ACSR diametro 31,5 mm - zincatura normale

	M=508312.76 P=4389548.49	M=508710.67 P=4389734.85	M=509126.89 P=4389929.79	M=509588.28 P=4390145.88	M=509991.47 P=4390334.72	M=510299.78 P=4390517.98	M=510403.37 P=4390902.64	M=510713.08 P=4391162.67
Distanza dall'origine (m)	17613.05	18052.44	18512.04	19021.53	19466.75	19825.42	20223.78	20628.17
Quota terreno (m)	420.95	428.69	431.42	442.09	460.19	448.93	439.46	439.47
Numero sostegno	42	43	44	45	46	47	48	49
Tipo sostegno	VL	MV	MV	MV	PL	CA	CA	MV
Tipo armamento	LDD	VDD	VDD	VDD	LDD	TA/TA	TA/TA	VDD
Altezza utile / totale (m)	30.00/39.45	30.00/37.40	30.00/37.40	33.00/40.40	30.00/36.65	30.00/37.00	30.00/37.00	30.00/37.40
Distanza orizzontale (m)	439.39	459.61	509.48	445.22	358.67	398.36	404.39	

Legenda

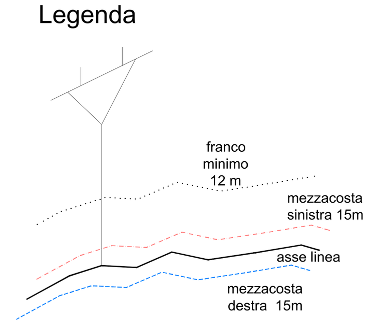

"TACCU SA PRUNA"

Progetto di impianto di accumulo idroelettrico ad alta flessibilità
Connessione alla RTN - Piano Tecnico delle Opere RTN

COMMITTENTE
EDISON EDF GROUP

PROGETTAZIONE
GEOTECH S.r.l.
SOCIETA' DI INGEGNERIA
Via T.Nani, 7 Morbegno (SO)
Tel. +39 0342610774
E-mail: info@geotech-srl.it
Sito: www.geotech-srl.it

TITOLO ELABORATO
Profilo longitudinale - elettrodotti aerei

SCALA	2000/500
COMMESSA	G929
CODIFICA DOCUMENTO	G929_DEF_T_035_RTN_profilo _long_17-20_REV00

REV.	DESCRIZIONE	DATA	REDATTO	VERIFICATO	APPROVATO
4					
3					
2					
1					
0	PRIMA EMISSIONE	Giugno 2022	Geotech S.r.l	Geotech S.r.l	Edison S.p.A