(PORTALE DI LINEA 380 kV)

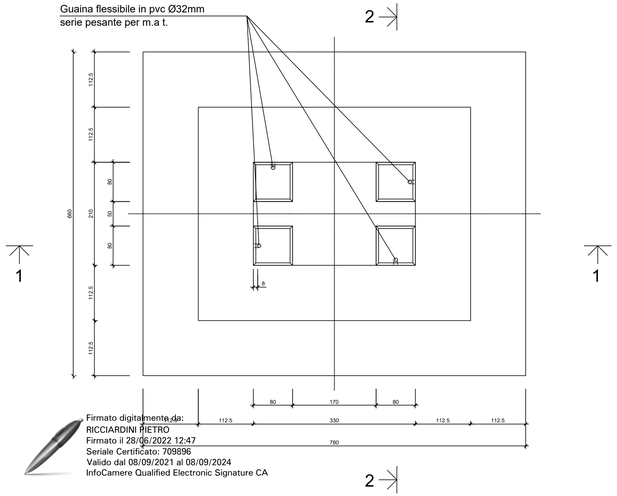

Firmato digitalmente da:
RICCIARDINI PIETRO
Firmato il 28/06/2022 12:47
Seriale Certificato: 709896
Valido dal 08/09/2021 al 08/09/2024
InfoCamere Qualified Electronic Signature CA

SEZIONE 1-1

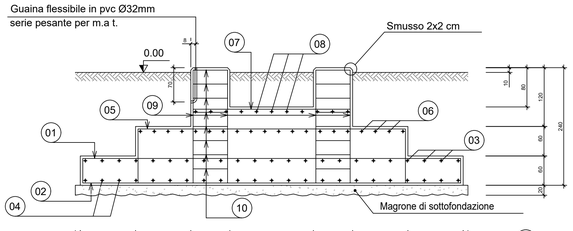

Pos. 09 L=262

48 Ø 26
12 per ogni pilastro
distribuiti sul perimetro
interno delle staffe in
POS. 10

Pos. 01 21 Ø 14 L= 802

772

Pos. 02 21 Ø 14 L= 906

772

Pos. 05 17 Ø 14 L= 801

547

Pos. 07 8 Ø 14 L= 656

322

SEZIONE 2-2

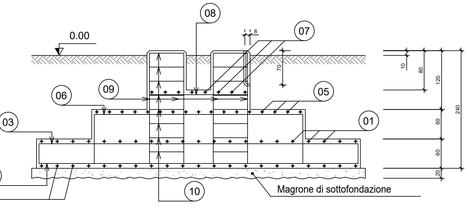

Pos. 10 L=318

72

32 Ø 8
8 per ogni pilastro

Pos. 03 23 Ø 14 L= 682

652

Pos. 04 23 Ø 14 L= 780

652

Pos. 06 20 Ø 14 L= 675

427

Pos. 08 11 Ø 14 L= 530

202

CONGLOMERATO CEMENTIZIO PER SOTTOFONDAZ.	Rck > 15 N/mm^2	CONGLOMERATO CEMENTIZIO ARMATO	Rck > 25 N/mm^2
ACCIAIO PER C.C.A.	FeB 44k CONTROLLATO IN STABILIMENTO	LE QUOTE INDICATE DEFINISCONO LE LUNGHEZZE D'INGOMBRO DELLE BARRE, DA ESTERNO A ESTERNO.	

"TACCU SA PRUNA"

Progetto di impianto di accumulo idroelettrico ad alta flessibilità
Connessione alla RTN - Piano Tecnico delle Opere RTN

COMMITTENTE: EDISON EDF GROUP

PROGETTAZIONE: GEOTECH S.r.l.
SOCIETA' DI INGEGNERIA
Via 7 Nani, 7 Morbegno (SO)
Tel. +39 0342610774
E-mail: info@geotech-srl.it
Sito: www.geotech-srl.it

TITOLO ELABORATO
Opere civili
Stazione Elettrica Nurri

SCALA	1:50
COMMESSA	G929
CODIFICA DOCUMENTO	G929_DEF_T_042_RTN_op_civili_SE_N_22-29_REV00

REV.	DESCRIZIONE	DATA	REDATTO	VERIFICATO	APPROVATO
4					
3					
2					
1					
0	PRIMA EMISSIONE	Giugno 2022	Geotech S.r.l	Geotech S.r.l	Edison S.p.A

Questo disegno non può essere riprodotto, nè utilizzato altrove, nè ceduto a terzi in tutto o in parte senza il consenso scritto degli autori