



MAGAZZINO

PROSPETTO A

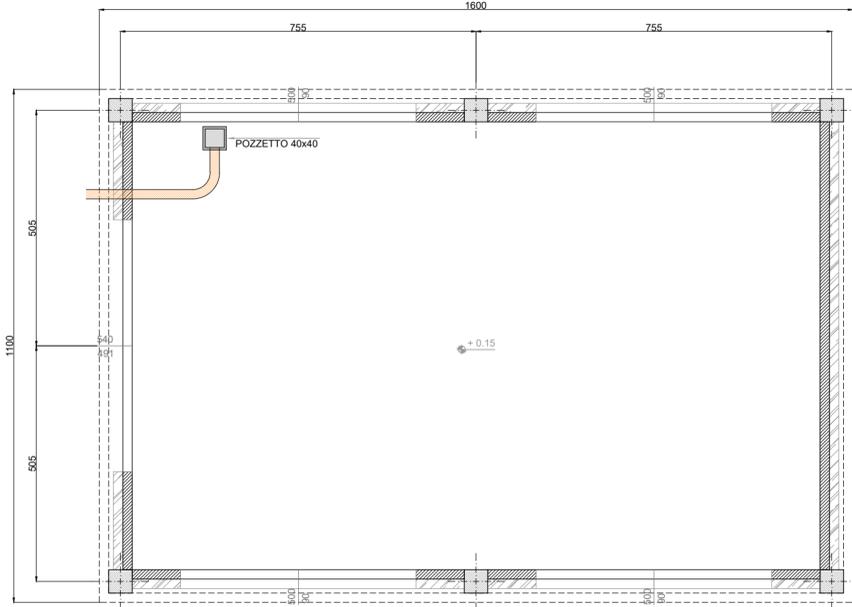


PROSPETTO B


PROSPETTO A

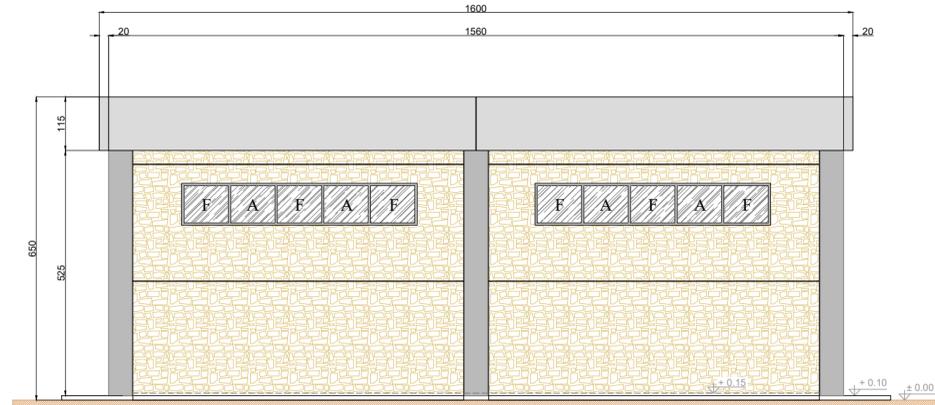


PROSPETTO C

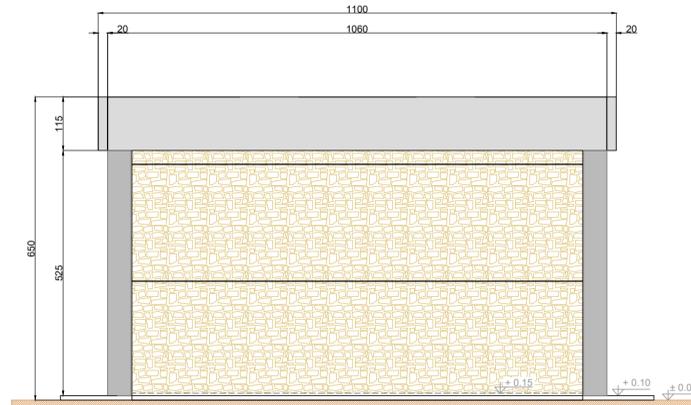

PROSPETTO B

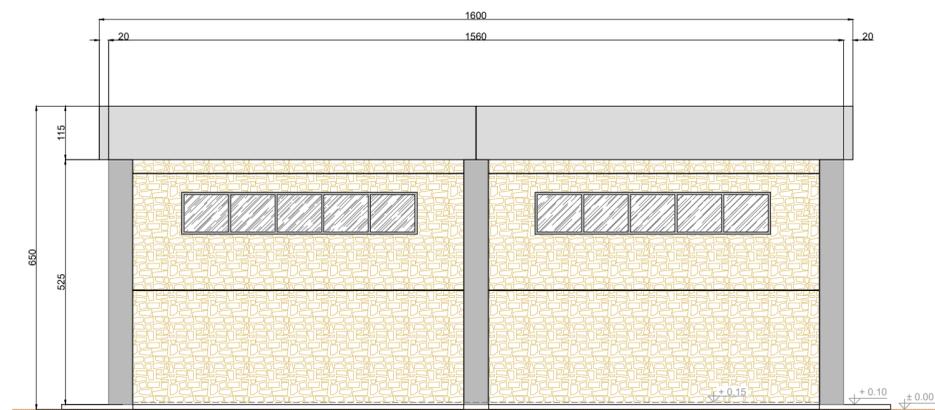

PROSPETTO D

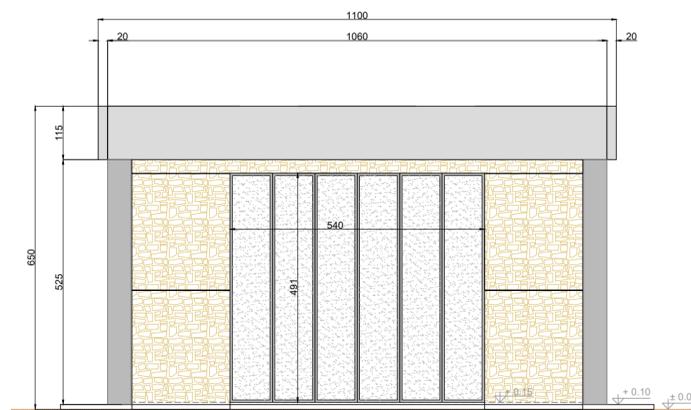

LEGENDA PIANTA

	PANNELLO DI TAMPONAMENTO PREFABBRICATO
	RIVESTIMENTO CON PIETRA LOCALE



"TACCU SA PRUNA"

Progetto di impianto di accumulo idroelettrico ad alta flessibilità
Connessione alla RTN - Piano Tecnico delle Opere RTN



TITOLO ELABORATO		SCALA	1:100	
Edifici Stazione Elettrica Nurri		COMMESSA	G929	
		CODIFICA DOCUMENTO	G929_DEF_T_044_RTN_edifici _SE_N_3-4_REV00	
4				
3				
2				
1				
0	PRIMA EMISSIONE	Giugno 2022	Geotech S.r.l.	Geotech S.r.l. Edison S.p.A
REV.	DESCRIZIONE	DATA	REDATTO	VERIFICATO APPROVATO
1				
2				
3				
4				
5				
6				
7				
8				
9				
10				
11				
12				
13				
14				
15				
16				
17				

Questo disegno non può essere riprodotto, né utilizzato altrove, né ceduto a terzi in tutto o in parte senza il consenso scritto degli autori