



NOTA:
E' presente una discrepanza tra i limiti comunali ricostruiti sulla base confine dei fogli catastali e quelli riportati sul geoportale della Regione Sardegna (<https://www.sardegnaegeoportale.it/navigatori/sardegnamappe>). Pertanto aree ricadenti amministrativamente nel Comune di Gergei, nelle mappe catastali rientrano entro i confini del Comune di Mandas.

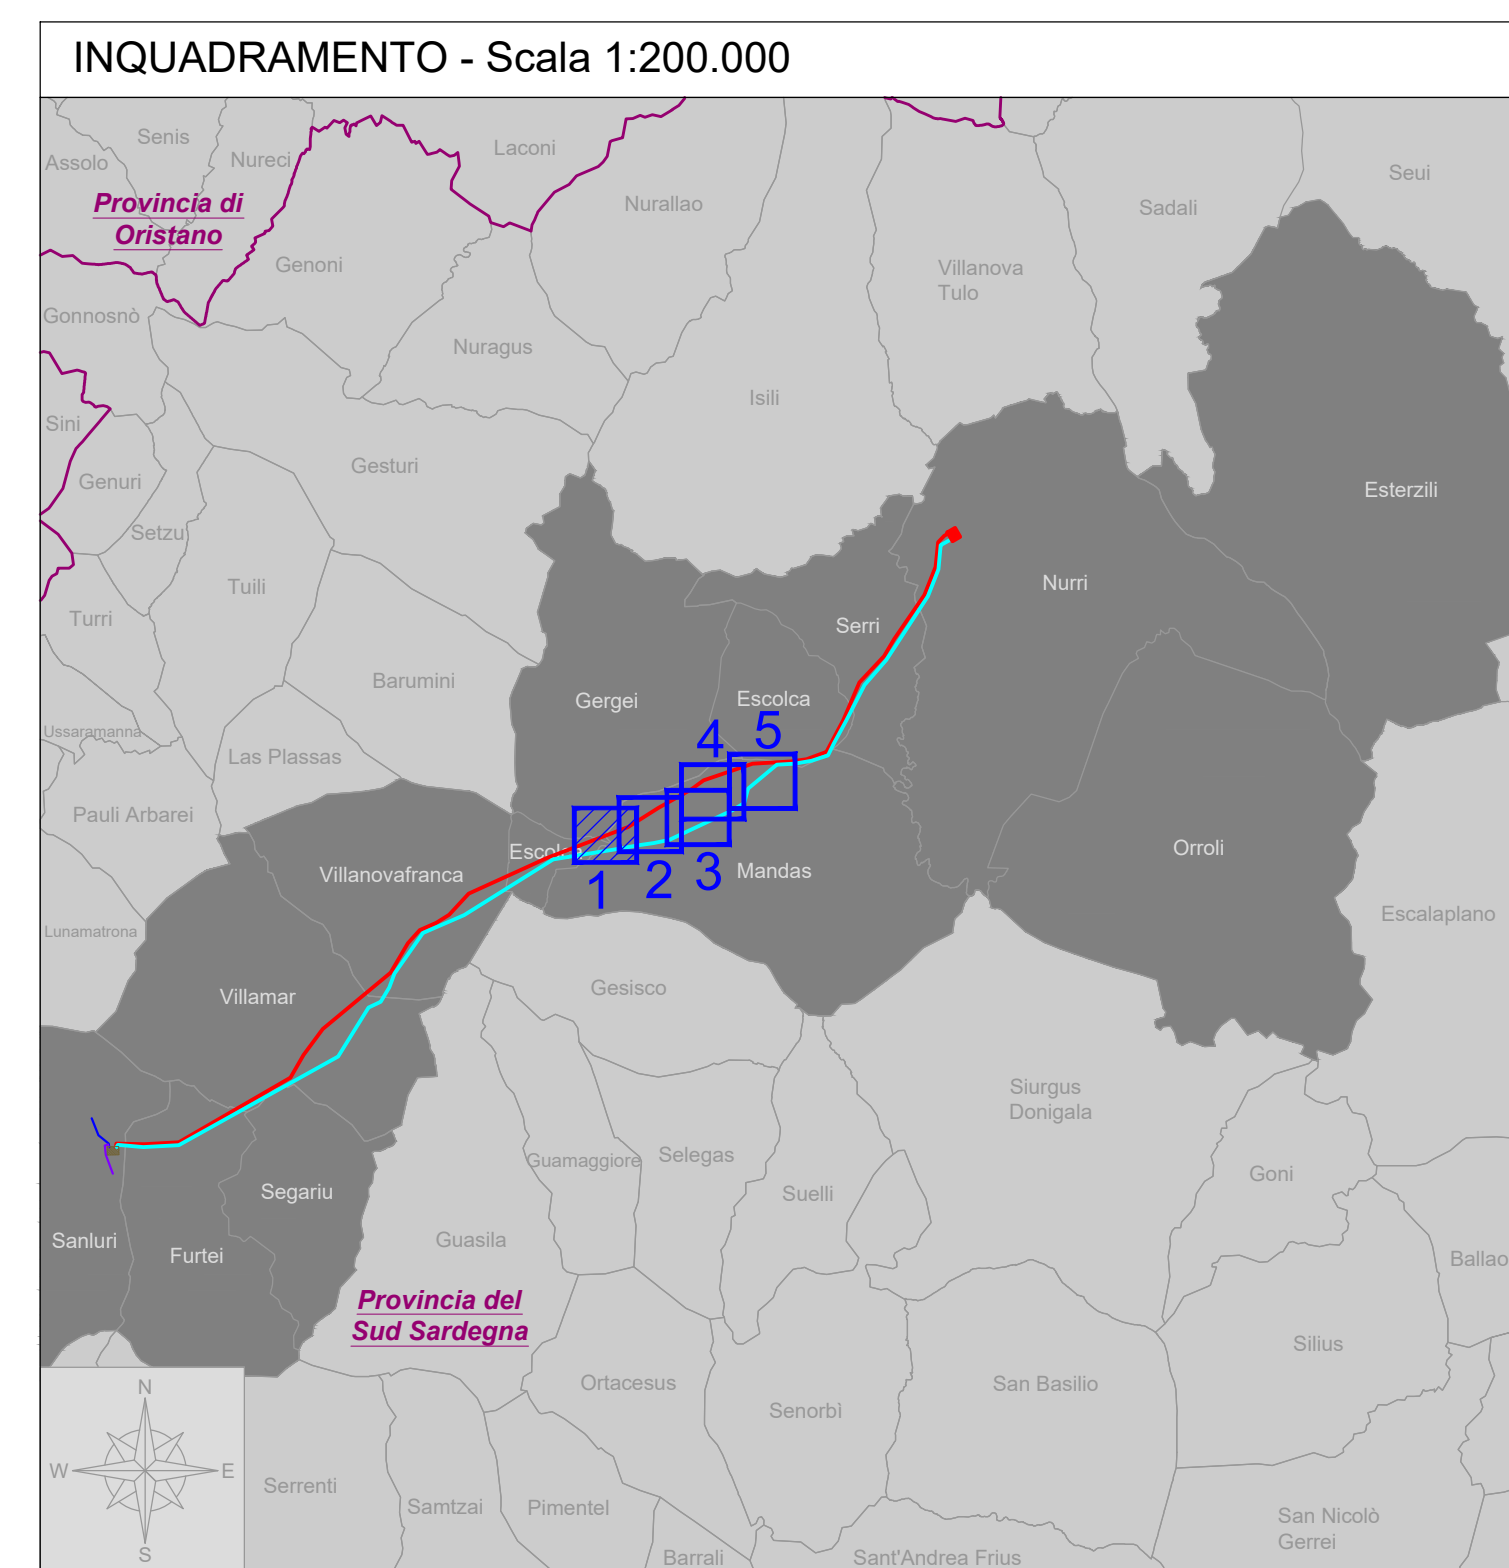

- LEGENDA:**
- Limiti Comunali (Fonte: Geoportale Regione Sardegna)
 - Limiti Comunali (Fonte: Catasto Nazionale)
 - Confine foglio catastale (Fonte: Catasto Nazionale)
 - Linee AT esistenti
 - Stazione Utente altro produttore (non idonea per il sistema provinciale)
 - Fascia di rispetto Distanza di Prima Approssimazione - DPA
 - Sezioni di calcolo DPA
- OPERE IN PROGETTO CONNESSIONE RTN:**
- Elettrodotto aereo 380 kV ST
 - "SE Sanluri - SE Nurri 2" - Nord
 - Elettrodotto aereo 380 kV ST
 - "SE Sanluri - SE Nurri 2" - Sud
 - Raccordo aereo 380 kV ST
 - "Ittiri - SE Sanluri"
 - Raccordo aereo 380 kV ST
 - "SE Sanluri - Selargius"
 - Demolizione tratto di linea aerea 380 kV ST "Ittiri - Selargius"
 - Stazione Elettrica 380/150 kV "SE Nurri 2"
 - Stazione Elettrica 380/150 kV "SE Sanluri"
 - Scaricata di raccordo
- Fonte dati basi cartografiche:
Catasto Nazionale

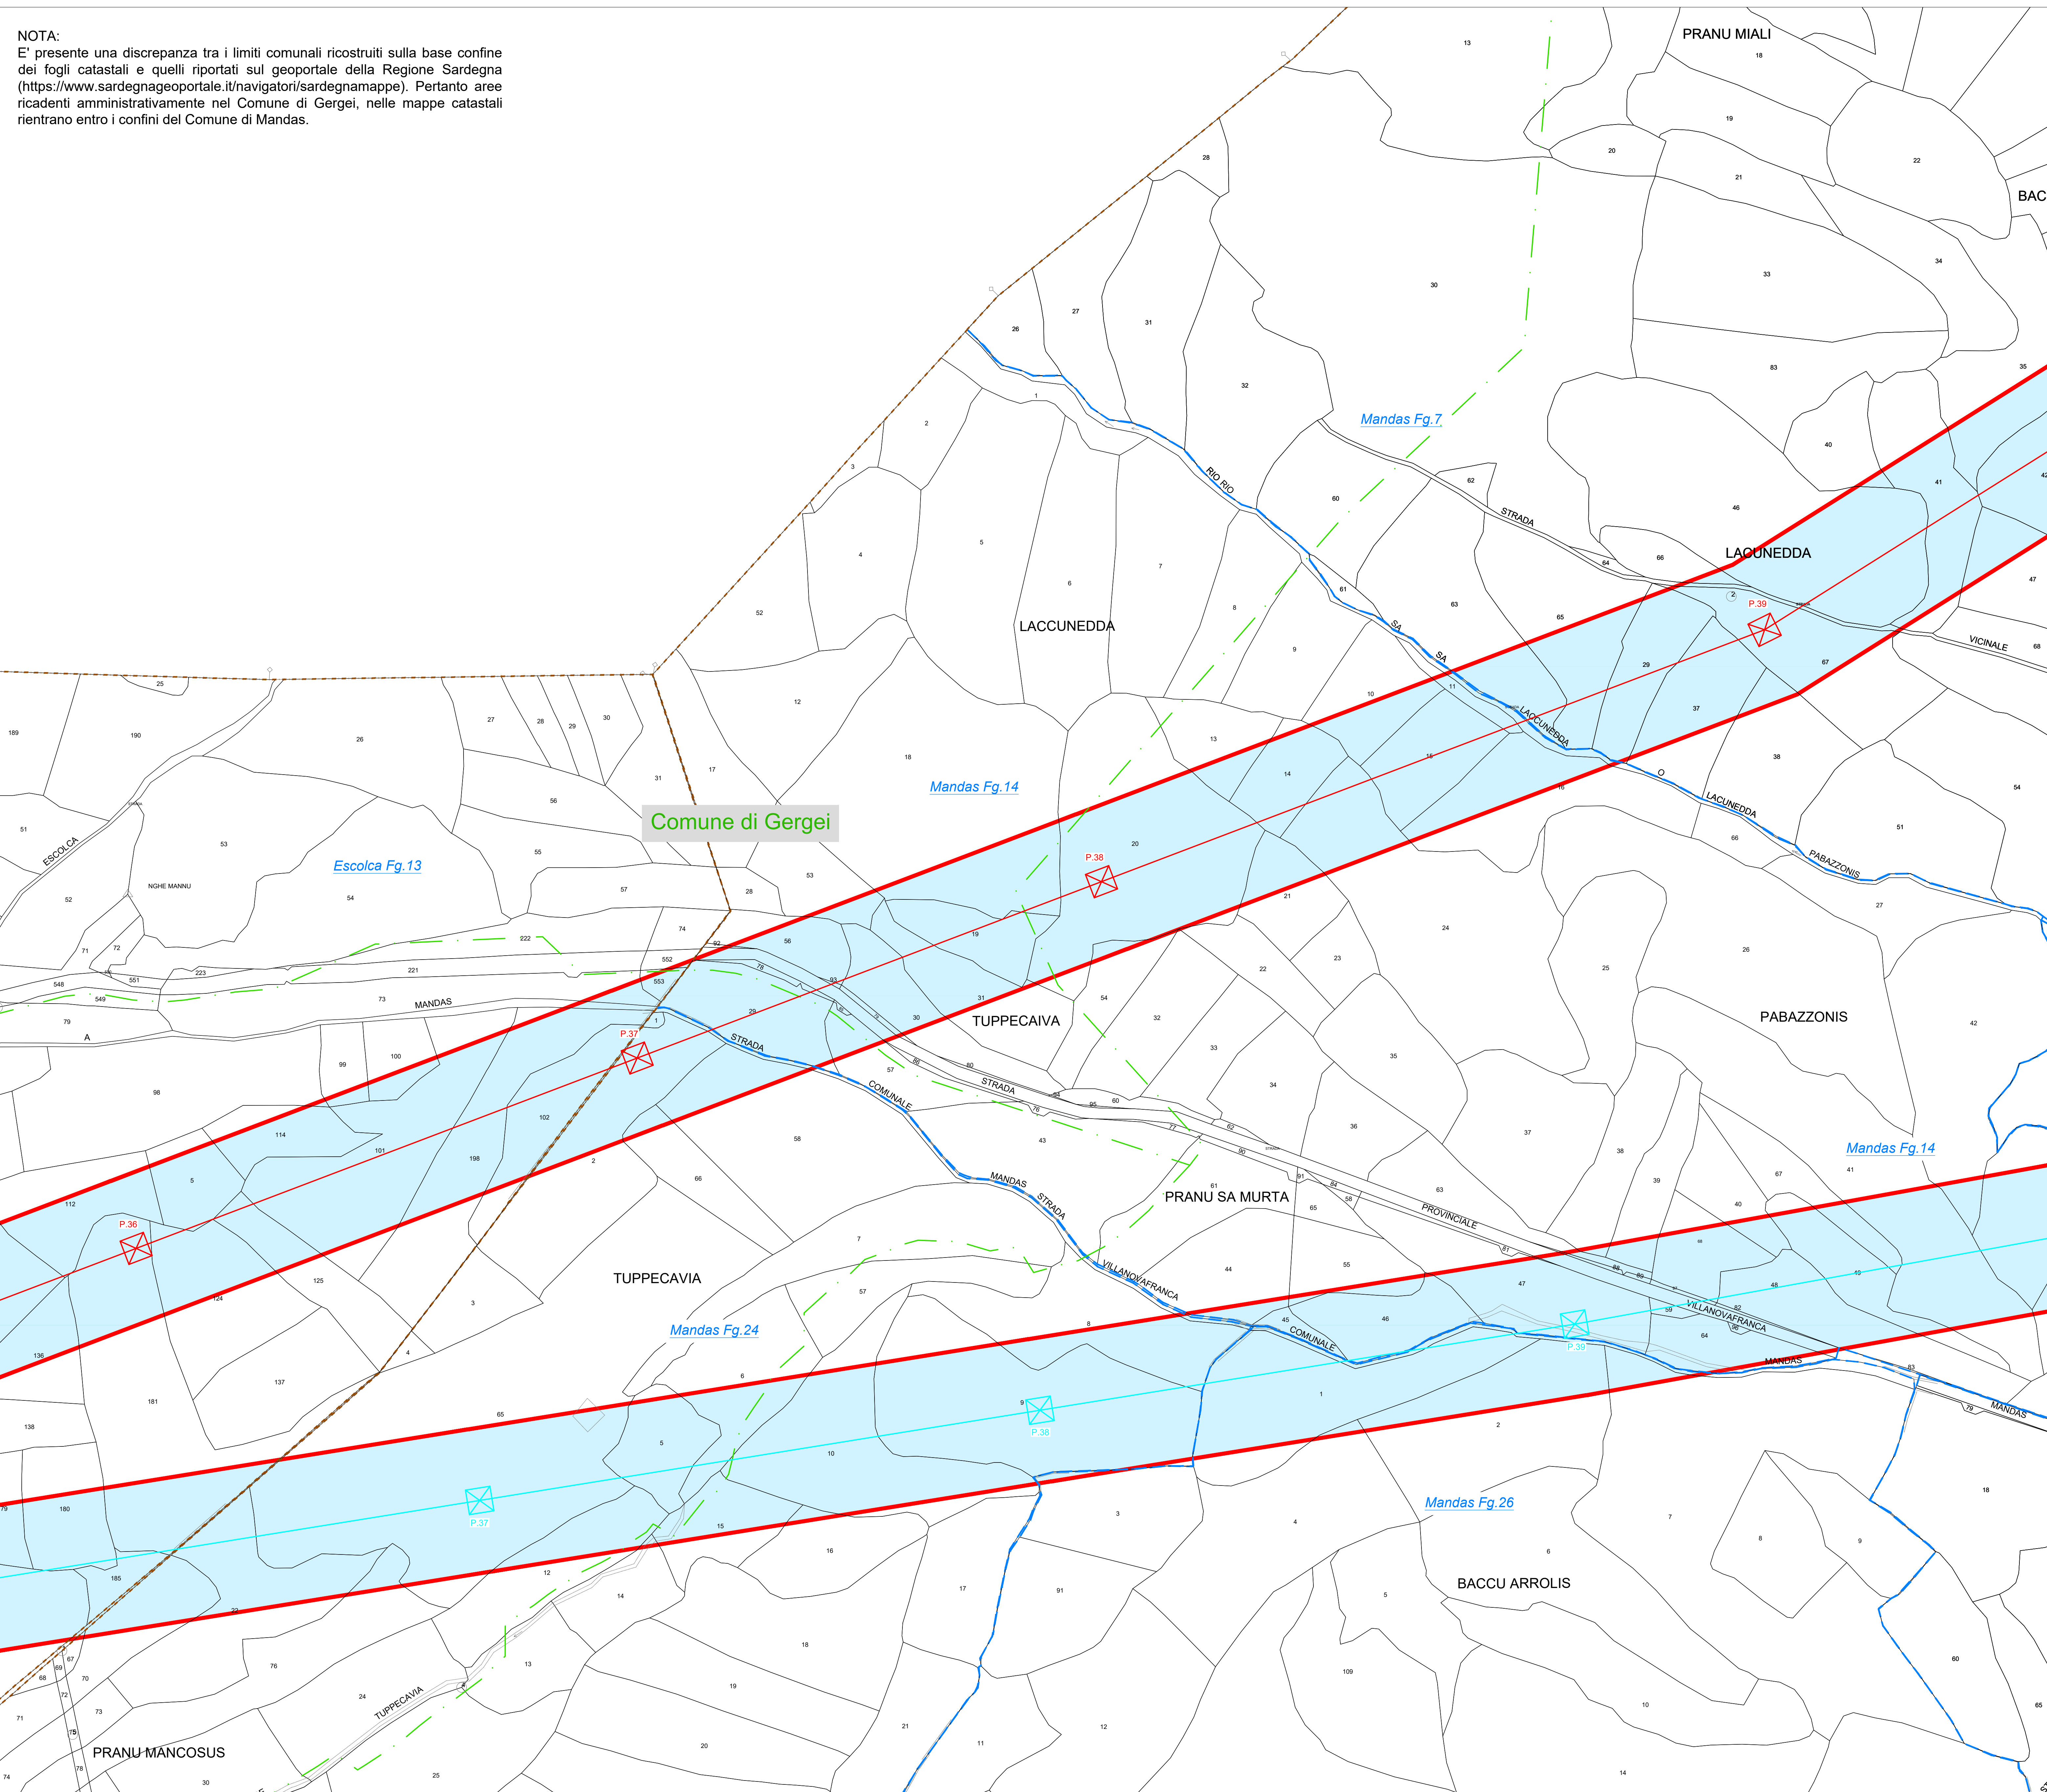

"TACCU SA PRUNA"
Progetto di impianto di accumulo idroelettrico ad alta flessibilità
Connessione alla RTN - Piano Tecnico delle Opere RTN

<p>COMMITENTE</p>		<p>PROGETTAZIONE</p> <p>GEOTECH S.r.l. SOCIETA' DI INGEGNERIA Via T. Nani, 7 - Montegrotto (SO) Tel. +39 02 40401074 E-mail: info@geotech-ari.it Site: www.geotech-ari.it</p>			
<p>TITOLO ELABORATO</p> <p>Planimetria catastale con Distanza di Prima Approssimazione Comune di Mandas</p>		<p>SCALA</p> <p>1:2.000</p>			
<p>COMMESSA</p> <p>GR29</p>		<p>CODIFICA DOCUMENTO</p> <p>GR29_DEF_T_058_RTN_piani_cal_DPA_Mandas_1-S_REV00</p>			
<p>0 PRIMA EMISSIONE</p>		<p>Giugno 2022 Geotech S.r.l. Geotech S.r.l. Edison S.p.A.</p>			
REV.	DESCRIZIONE	DATA	REDAITTO	VERIFICATO	APPROVATO
1					
2					
3					
4					

Questo disegno non può essere riprodotto, né utilizzato altrove, né ceduto a terzi in tutto o in parte senza il consenso scritto degli autori.