


PLANIMETRIA


MAGAZZINO

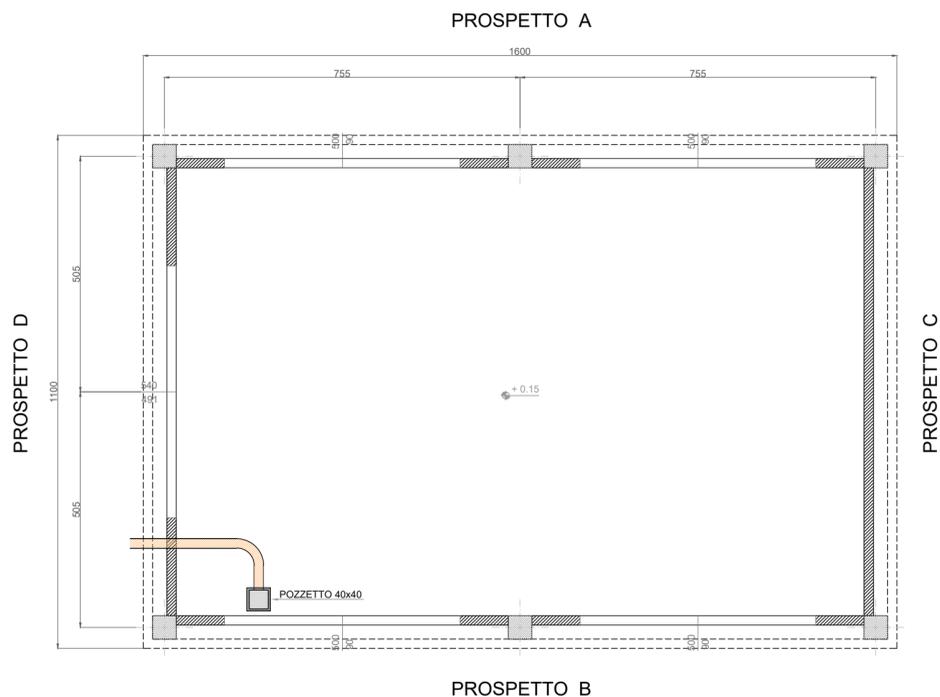


LEGENDA PIANTA

 PANNELLO DI TAMPONAMENTO PREFABBRICATO


PROSPETTO A

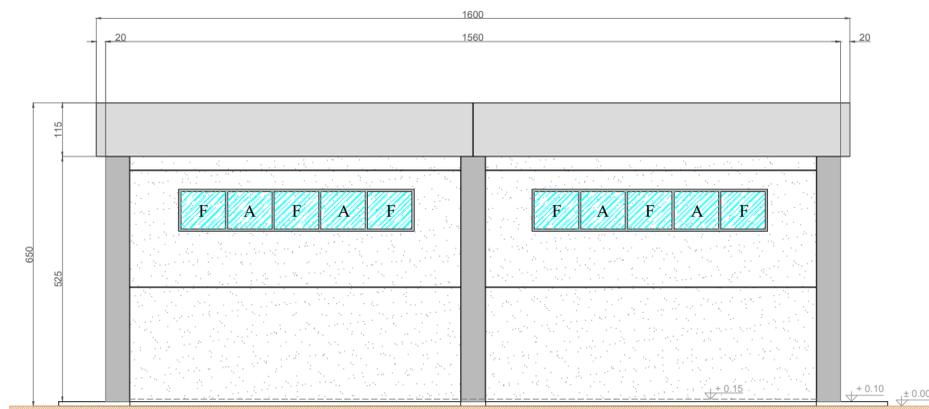


PROSPETTO C

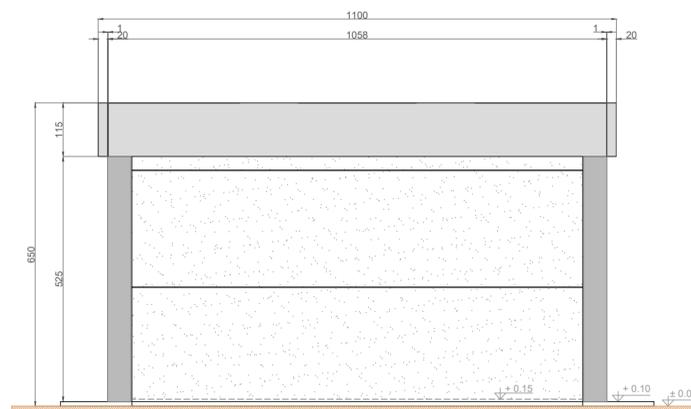

PROSPETTO B

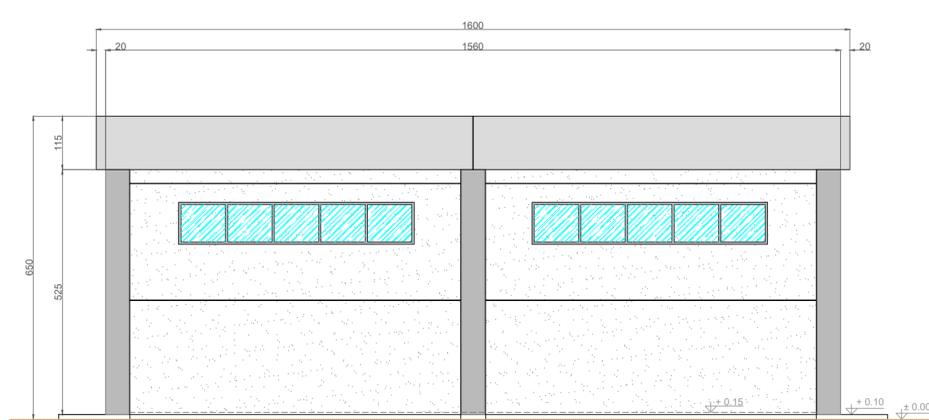

PROSPETTO D

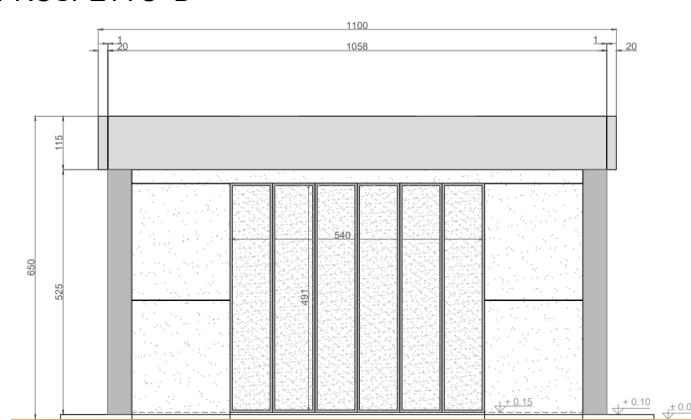

"TACCU SA PRUNA"

Progetto di impianto di accumulo idroelettrico ad alta flessibilità
Connessione alla RTN - Piano Tecnico delle Opere RTN



TITOLO ELABORATO		SCALA	1:100		
Edifici - piante prospetti e sezioni Stazione Elettrica Sanluri		COMMESSA	G929		
		CODIFICA DOCUMENTO	G929_DEF_T_097_RTN_S_... edifici_SE_3-4_REV00		
2					
1					
0	PRIMA EMISSIONE A SEGUITO DI PERMESSO ALL'UTILIZZO DEL PROGETTO SE SANLURI DA PARTE DI TERNA RETE ITALIA IN DATA 10/06/2022	Giugno 2022	Geotech S.r.l.	Geotech S.r.l.	Edison S.p.A
0	PRIMA EMISSIONE	Dicembre 2021	Geotech S.r.l.	Geotech S.r.l.	Geotech S.r.l.
REV.	DESCRIZIONE	DATA	REDATTO	VERIFICATO	APPROVATO
1					
2					
Questo disegno non può essere riprodotto, né utilizzato altrove, né ceduto a terzi in tutto o in parte senza il consenso scritto degli autori