


Nuova viabilità  
di connessione all'esistente

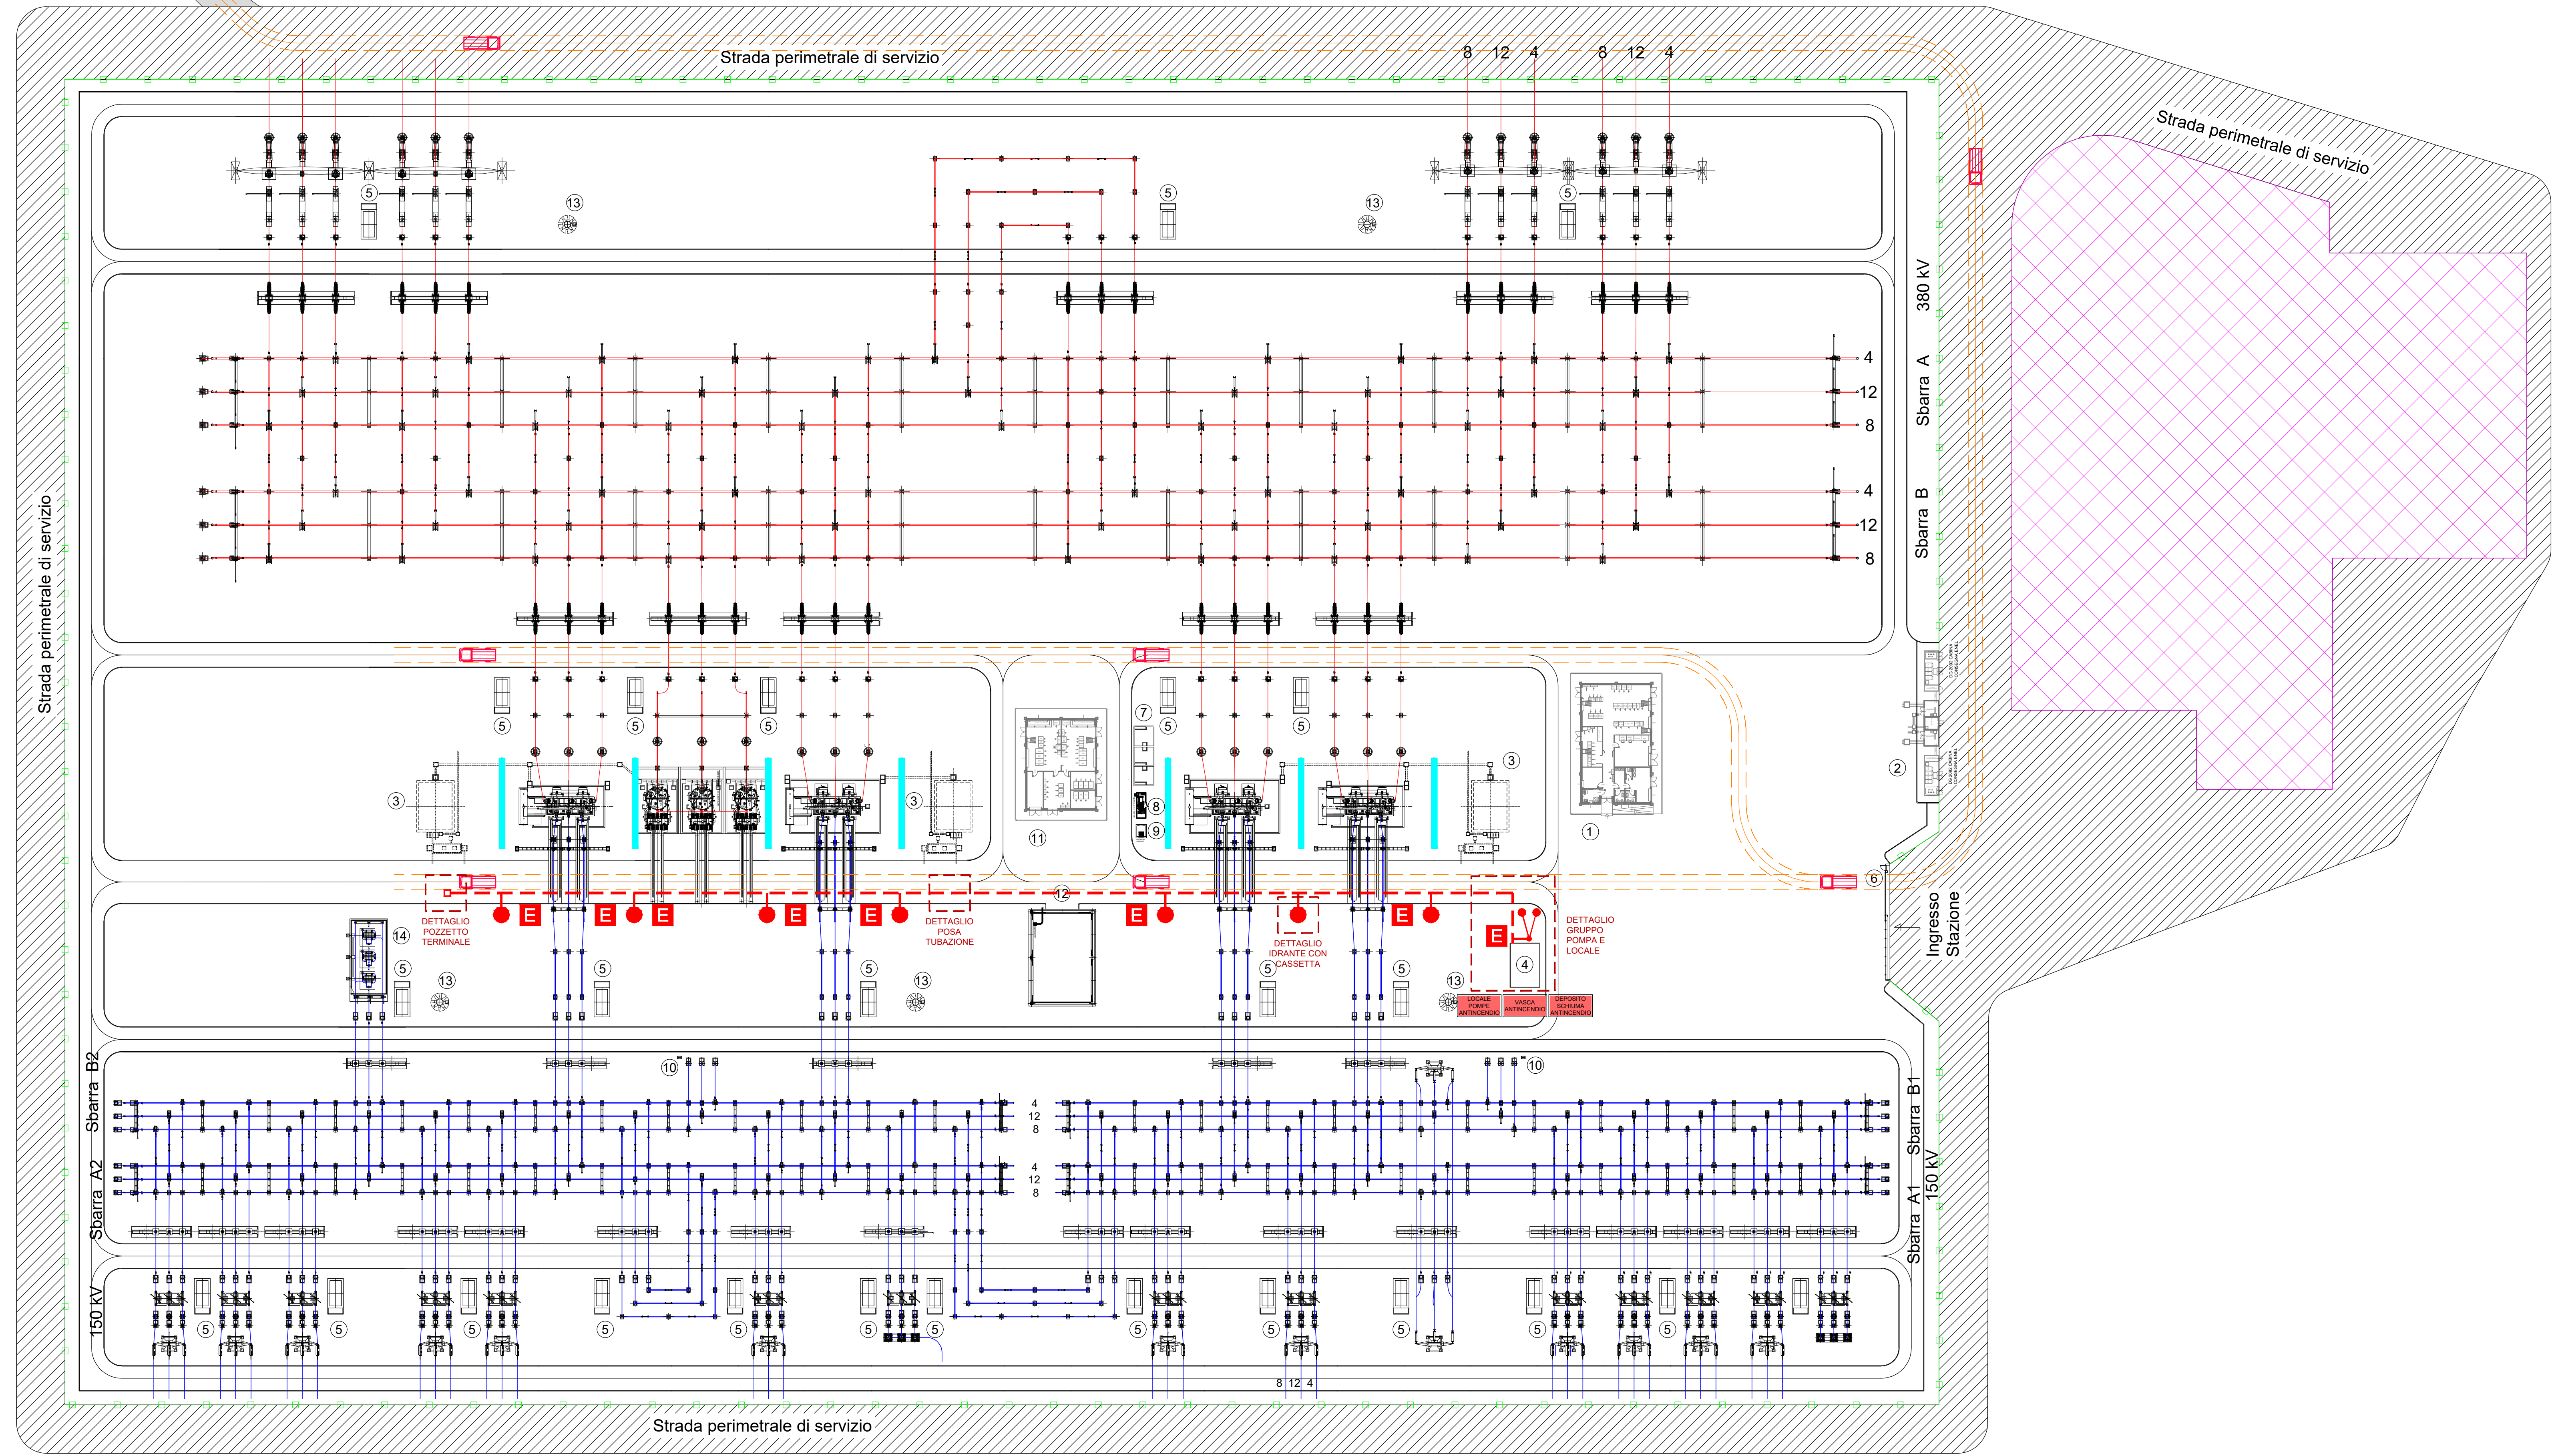

- ### LEGENDA
- 1 EDIFICIO COMANDI
  - 2 EDIFICIO PUNTI DI CONSEGNA ALIM. MT S.A. (DG 2092)
  - 3 VASCA RACCOLTA OLIO TRASFORMATORI
  - 4 VASCA RISERVA VV.FF.
  - 5 CHIOSCHI APP. PERIFERICHE SISTEMA DI CONTROLLO
  - 6 CANCELLO CARRAIO APRIBILE A DUE ANTE
  - 7 FONDAZIONE TRASFORMATORI MT/bt (con copertura)
  - 8 GE
  - 9 SERBATOIO GASOLIO INTERRATO
  - 10 TRASFORMATORI INDUTTIVI DI POTENZA (TIP)
  - 11 EDIFICIO SERVIZI AUSILIARI
  - 12 EDIFICIO MAGAZZINO
  - 13 TORRI FARO
  - 14 CONDENSATORI DI RIFASAMENTO 150 kV
- RECINZIONE ESTERNA
- ▨ Stazione utente altro produttore  
(non facente parte del presente procedimento autorizzativo)

- ### LEGENDA ANTINCENDIO
- Attacco motopompa VVF UNI 70
  - Autopompa Vigili del Fuoco e percorso  
Raggio minimo di sterzo 13.00m
  - Vasca antincendio
  - Locale pompe antincendio
  - Deposito schiuma antincendio
  - Idrante soprasuolo (2 UNI 70 + 1 UNI 100)
  - Estintore a polvere classe 21A 113B
  - Setto tagliafuoco REI 60
  - Tubazione interrata in PEAD PN 16 - DN 200



"TACCU SA PRUNA"		Progetto di impianto di accumulo idroelettrico ad alta flessibilità Connessione alla RTN - Piano Tecnico delle Opere RTN	
COMITENTE		PROGETTAZIONE	
EDISON EDF GROUP		GEOTECH S.r.l. SOCIETA' DI INGEGNERIA Via T. Noari, 7 Morogno (SO) Tel. +39 0342810774 E-mail: info@geotech-srl.it Site: www.geotech-srl.it	
TITOLO ELABORATO		SCALA	1:500
Antincendio Stazione Elettrica Sanluri		COMMESSA	G929
		COORDINA DOCUMENTO	G929_DEF_T_104_RTN_S_anticendio_SE_1-2_REV00
2			
1			
0	PRIMA EMISSIONE A SEGUITO DI PERMESSO ALL'UTILIZZO DEL PROGETTO SE SANLURI DA PARTE DI TERNA RETE ITALIA IN DATA 10/08/2022	Giugno 2022	Geotech S.r.l. Geotech S.r.l. Edison S.p.A.
0	PRIMA EMISSIONE	Dicembre 2021	Geotech S.r.l. Geotech S.r.l. Geotech S.r.l.
REV	DESCRIZIONE	DATA	REDATTO VERIFICATO APPROVATO
1			
2			
3			
4			
5			
6			
7			
8			
9			
10			
11			
12			
13			
14			
15			
16			
17			

Questo disegno non può essere riprodotto, né utilizzato altrove, né ceduto a terzi in tutto o in parte senza il consenso scritto degli autori

