

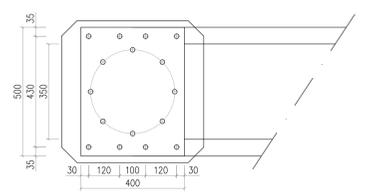
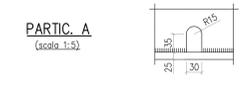
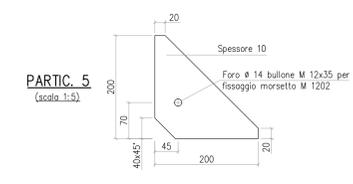
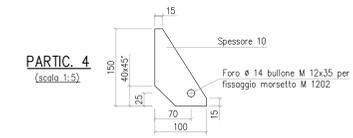
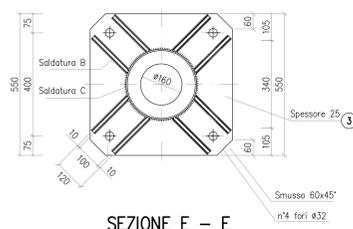


SEZIONE A - A

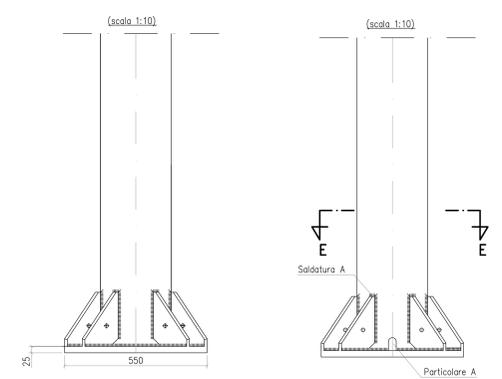

DIMENSIONI DELLE SALDATURE
(elettrodo E 44 / L / 3 UNI 5132:1974)
(scala 1:2)

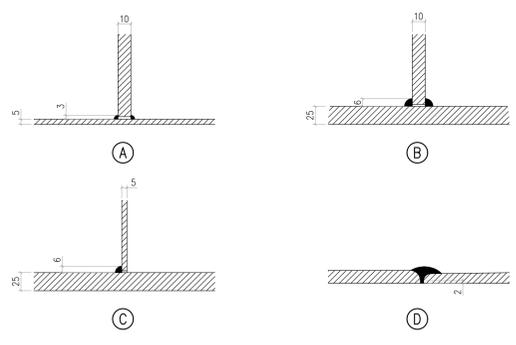

| "TACCU SA PRUNA" | | Progetto di impianto di accumulo idroelettrico ad alta flessibilità Connessione alla RTN - Piano Tecnico delle Opere RTN | |
|--|----------|---|---------------|
| COMITENTE | | PROGETTAZIONE | |
| EDISON EDF GROUP | | GEOTECH S.r.l. SOCIETA' DI INGEGNERIA Via N. Tommaseo, 7 - 00187 Roma (RM) Tel. +39 0642610174 E-mail: www.geotech.it Site: www.geotech.it | |
| TITOLO ELABORATO | SICA | varie | |
| Sostegno apparecchiature unipolari Stazione Elettrica Santuri | CONMESSA | G929 | |
| REVISIONI | DATA | REDAZIONE | VERIFICAZIONE |
| 1 | | | |
| 2 | | | |
