
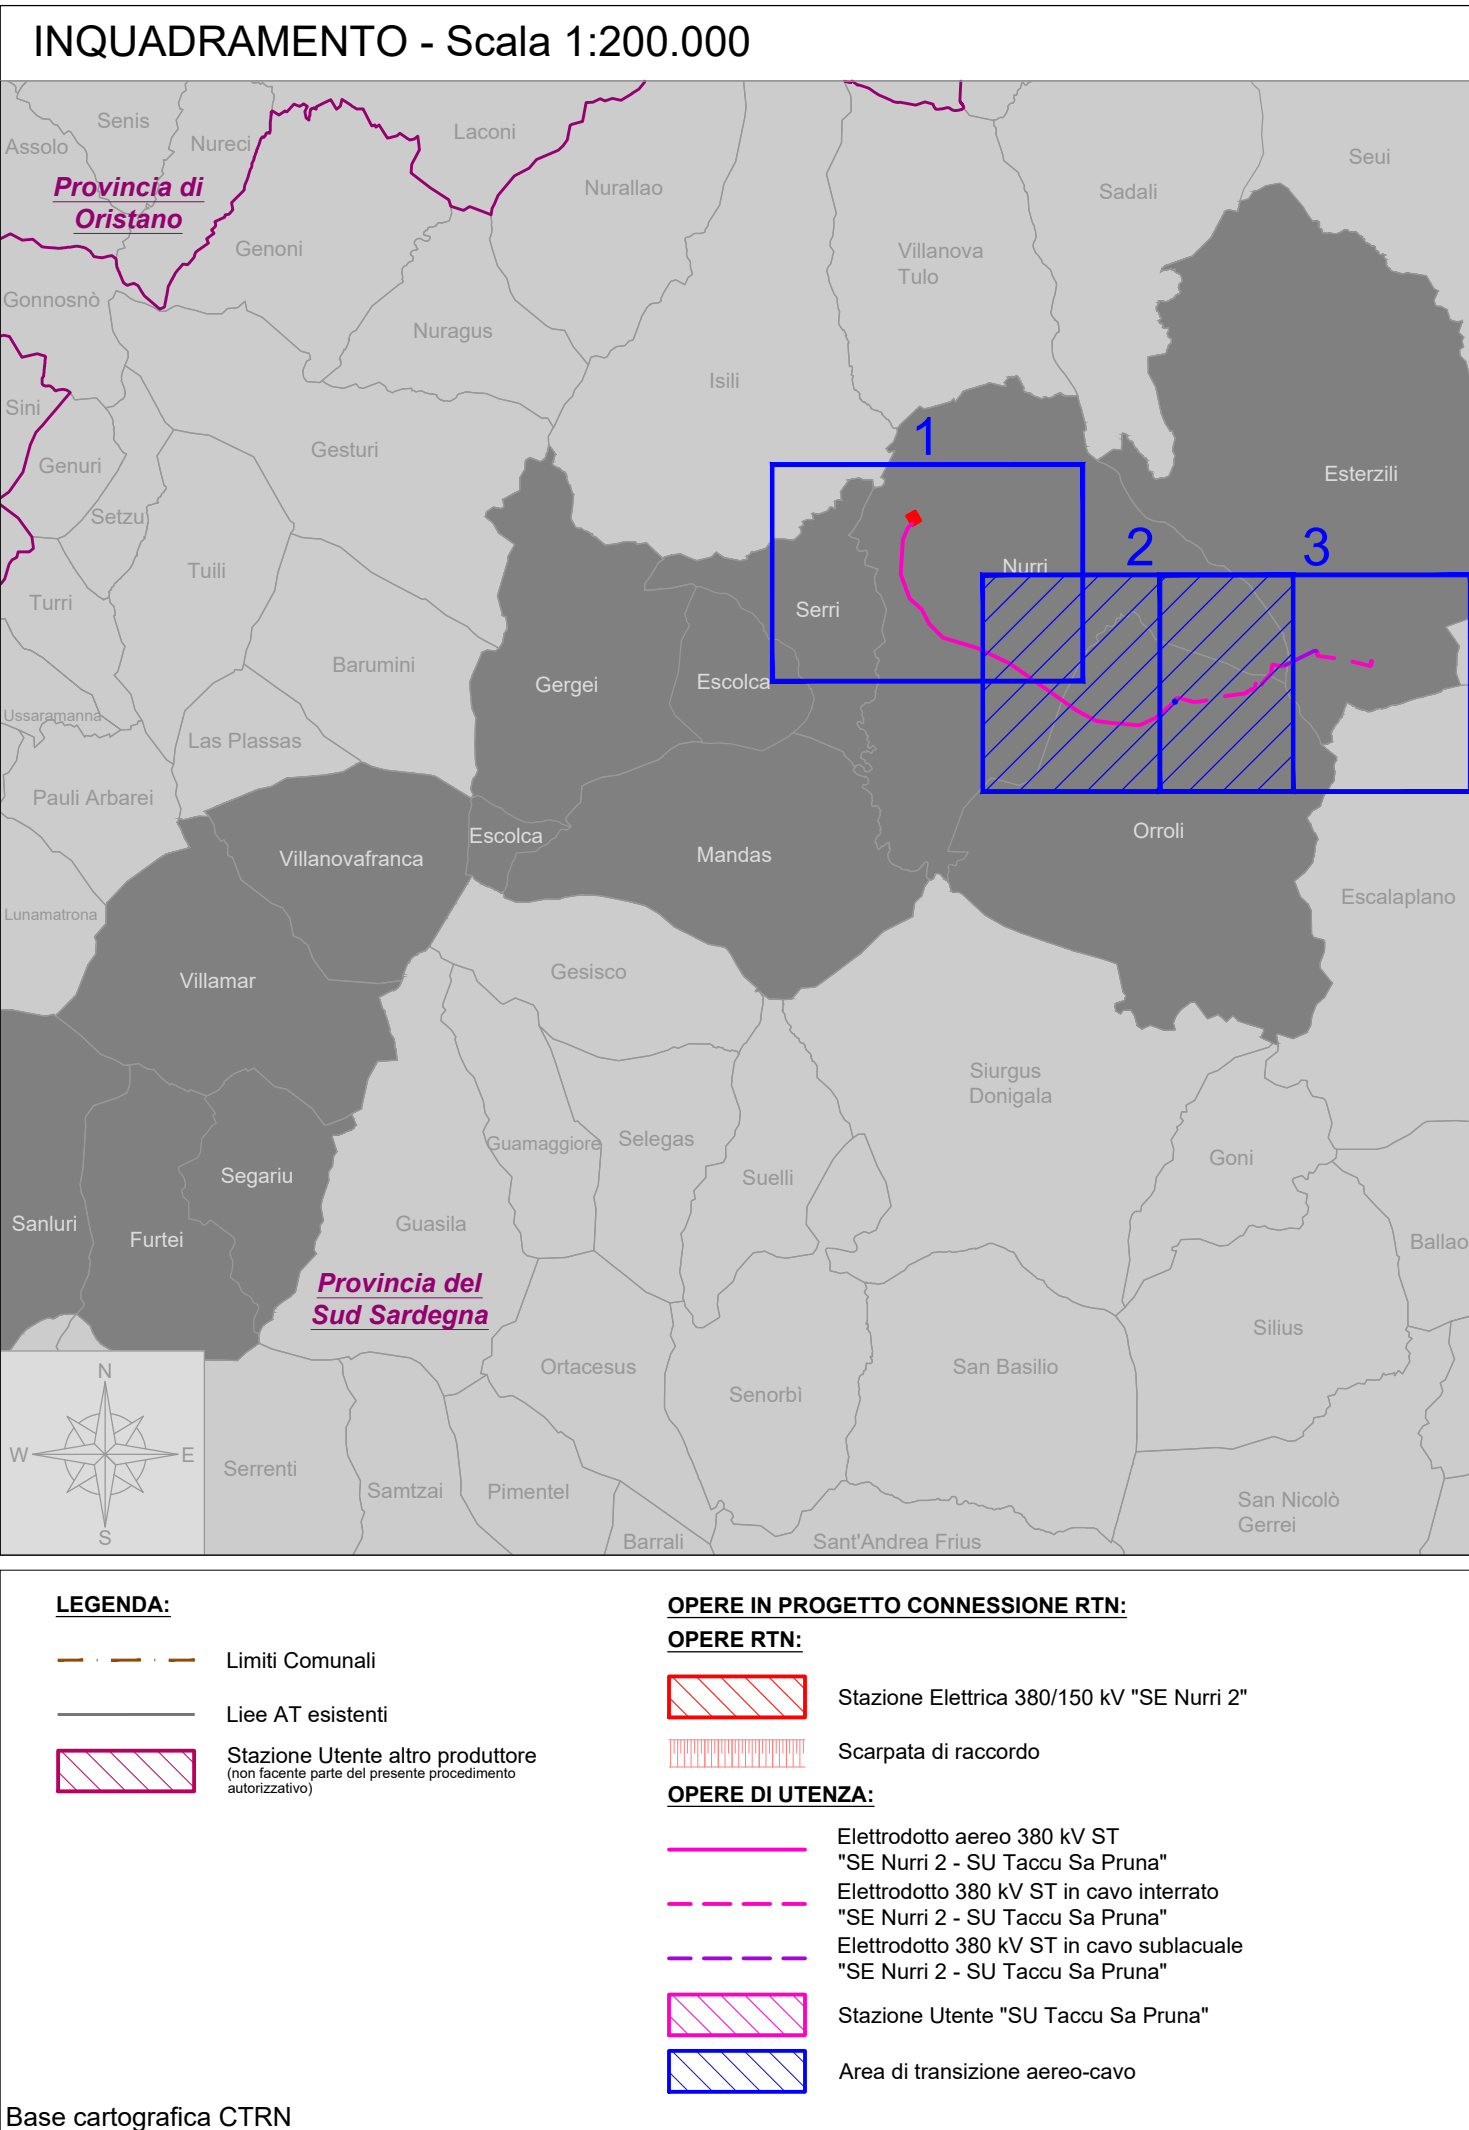


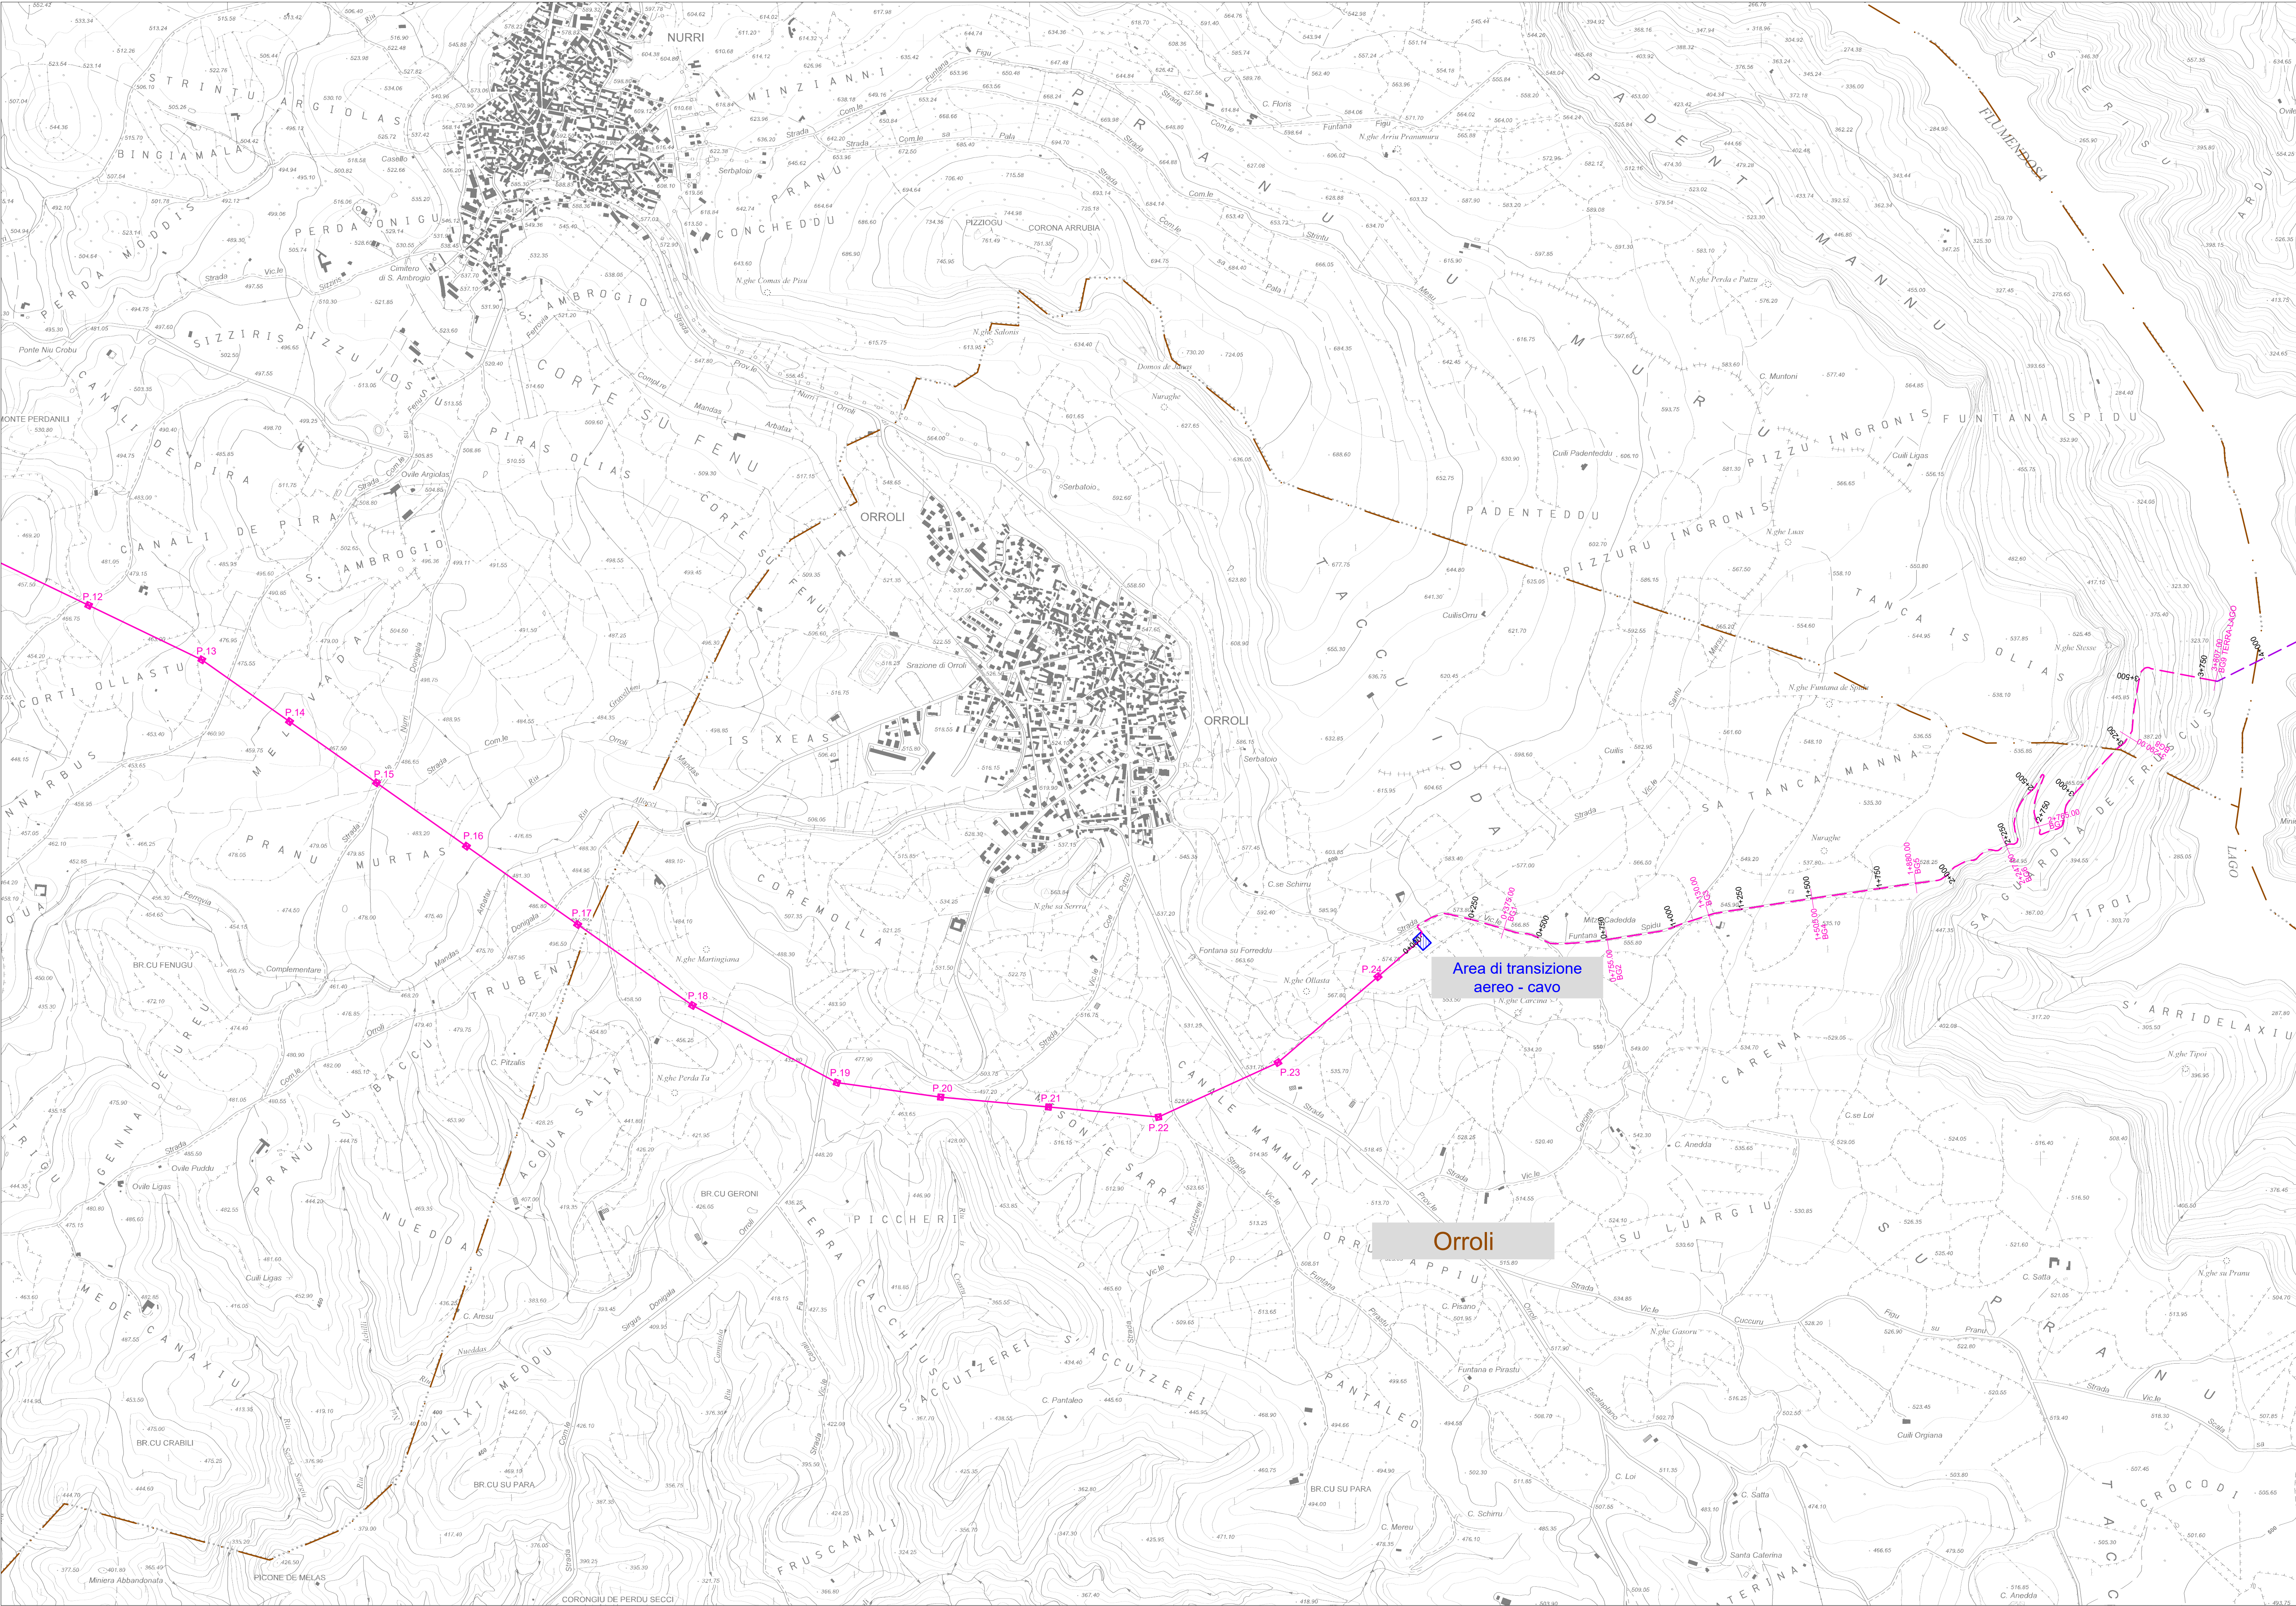

"TACCU SA PRUNA"
Progetto di impianto di accumulo idroelettrico ad alta flessibilità
Connessione alla RTN - Piano Tecnico delle Opere Utenza

COMMITTENTE
EDISON
EDF GROUP

PROGETTAZIONE
GEOTECH S.r.l.
SOCIETÀ DI INGEGNERIA
Via T. Nani, 7 Montebello (SO)
Tel. +39 0332 910774
Email: info@geotech-ai.it
Site: www.geotech-ai.it

TITOLO ELABORATO
Corografia di progetto - CTR

SCALA
1:10.000

COMMESSA
G929

CODIFICA DOCUMENTO
G929_DEF_T_002_UL_CORO_prog_CTR_2-3_REV00

REV.	DESCRIZIONE	DATA	REDATTO	VERIFICATO	APPROVATO
4					
3					
2					
1					
0	PRIMA EMISSIONE	Giugno 2022	Geotech S.r.l.	Geotech S.r.l.	Edison S.p.A.

Questo disegno non può essere riprodotto, né utilizzato altrove, né ceduto a terzi in tutto o in parte senza il consenso scritto degli autori