
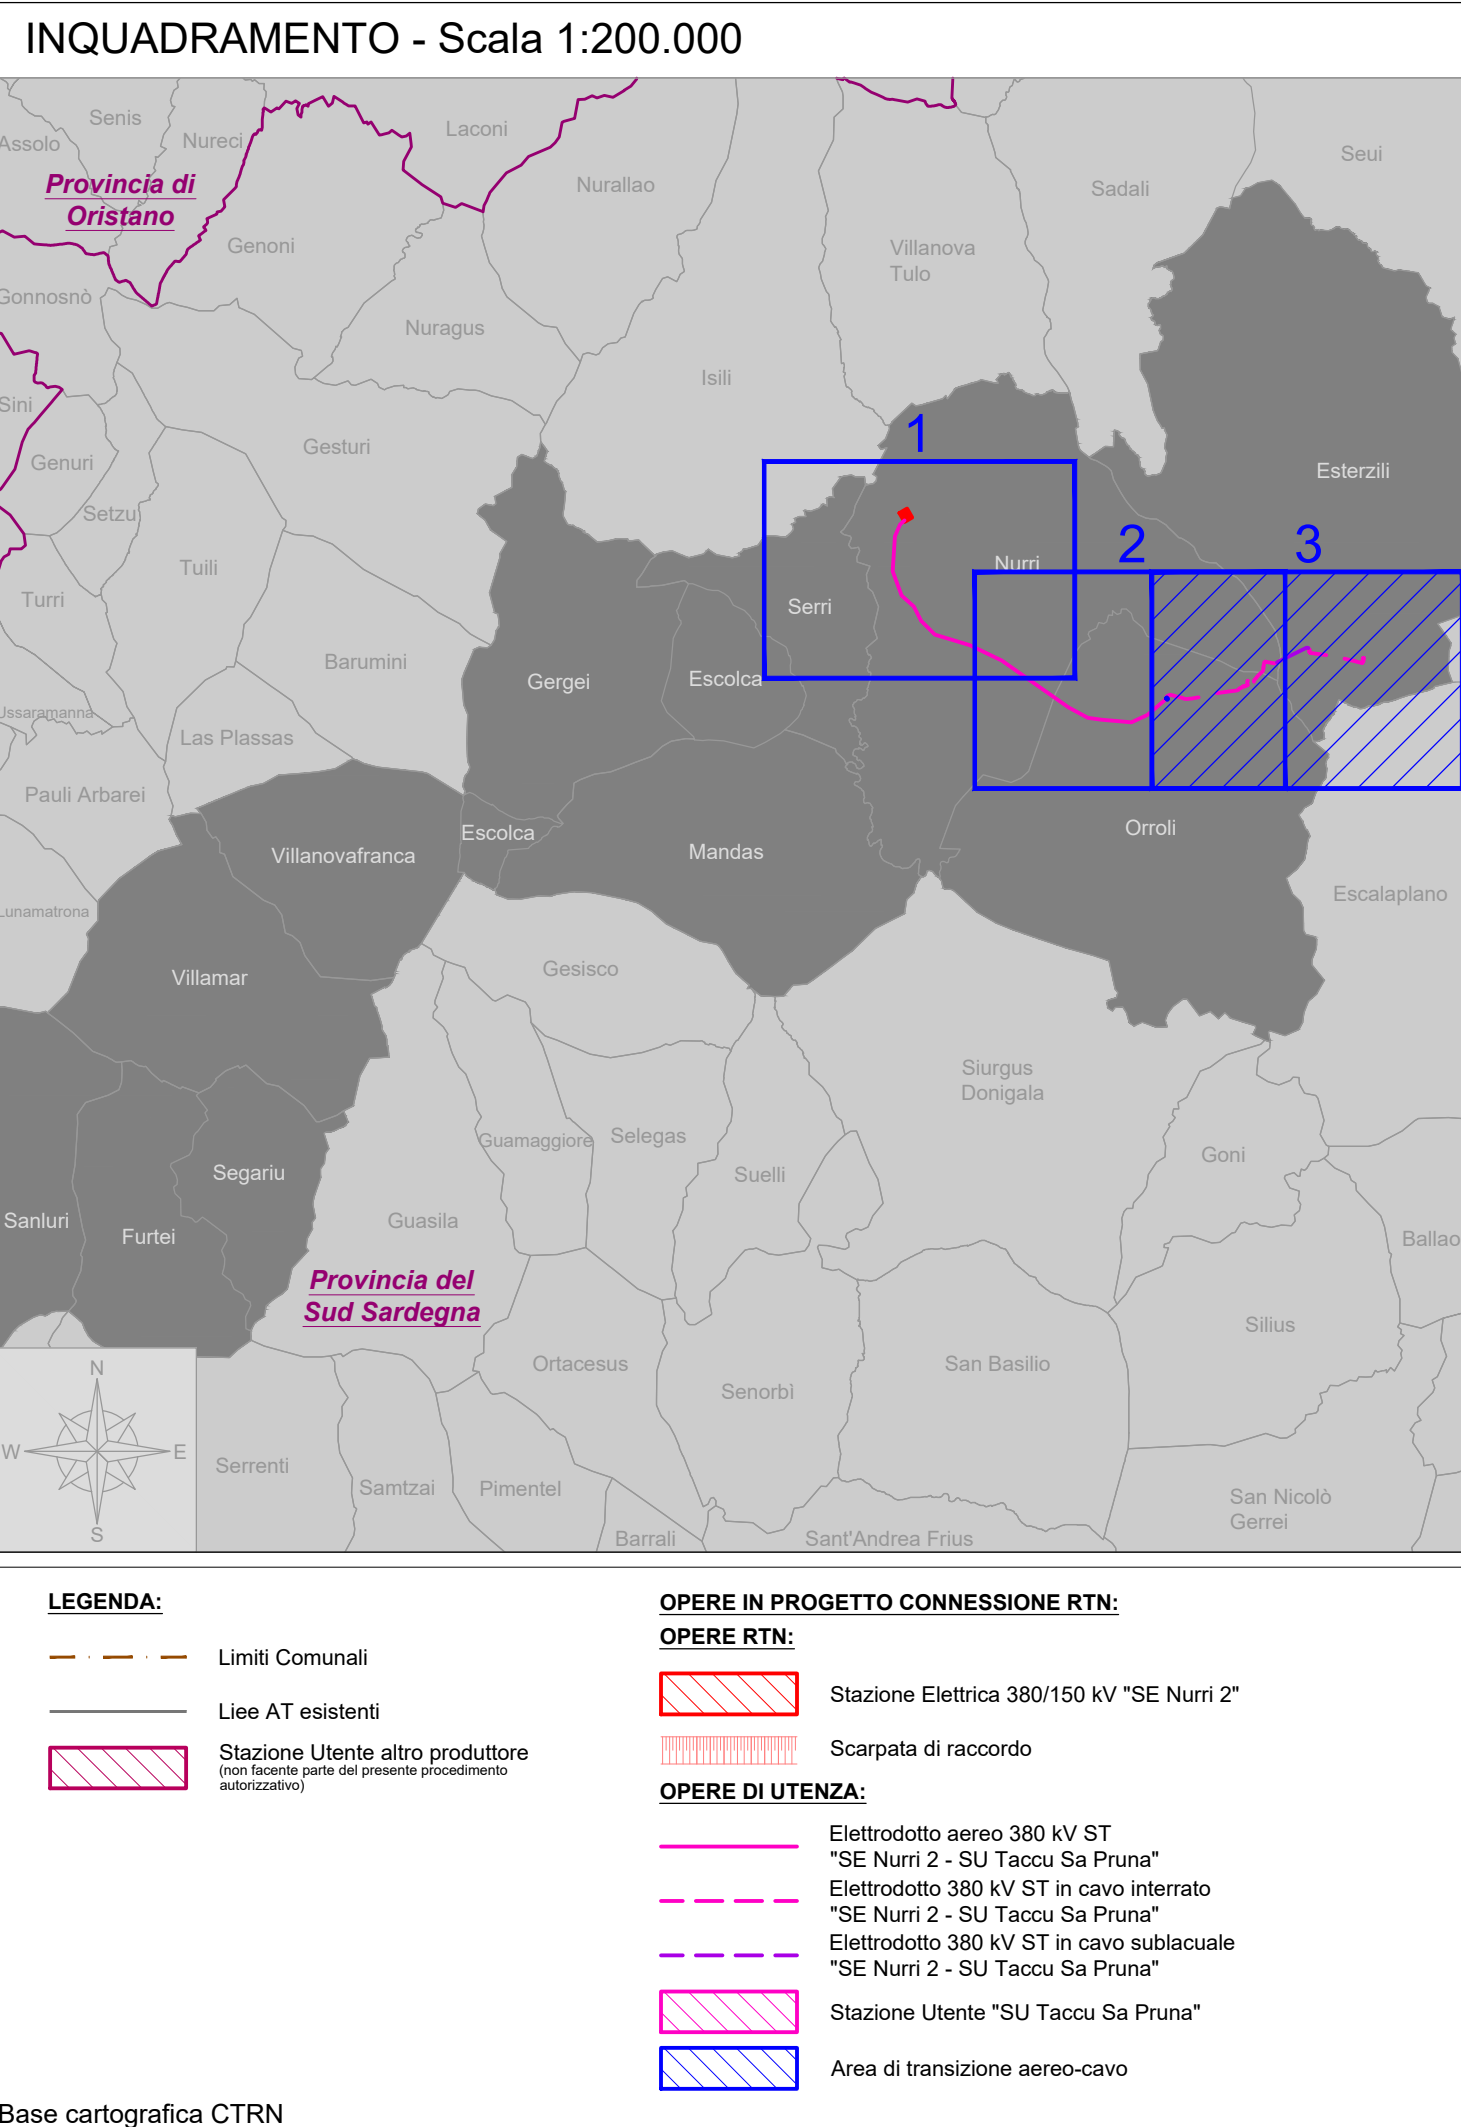


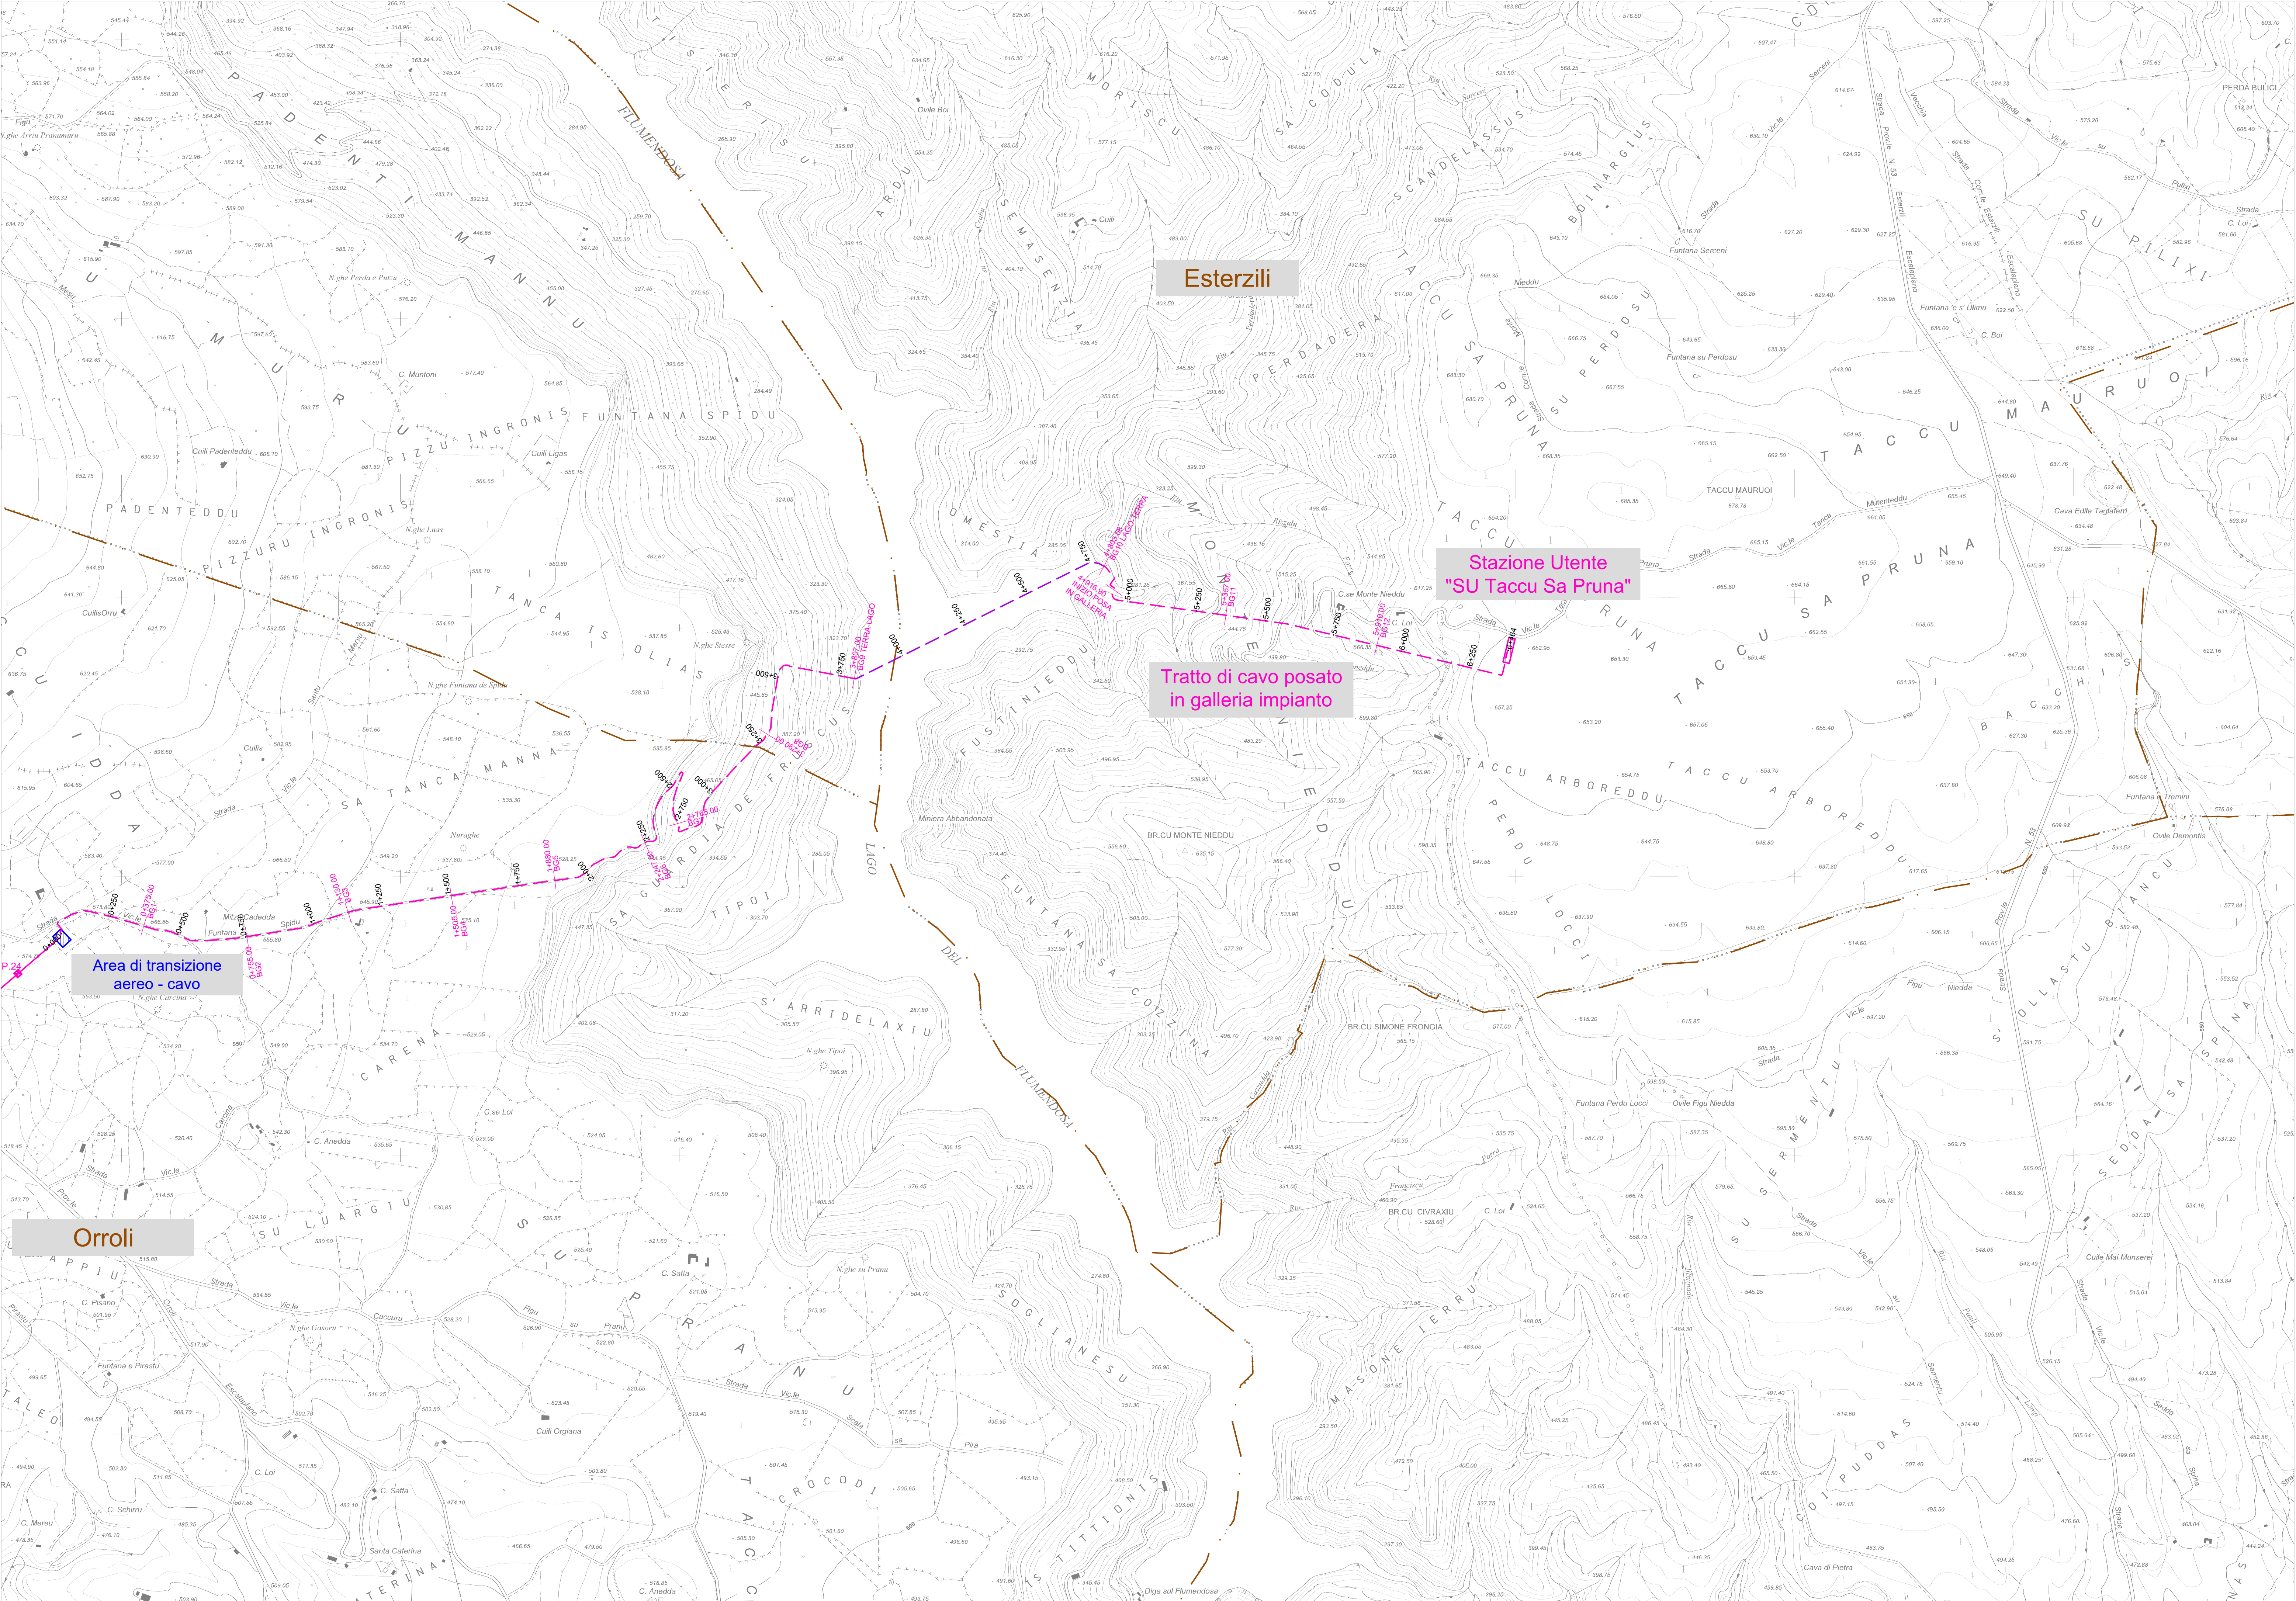

PROGETTORE
Dott. Ing. NICOLA RICCIARDONI
n. 449 Sezione A
e-mail: info@geotech-art.it
Sito: www.geotech-art.it

PROGETTORE
Dott. Ing. ROBERTO SANNA
n. 449 Sezione A
e-mail: info@geotech-art.it
Sito: www.geotech-art.it

"TACCU SA PRUNA"

Progetto di impianto di accumulo idroelettrico ad alta flessibilità
Connessione alla RTN - Piano Tecnico delle Opere Utenza

COMITENTE		PROGETTAZIONE	
TITOLO ELABORATO		SCALA	1:10.000
Corografia di progetto - CTR		COMMESSA	G929
		CODIFICA DOCUMENTO	G929_DEF_T_002_UL_coro_prog_CTR_3-3_REV00
4			
3			
2			
1			
0	PRIMA EMISSIONE	Giugno 2022	Geotech S.r.l. Geotech S.r.l. Edison S.p.A.
REV.	DESCRIZIONE	DATA	REDATTO VERIFICATO APPROVATO
1			
2			
3			
4			

Questo disegno non può essere riprodotto, né utilizzato altrove, né ceduto a terzi in tutto o in parte senza il consenso scritto degli autori