Stazione Elettrica
380/150 kV
"SE Nurri 2"

Nurri

Serri

P.1 P.2 P.3 P.4 P.5 P.6 P.7 P.8 P.9 P.10 P.11 P.12 P.13 P.14

Firmato digitalmente da:
RICCIARDINI PIETRO
Firmato il 28/06/2022 12:34
Seriale Certificato: 709896
Valido dal 08/09/2021 al 08/09/2024
InfoCamere Qualified Electronic Signature CA

OPERE INTERFERENTI

- Tracciato interferenza
- SS — Attraversamento Strada Statale
- SP — Attraversamento Strada Provinciale
- SC — Attraversamento Strada Comunale
- VM — Attraversamento Viabilità Minore
- LA — Attraversamento Laghi
- CA — Attraversamento Corsi d'Acqua
- DR — Attraversamento Drenaggio acque di piattaforma
- IRR — Attraversamento Irrigazione
- FER — Attraversamento Linea Ferroviaria
- AT — Attraversamento Linea Aerea Alta Tensione
- MT — Attraversamento Linea Aerea Media Tensione
- BT — Attraversamento Linea Aerea Bassa Tensione

INQUADRAMENTO - Scala 1:200.000

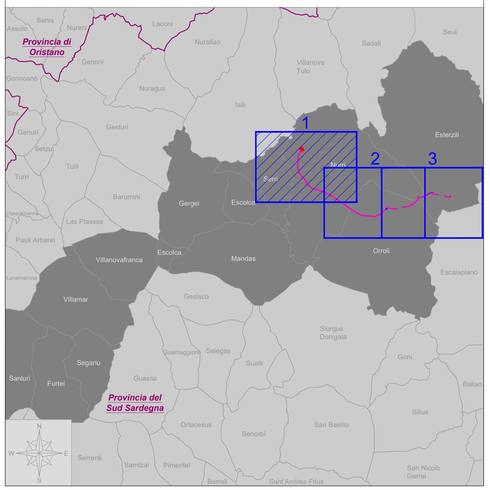

LEGENDA:

- Limiti Comunali
- Linee AT esistenti
- Stazione Utente altro produttore (non facente parte del presente procedimento autorizzativo)

OPERE IN PROGETTO CONNESSIONE RTN:

OPERE RTN:

- Stazione Elettrica 380/150 kV "SE Nurri 2"
- Scarpata di raccordo

OPERE DI UTENZA:

- Elettrodotto aereo 380 kV ST "SE Nurri 2 - SU Taccu Sa Pruna"
- Elettrodotto 380 kV ST in cavo interrato "SE Nurri 2 - SU Taccu Sa Pruna"
- Elettrodotto 380 kV ST in cavo sublacuale "SE Nurri 2 - SU Taccu Sa Pruna"
- Stazione Utente "SU Taccu Sa Pruna"
- Area di transizione aereo-cavo

Base cartografica CTRN

ORDINE DEI GEOLOGI DELLA LOMBARDIA — MICOLA RICCIARDINI — geologo (sezione A) Albo n. 1230 AP — Relizza s.r.l.

ORDINE DEGLI INGEGNERI DELLA PROVINCIA DI MONZA E BRIANZA — Dott. Ing. PIETRO RICCIARDINI n. 449 Sezione A — settore civile e ambientale, industriale, dell'informazione

"TACCU SA PRUNA"

Progetto di impianto di accumulo idroelettrico ad alta flessibilità
Connessione alla RTN - Piano Tecnico delle Opere Utenza

COMMITTENTE: EDISON — EDF GROUP

PROGETTAZIONE: GEOTECH S.r.l. — SOCIETA' DI INGEGNERIA — Via T.Nani, 7 Morbegno (SO) — Tel. +39 0342610774 — E-mail: info@geotech-srl.it — Sito: www.geotech-srl.it

TITOLO ELABORATO: Corografia con opere attraversate	SCALA: 1:10.000
	COMMESSA: G929
	CODIFICA DOCUMENTO: G929_DEF_T_015_Ut_coro_op_attr_1-3_REV00

REV.	DESCRIZIONE	DATA	REDATTO	VERIFICATO	APPROVATO
4					
3					
2					
1					
0	PRIMA EMISSIONE	Giugno 2022	Geotech S.r.l	Geotech S.r.l	Edison S.p.A

Questo disegno non può essere riprodotto, nè utilizzato altrove, nè ceduto a terzi in tutto o in parte senza il consenso scritto degli autori