
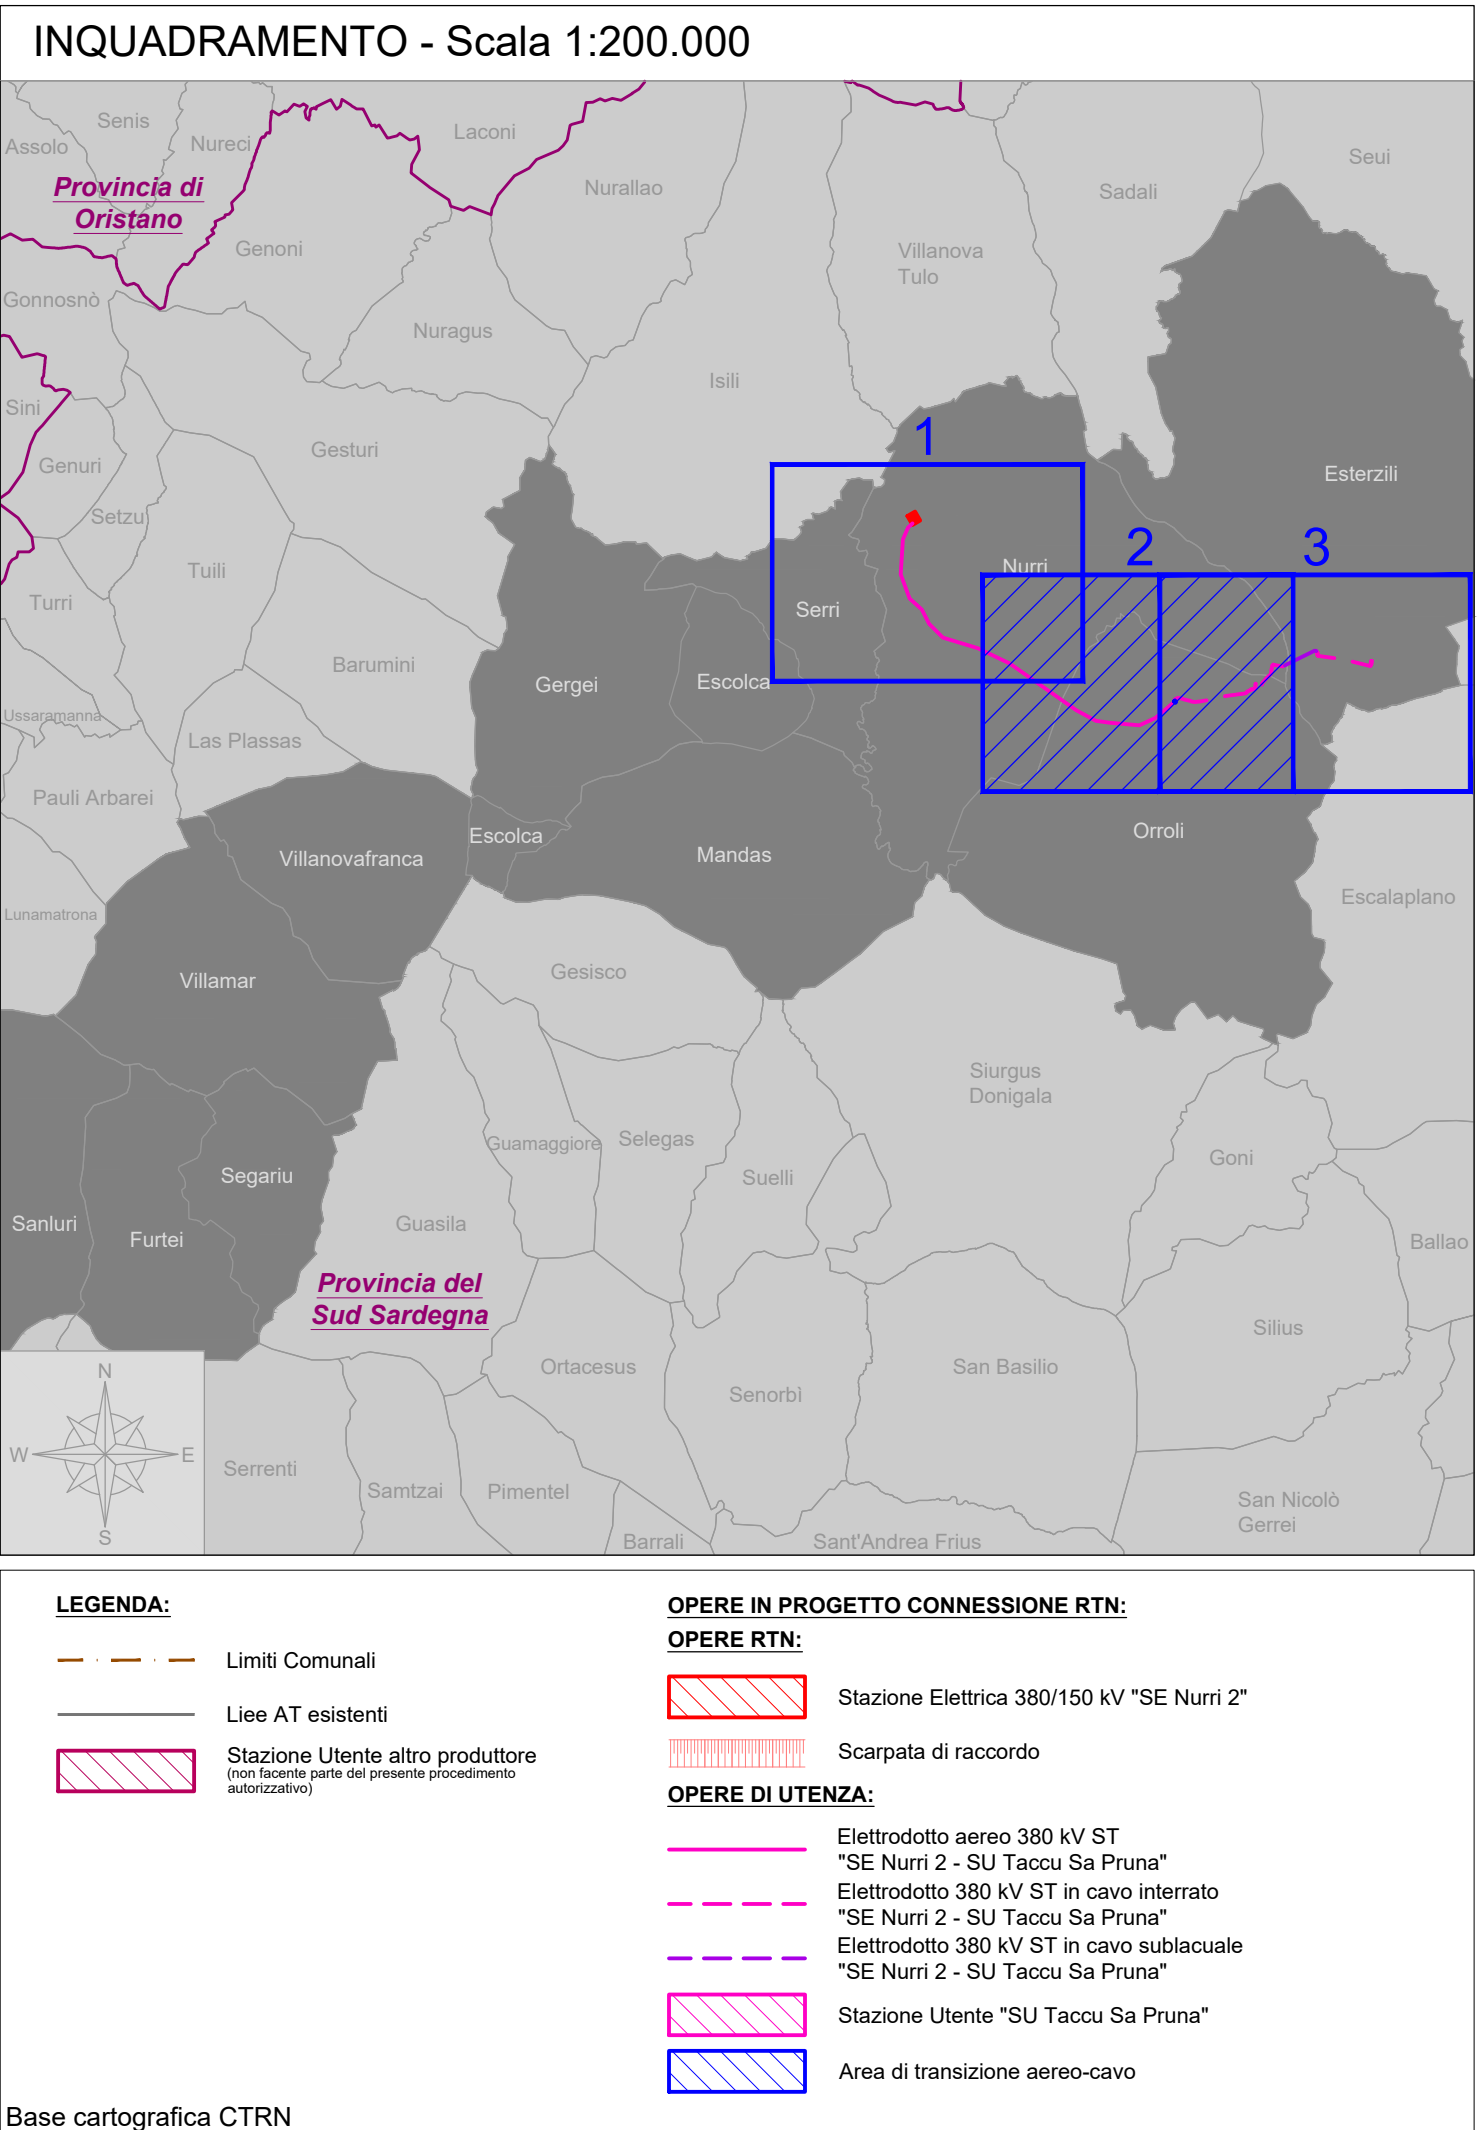


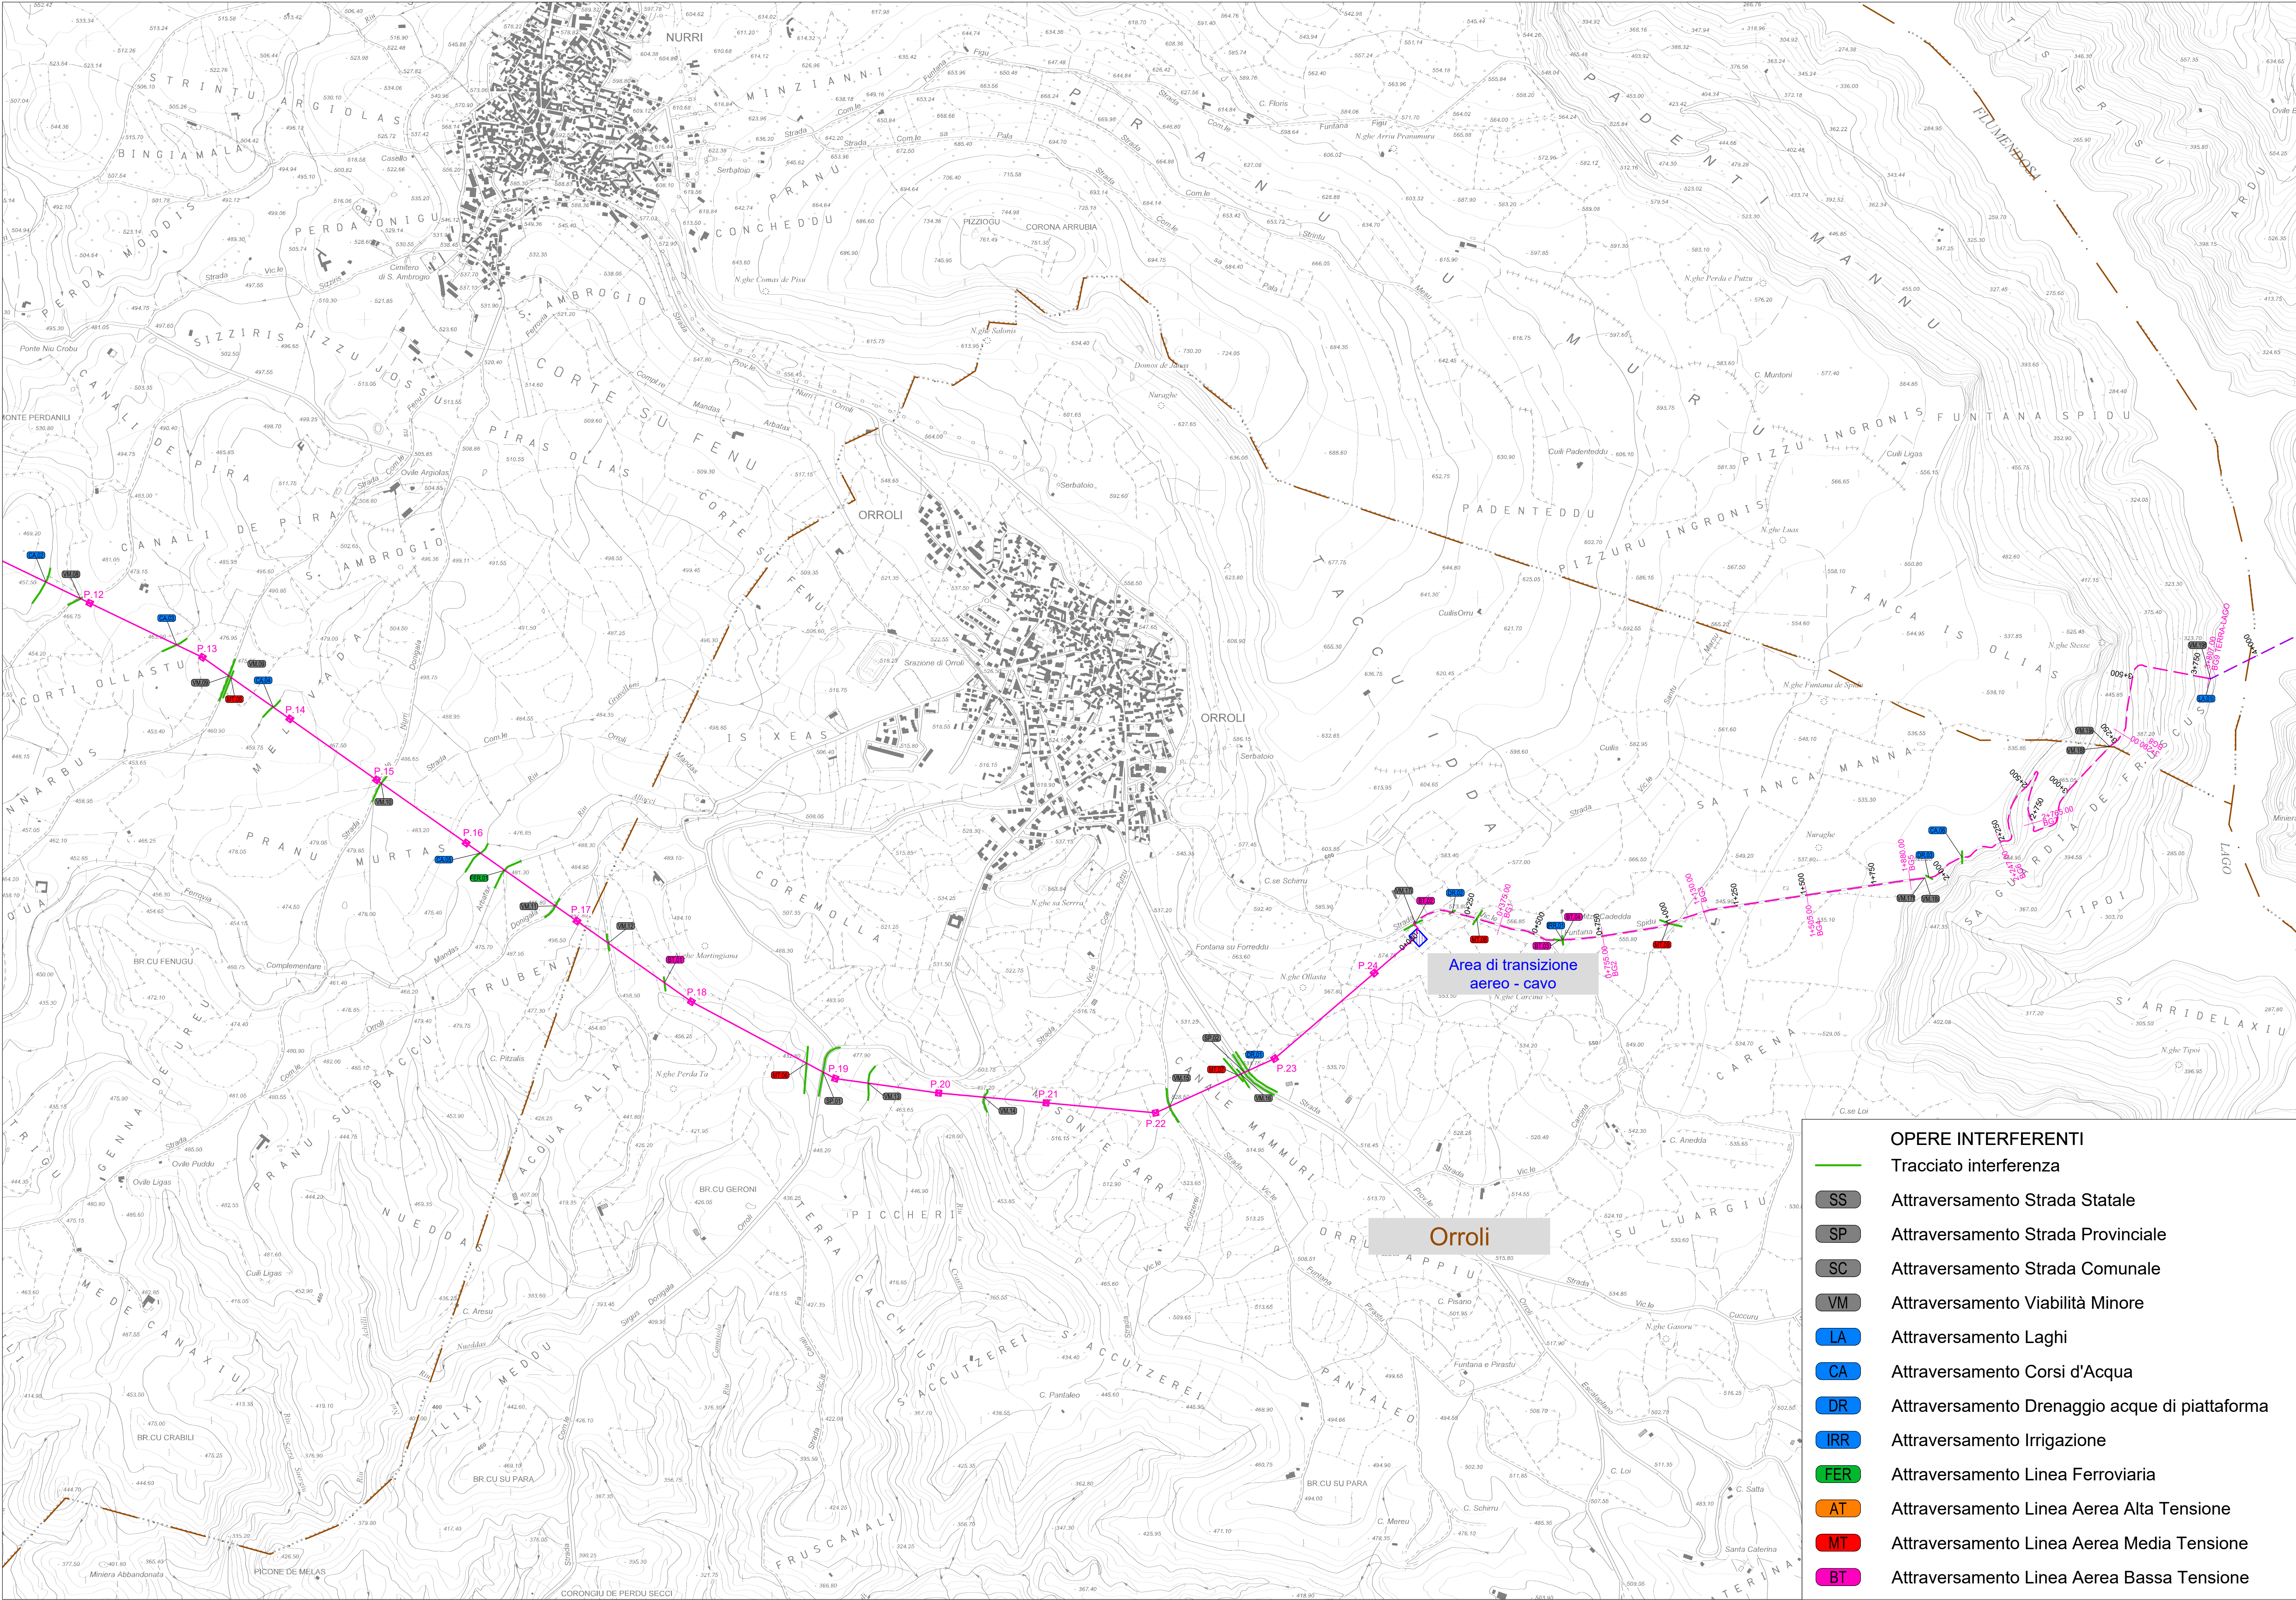

"TACCU SA PRUNA"
Progetto di impianto di accumulo idroelettrico ad alta flessibilità
Connessione alla RTN - Piano Tecnico delle Opere Utenza

COMMITTENTE: **EDISON** EDF GROUP

PROGETTAZIONE: **GEOTECH S.r.l.**
SOCIETÀ DI INGEGNERIA
Via T. Nani, 7 - Montebello (SO)
Tel. +39 0362 910774
Email: info@geotech-art.it
Site: www.geotech-art.it

TITOLO ELABORATO: Corografia con opere attraversate

SCALA: 1:10.000

COMMESSA: G929

CODIFICA DOCUMENTO: G929_DEF_T_015_UL_coro_op_atr_2-3_REV00

REV.	DESCRIZIONE	DATA	REDATTO	VERIFICATO	APPROVATO
4					
3					
2					
1					
0	PRIMA EMISSIONE	Giugno 2022	Geotech S.r.l.	Geotech S.r.l.	Edison S.p.A.

Questo disegno non può essere riprodotto, né utilizzato altrove, né ceduto a terzi in tutto o in parte senza il consenso scritto degli autori