
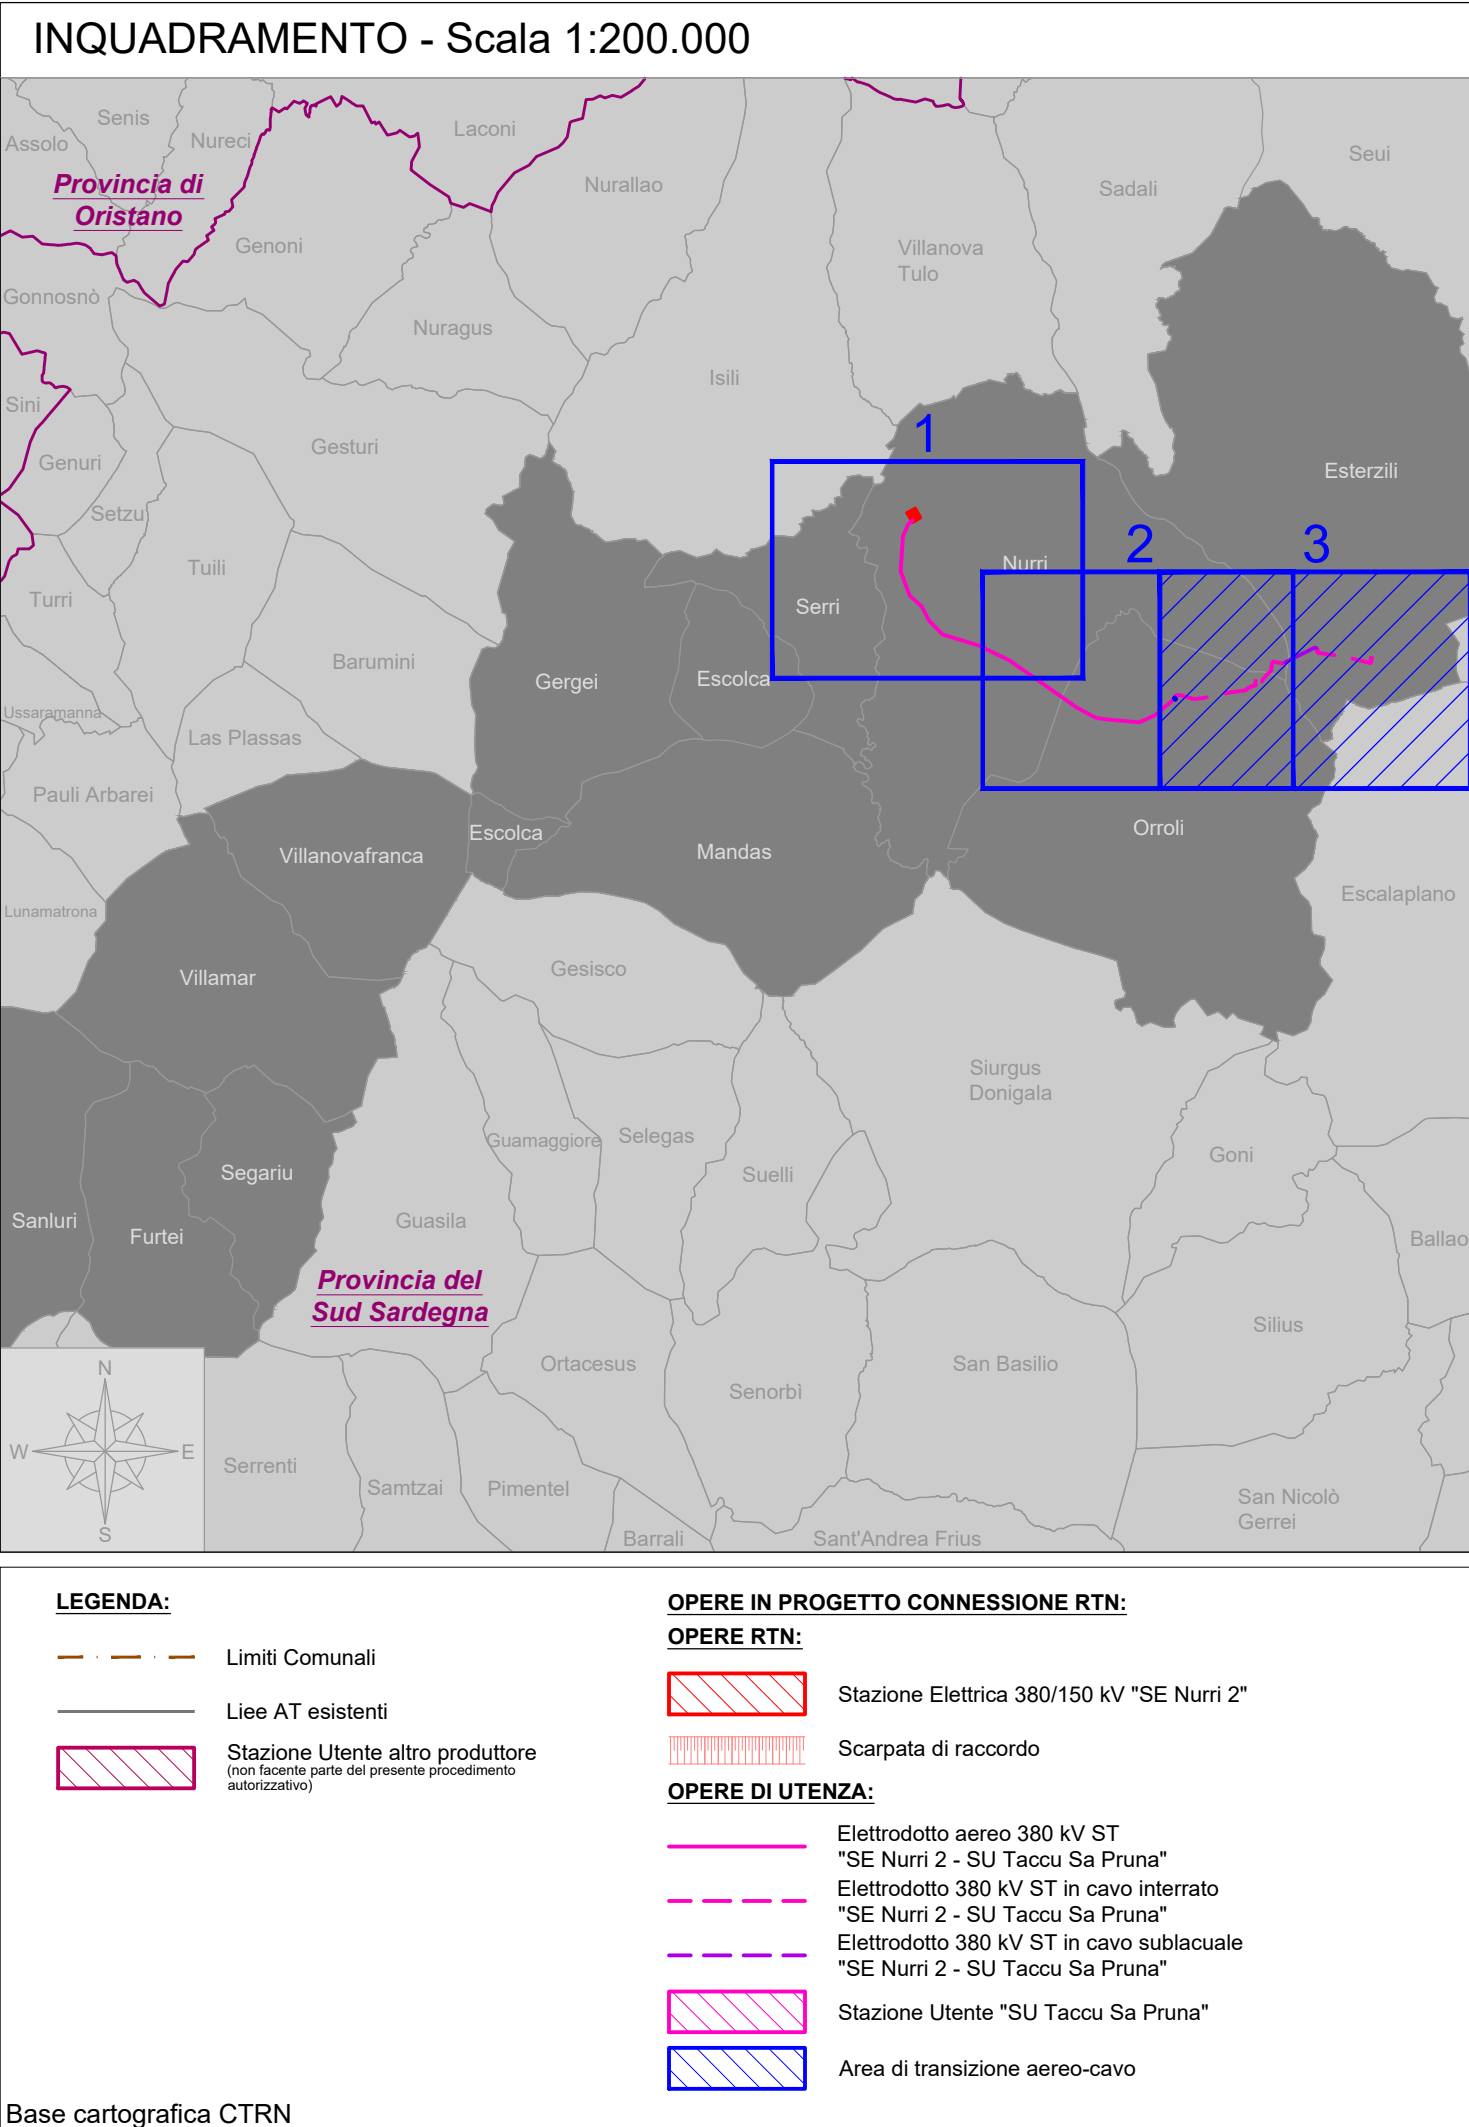


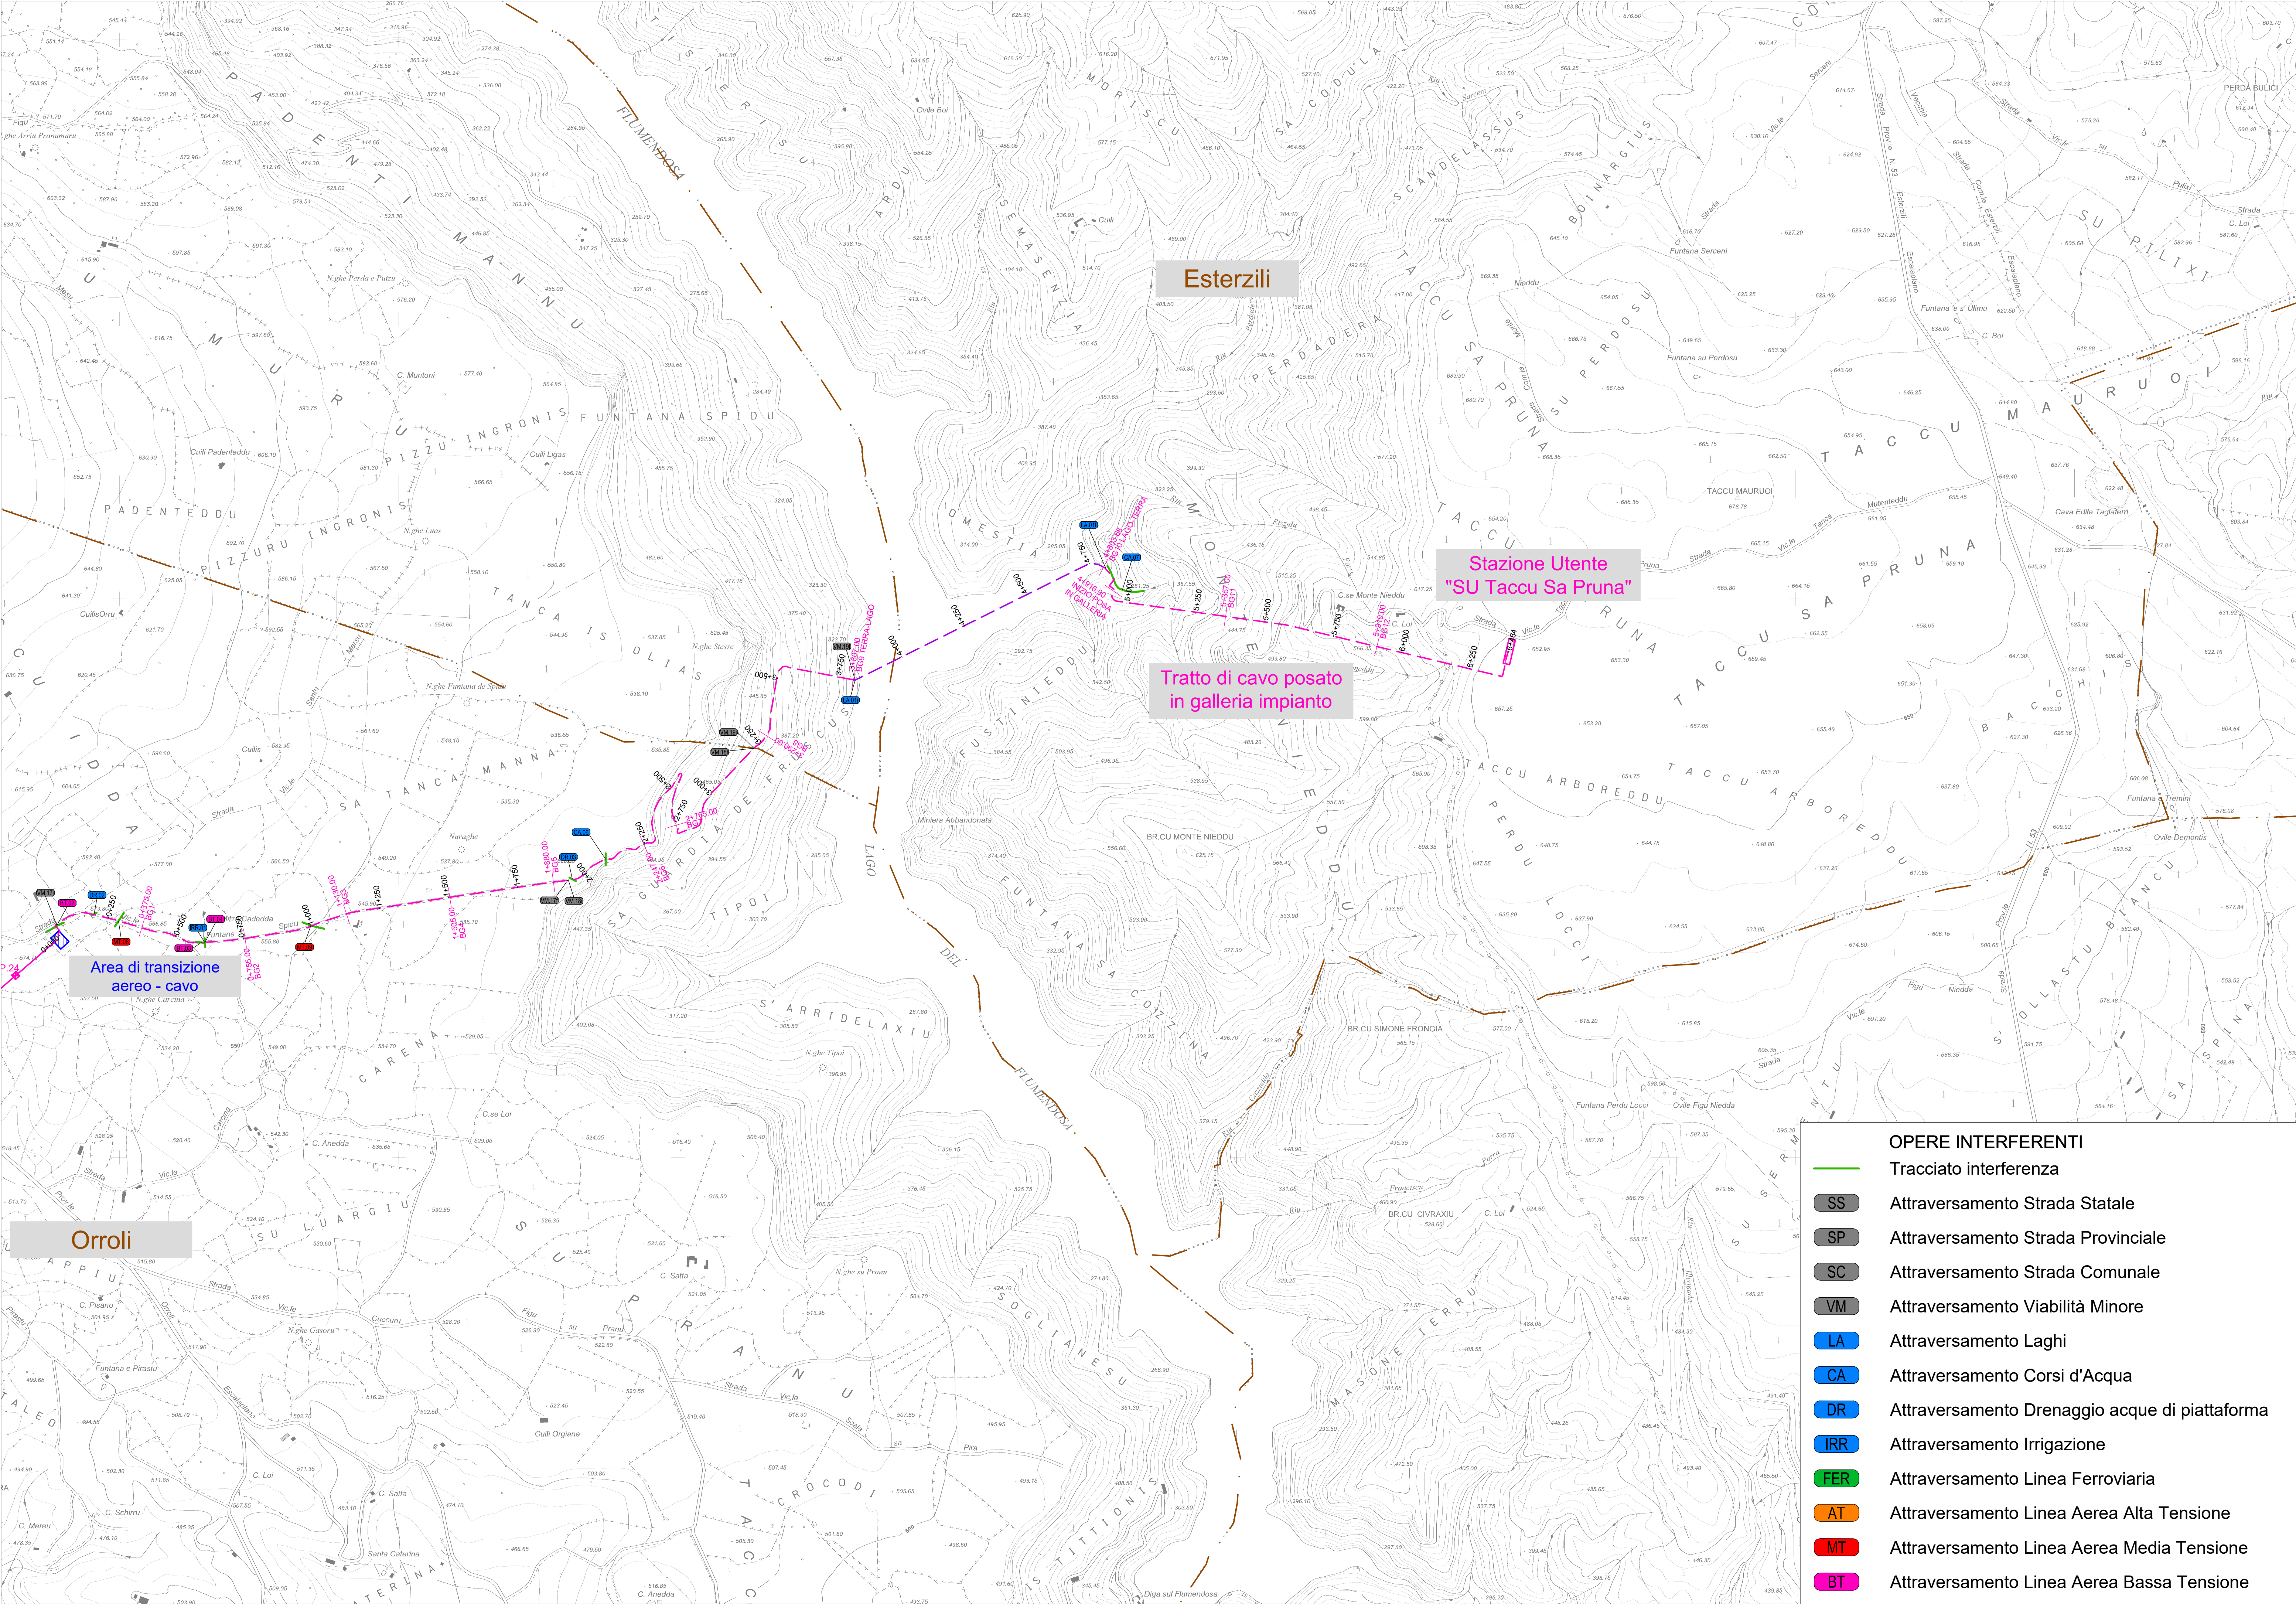

"TACCU SA PRUNA"

Progetto di impianto di accumulo idroelettrico ad alta flessibilità
Connessione alla RTN - Piano Tecnico delle Opere Utenza

COMMITTENTE

EDISON
EDF GROUP

PROGETTAZIONE

GEOTECH S.r.l.
SOCIETÀ DI INGEGNERIA
Via T. Nani, 7 Montebello (SO)
Tel. +39 0326 910774
Email: info@geotech-ari.it
Site: www.geotech-ari.it

TITOLO ELABORATO	SCALA	1:10.000
Corografia con opere attraversate	COMMESSA	G929
	CODIFICA DOCUMENTO	G929_DEF_T_015_UL_coro_op_attr_3-3_REV00
4		
3		
2		
1		
0	PRIMA EMISSIONE	Giugno 2022 Geotech S.r.l. Geotech S.r.l. Edison S.p.A.
REV.	DESCRIZIONE	DATA REDATTO VERIFICATO APPROVATO

Questo disegno non può essere riprodotto, né utilizzato altrove, né ceduto a terzi in tutto o in parte senza il consenso scritto degli autori

- OPERE INTERFERENTI**
- Tracciato interferenza
 - SS Attraversamento Strada Statale
 - SP Attraversamento Strada Provinciale
 - SC Attraversamento Strada Comunale
 - VM Attraversamento Viabilità Minore
 - LA Attraversamento Laghi
 - CA Attraversamento Corsi d'Acqua
 - DR Attraversamento Drenaggio acque di piattaforma
 - IRR Attraversamento Irrigazione
 - FER Attraversamento Linea Ferroviaria
 - AT Attraversamento Linea Aerea Alta Tensione
 - MT Attraversamento Linea Aerea Media Tensione
 - BT Attraversamento Linea Aerea Bassa Tensione