
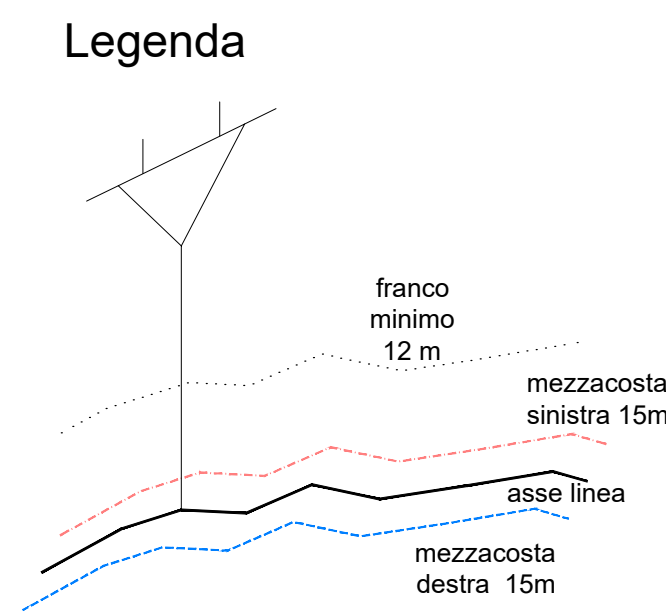


 

"TACCU SA PRUNA"
Progetto di impianto di accumulo idroelettrico ad alta flessibilità
Connessione alla RTN - Piano Tecnico delle Opere Utenza

COMITENTE: **EDISON** EDF GROUP

PROGETTAZIONE: **GEOTECH S.r.l.**
Società a partecipazione paritetica tra l'Ente Cassa di Risparmio di Genova e Imperia e la Edison S.p.A. - Sede in Genova, via XX Settembre, 100 - Tel. 010/55231 - Fax 010/55232 - E-mail: info@geotech.it - Web: www.geotech.it

TITOLO CENSITO: **Profilo longitudinale - connessione utente (aereo)**

SCALA: **2000/500**

COMESCA: **0829**

GEOTECH DOCUMENTO: **0829_DIF_T_019_ML_profilo_som_3-4_REV00**

REV.	DESCRIZIONE	DATA	REDATTO	VERIFICATO	APPROVATO
0	PRIMA EMISSIONE	Giugno 2022	Geotech S.r.l.	Geotech S.r.l.	Edison S.p.A.

Questo disegno non può essere riprodotto, né utilizzato altrove, né ceduto a terzi in tutto o in parte senza il consenso scritto degli autori.