
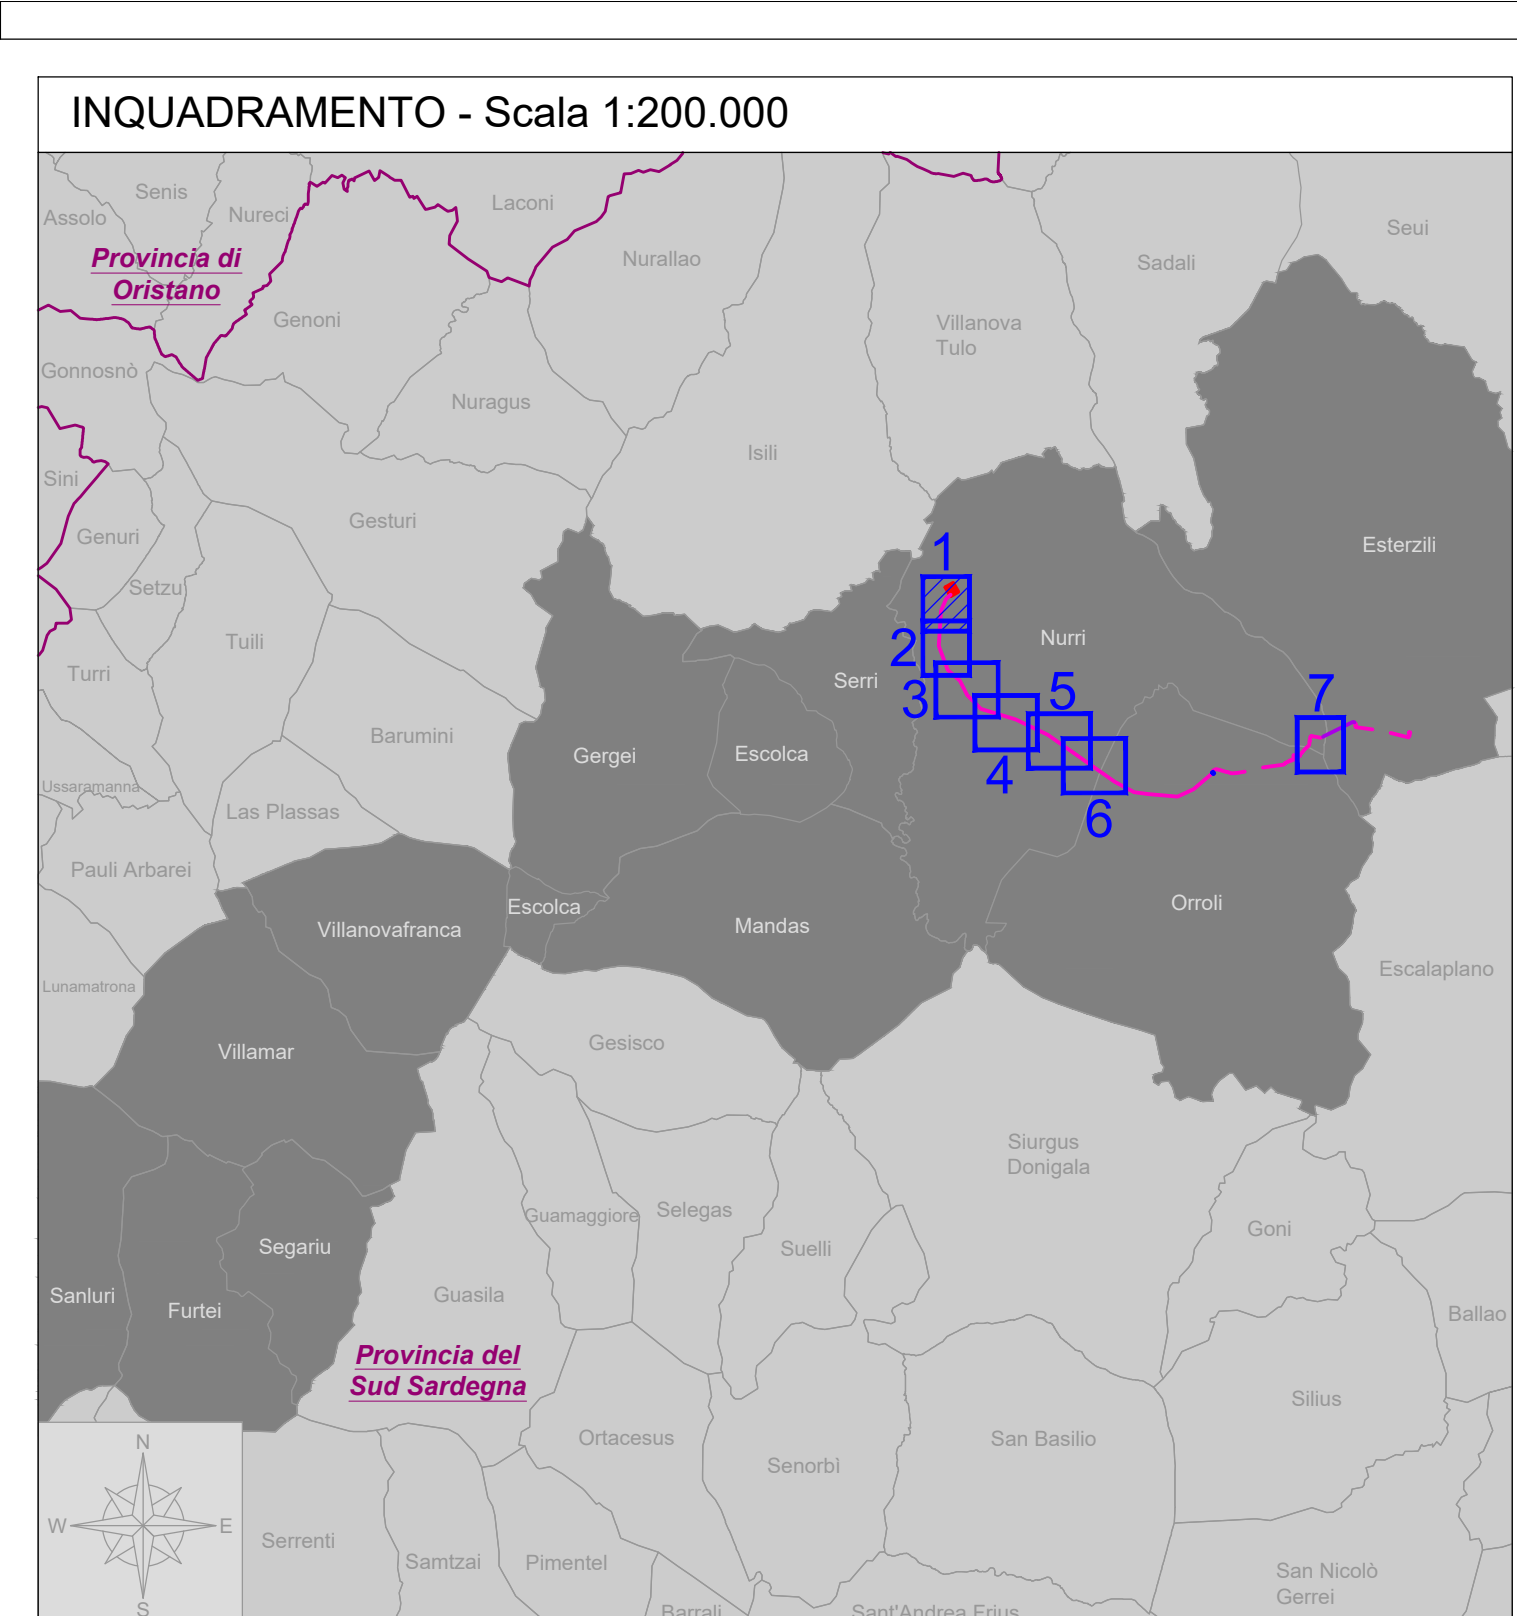


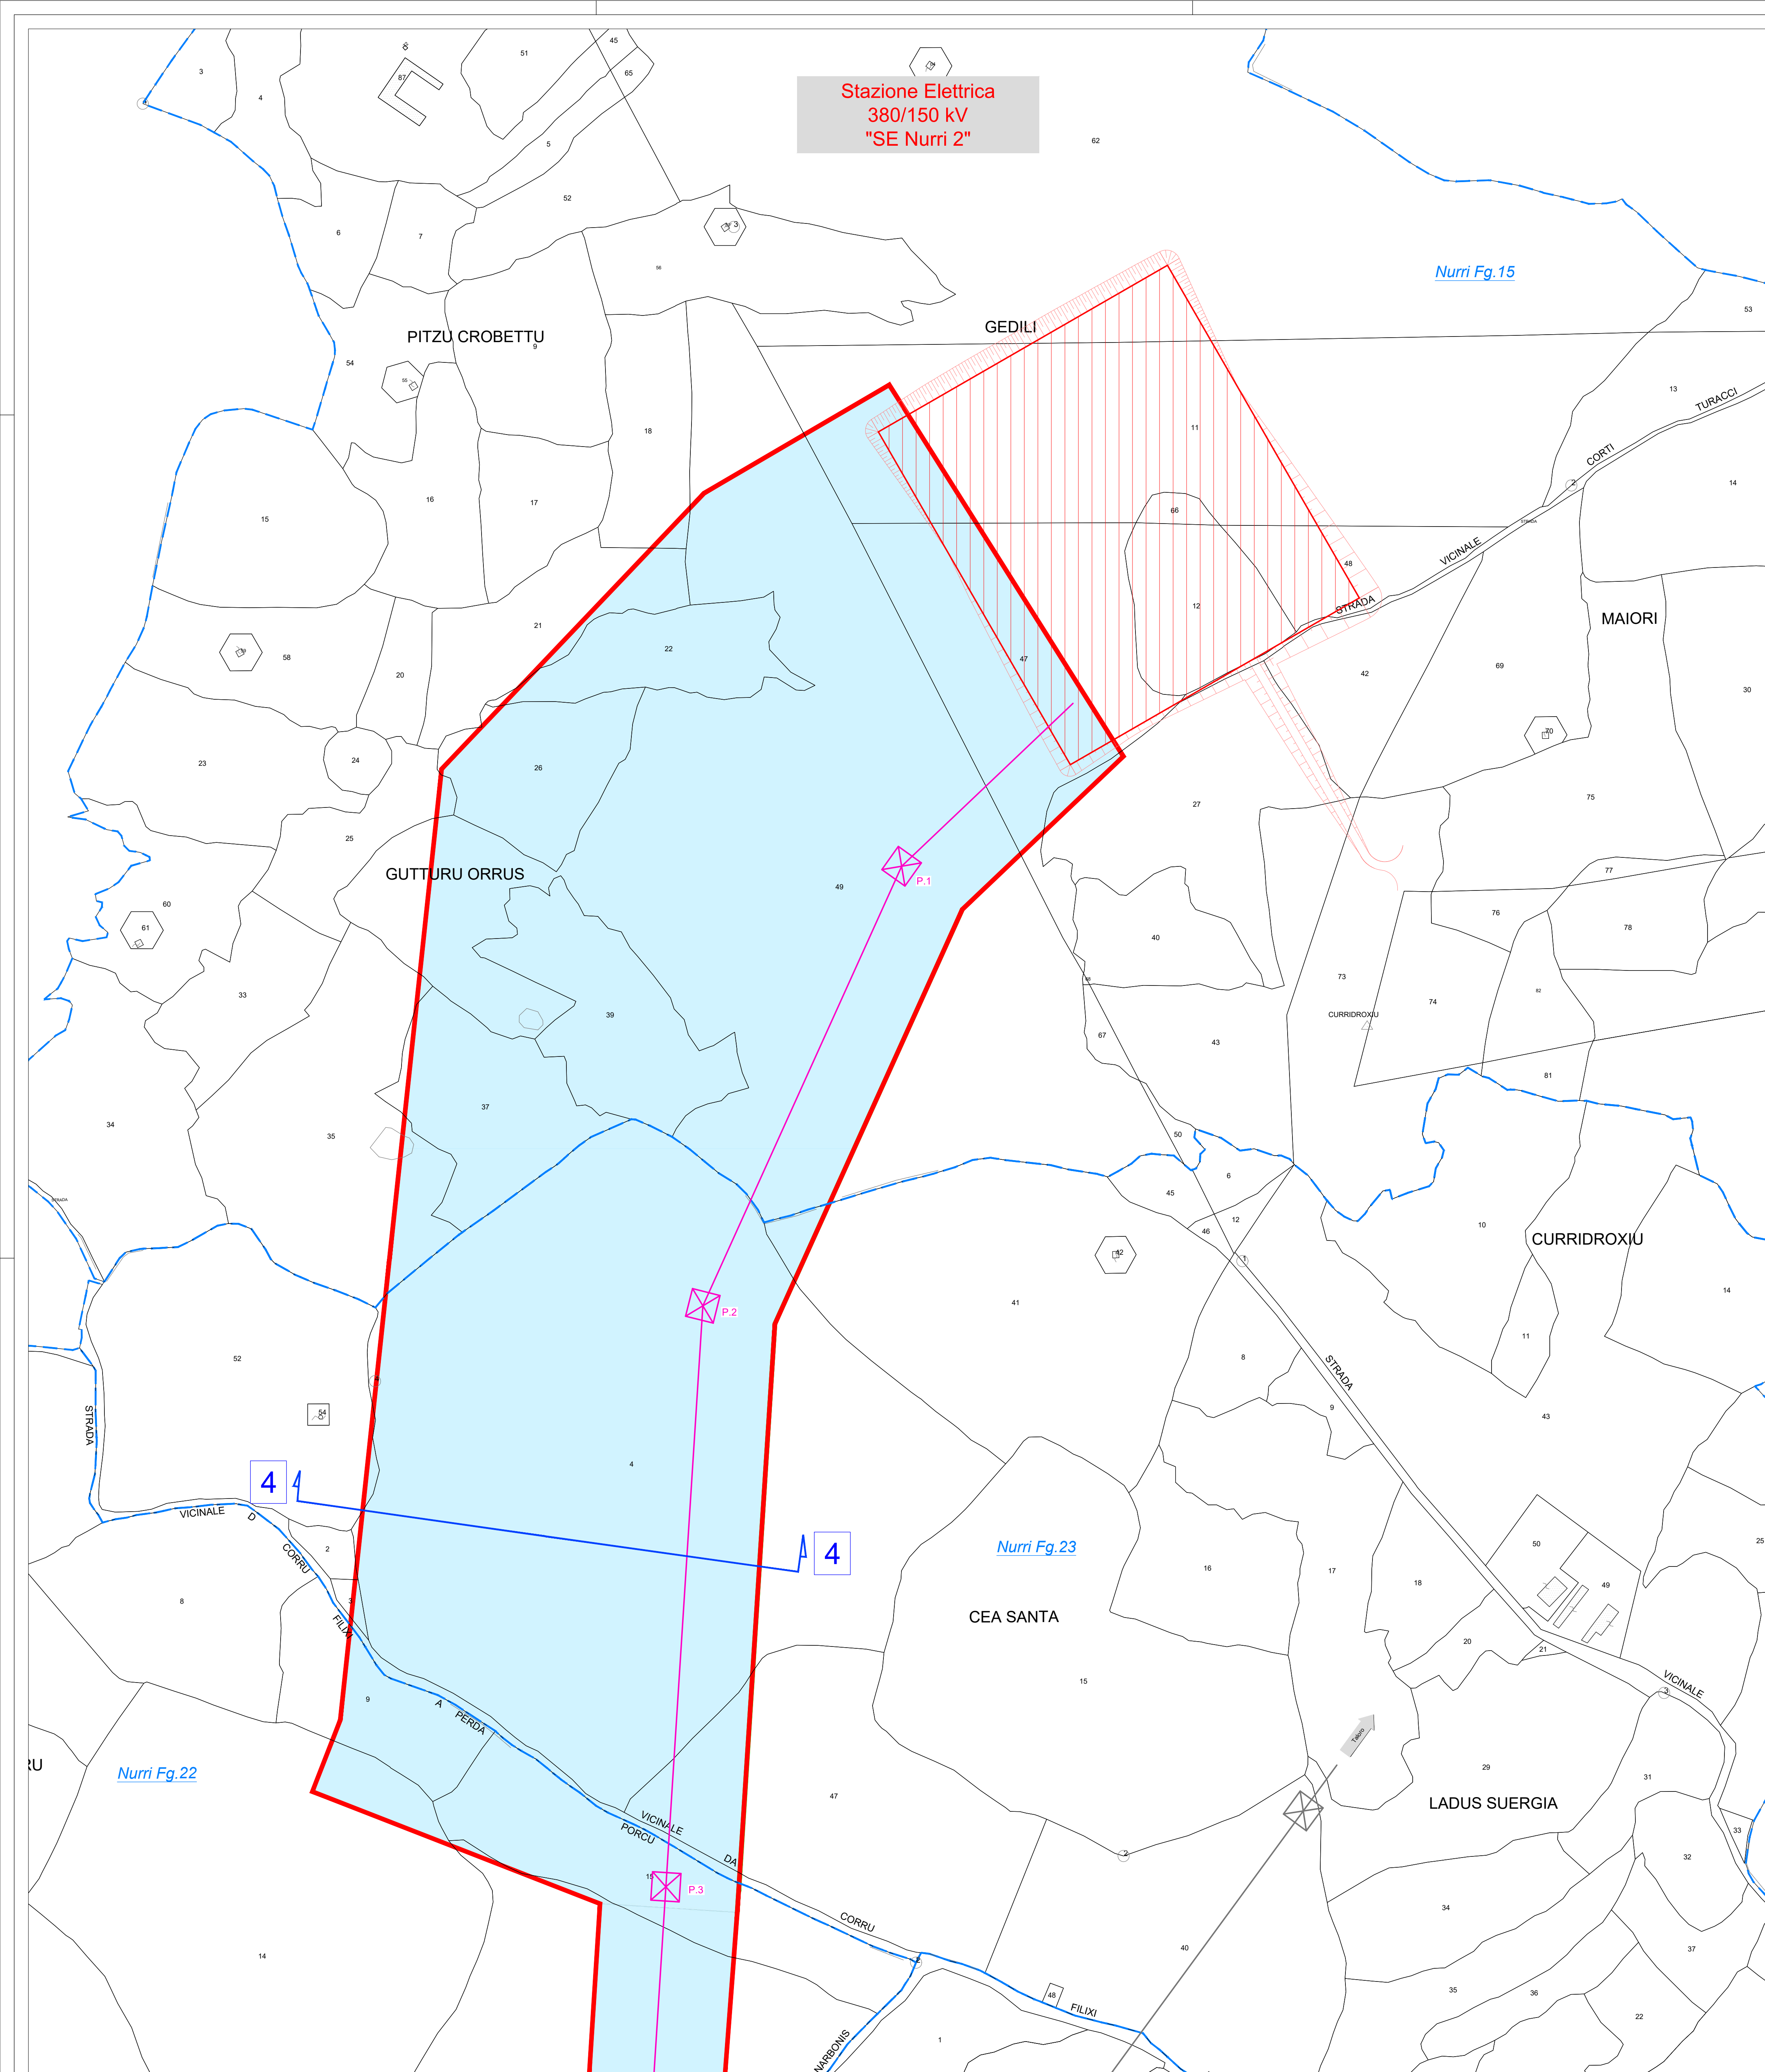

LEGENDA:

— — — — — Limiti Comunali
(Fonte: Catasto nazionale)

— — — — — Confine foglio catastale
(Fonte: Catasto Nazionale)

— — — — — Linee AT esistenti

 Stazione Utente altro produttore
(non fornito per il presente procedimento autorizzativo)

 Fascia di rispetto Distanza di Prima Approssimazione - DPA

 Sezioni di calcolo DPA

OPERE IN PROGETTO CONNESSIONE RTN:


OPERE RTN:

 Stazione Elettrica 380/150 kV "SE Nurri 2"

 Scarpata di raccordo

OPERE DI UTENZA:

 Elettrodotto aereo 380 kV ST
"SE Nurri 2 - SU Tacca Sa Pruna"

  Elettrodotto 380 kV ST in cavo interrato
"SE Nurri 2 - SU Tacca Sa Pruna"

 Elettrodotto 380 kV ST in cavo sublicuale
"SE Nurri 2 - SU Tacca Sa Pruna"

 Stazione Utente "SU Tacca Sa Pruna"

 Area di transizione aereo-cavo



"TACCU SA PRUNA" Progetto di impianto di accumulo idroelettrico ad alta flessibilità Connessione alla RTN - Piano Tecnico delle Opere Utenza																	
COMMITTEE 										PROGETTAZIONE  GEOTECH S.r.l. SOCIETA' DI INGEGNERIA Via T. Nani, 7 Montebello (SO) Tel.: +39-0342-070774 E-mail: info@geotech-srl.it Sito: www.geotech-srl.it							
TITOLO: ELABORATO Planimetria catastale con Distanza di Prima Approssimazione Comune di Nurri										SCALA: 1:2.000 COMMESSA: G929 CODIFICA DOCUMENTO: G929_DEF_T_025_UT_plan_cat_DPA_Nurri_1-7_REV00							
4																	
3																	
2																	
1																	
0 PRIMA EMISSIONE										Giugno 2022 Geotech S.r.l. Geotech S.r.l. Edison S.p.A.							
REV.		DESCRIZIONE								DATA		REDAITO		VERIFICATO		APPROVATO	
1	2	3	4	5	6	7	8	9	10	11	12	13	14	15	16	17	18
Questo disegno non può essere riprodotto, né utilizzato altrrove, né ceduto a terzi in tutto o in parte senza il consenso scritto degli autori																	