
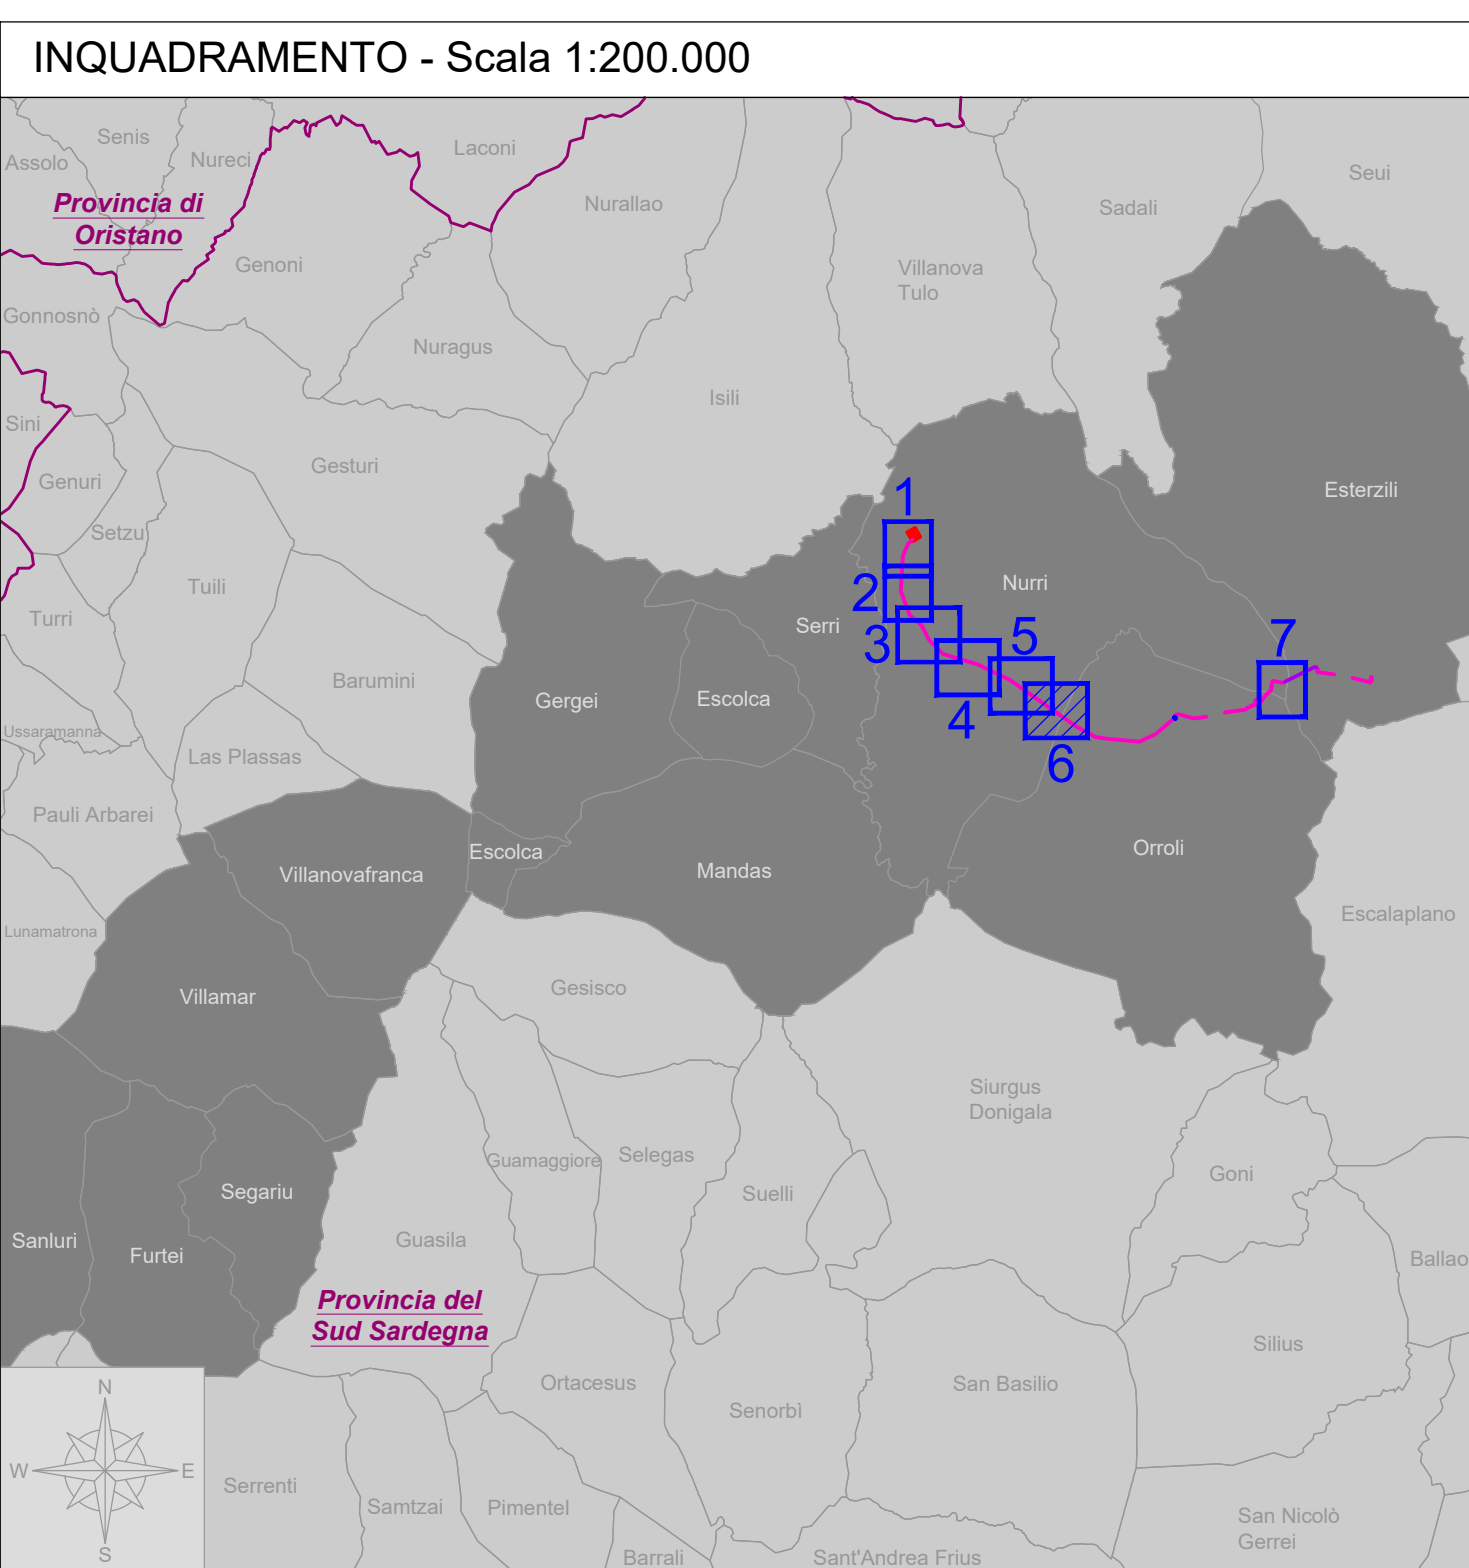


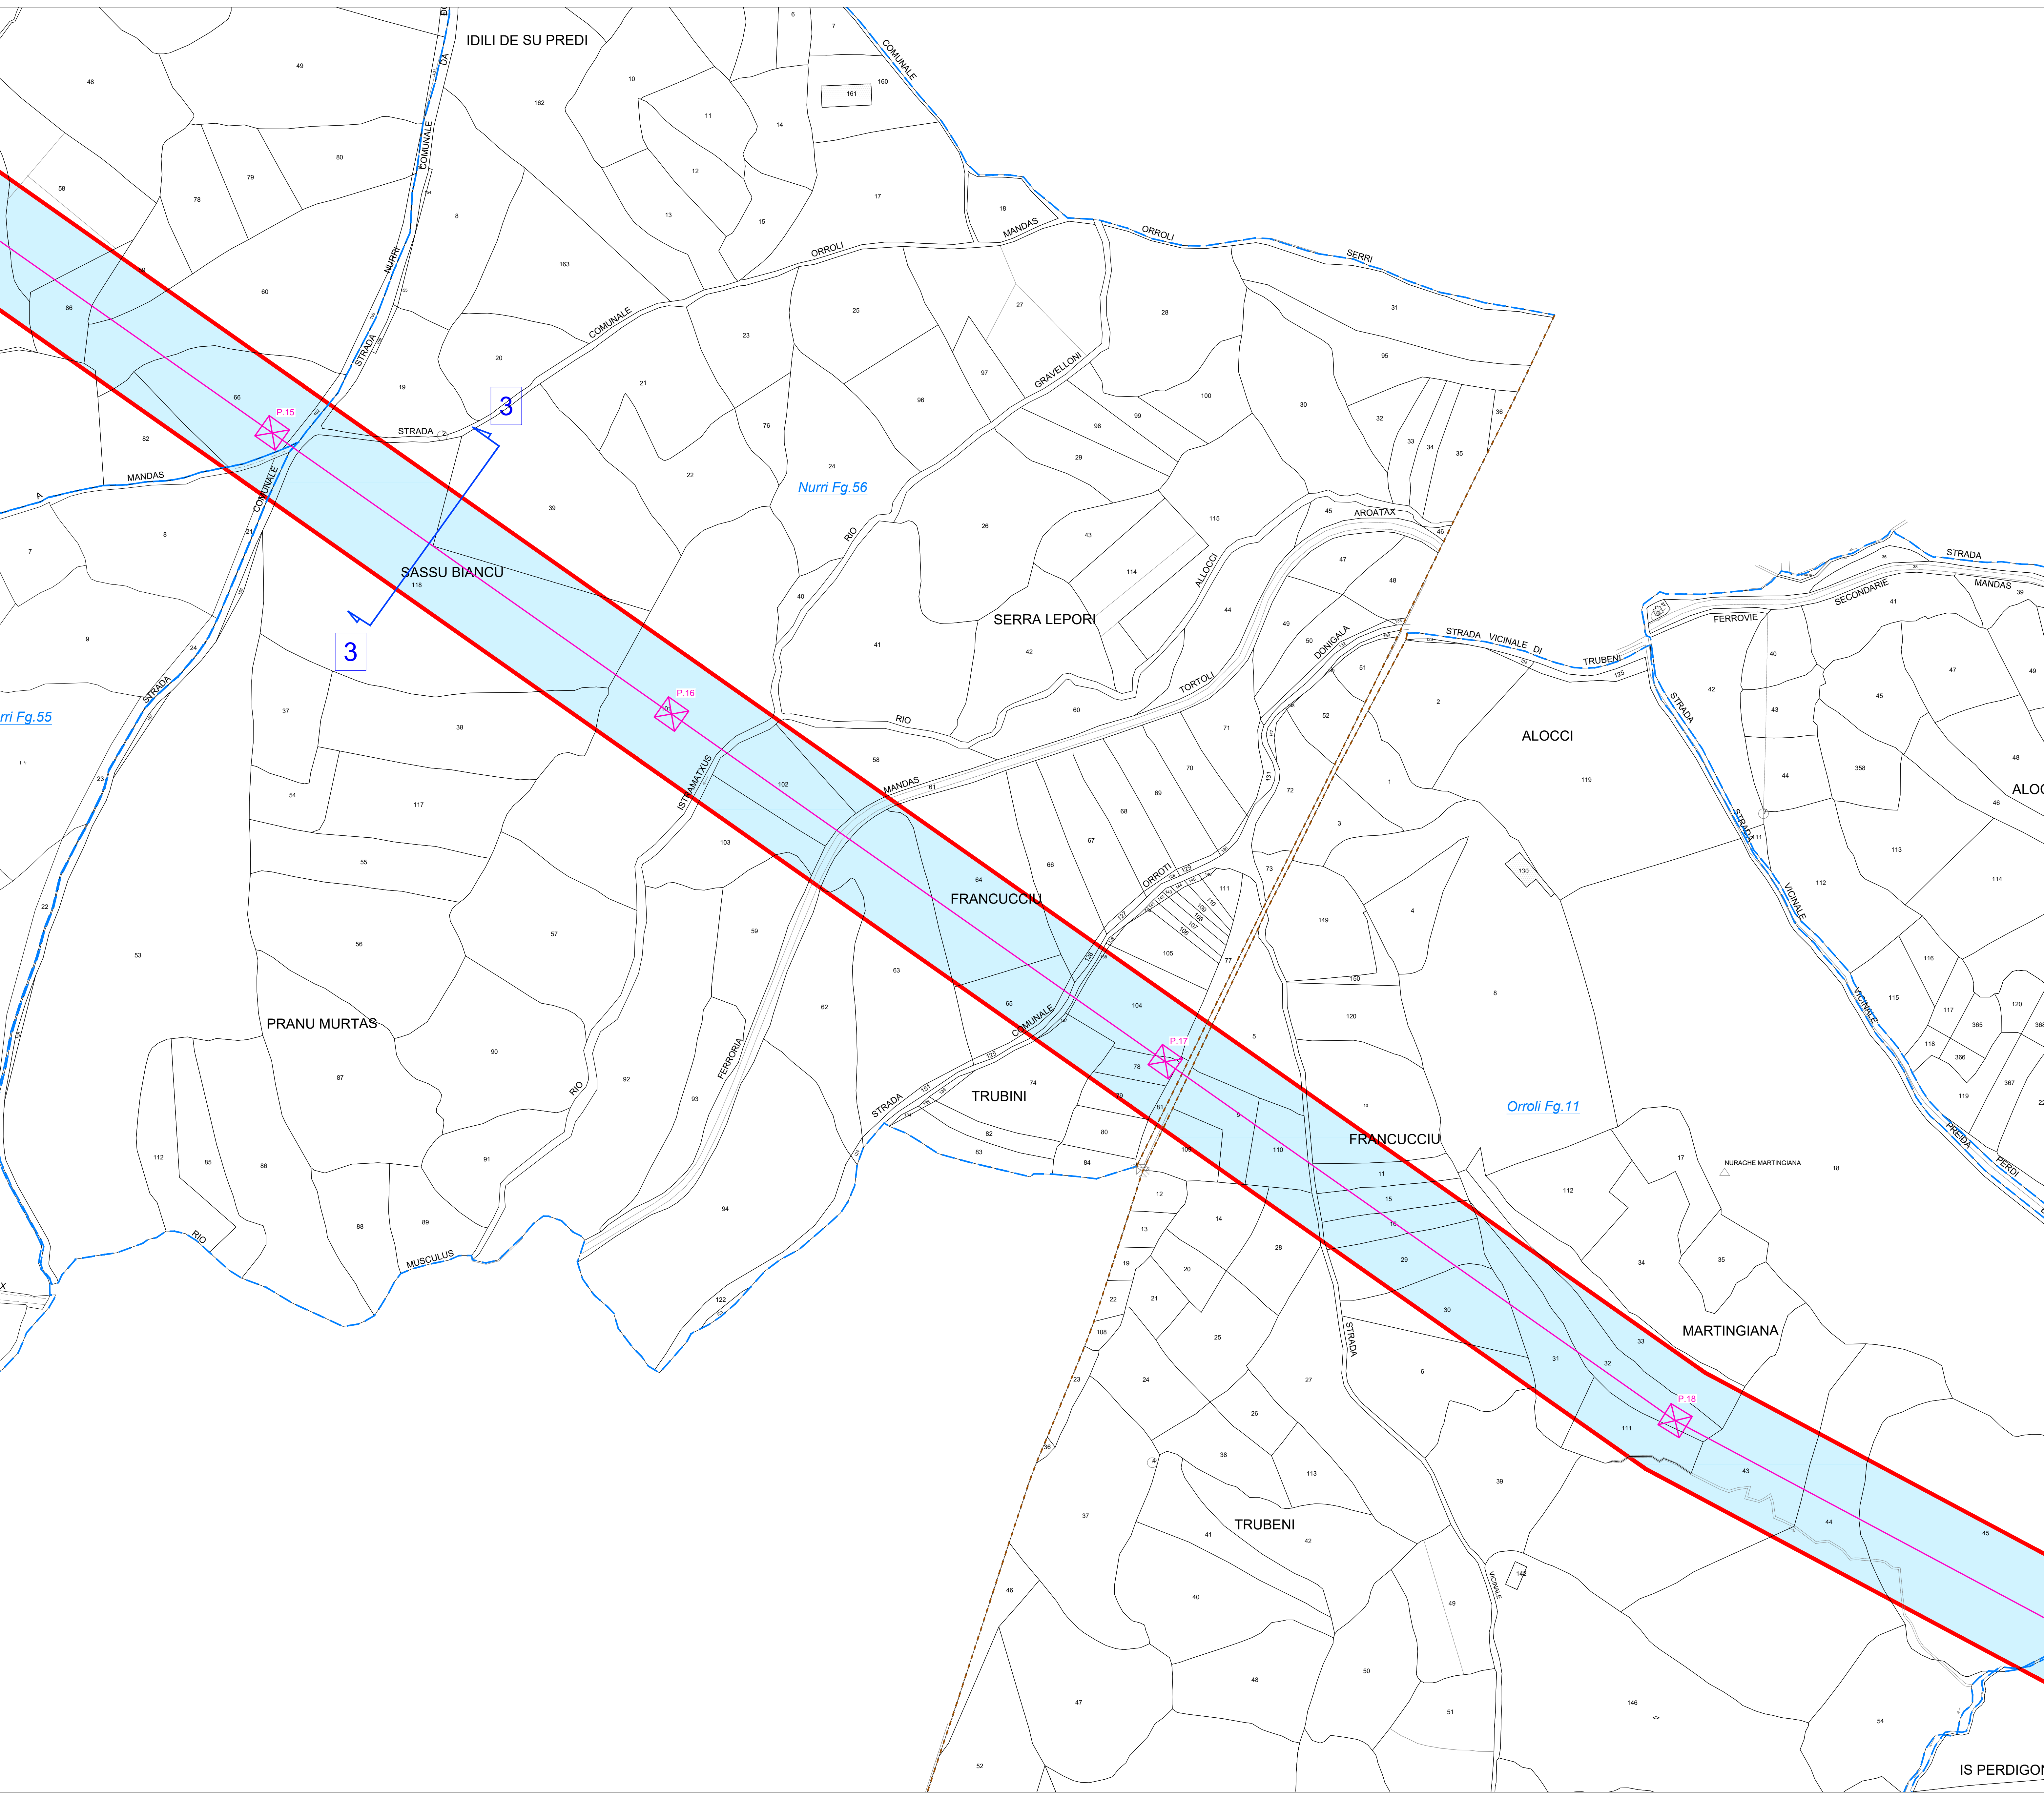

LEGENDA:

- Limiti Comunali (Fonte: Catasto nazionale)
- Confine foglio catastale (Fonte: Catasto Nazionale)
- Linee AT esistenti
- Stazione Utente altro produttore (non basata sulla rete di servizio pubblico)
- Fascia di rispetto Distanza di Prima Approssimazione - DPA
- Sezioni di calcolo DPA

Fonte dati basi cartografiche:
Catasto Nazionale

OPERE IN PROGETTO CONNESSIONE RTN:

- Stazione Elettrica 380/150 kV "SE Nurri 2"
- Scarpata di raccordo

OPERE DI UTENZA:

- Elettrodotto aereo 380 kV ST "SE Nurri 2 - SU Tacu Sa Pruna"
- Elettrodotto 380 kV ST in cavo interrato "SE Nurri 2 - SU Tacu Sa Pruna"
- Elettrodotto 380 kV ST in cavo subacqueo "SE Nurri 2 - SU Tacu Sa Pruna"
- Stazione Utente "SU Tacu Sa Pruna"
- Area di transizione aereo-cavo

"TACCU SA PRUNA"
Progetto di impianto di accumulo idroelettrico ad alta flessibilità
Connessione alla RTN - Piano Tecnico delle Opere Utenza

COMITENTE

PROGETTAZIONE

GEOTECH S.r.l.
SOCIETA' DI INGEGNERIA
Via T. Nani, 7 - Martignona (SO)
Tel. +39 0343 610774
E-mail: info@geotech-ari.it
Site: www.geotech-ari.it

TITOLO ELABORATO

Planimetria catastale con Distanza di Prima Approssimazione
Comune di Nurri

SCALA

1:2.000

COMMESSA

0929

CODIFICA DOCUMENTO

G929_DEF_T_025_Ul_pian_cat_DPA_Nurri_6-7_REV00

4					
3					
2					
1					
0	PRIMA EMISSIONE	Giugno 2022	Geotech S.r.l.	Geotech S.r.l.	Edison S.p.A.

REV.	DESCRIZIONE	DATA	REDATTO	VERIFICATO	APPROVATO
1					
2					
Questo disegno non può essere riprodotto, né utilizzato altrove, né ceduto a terzi in tutto o in parte senza il consenso scritto degli autori