
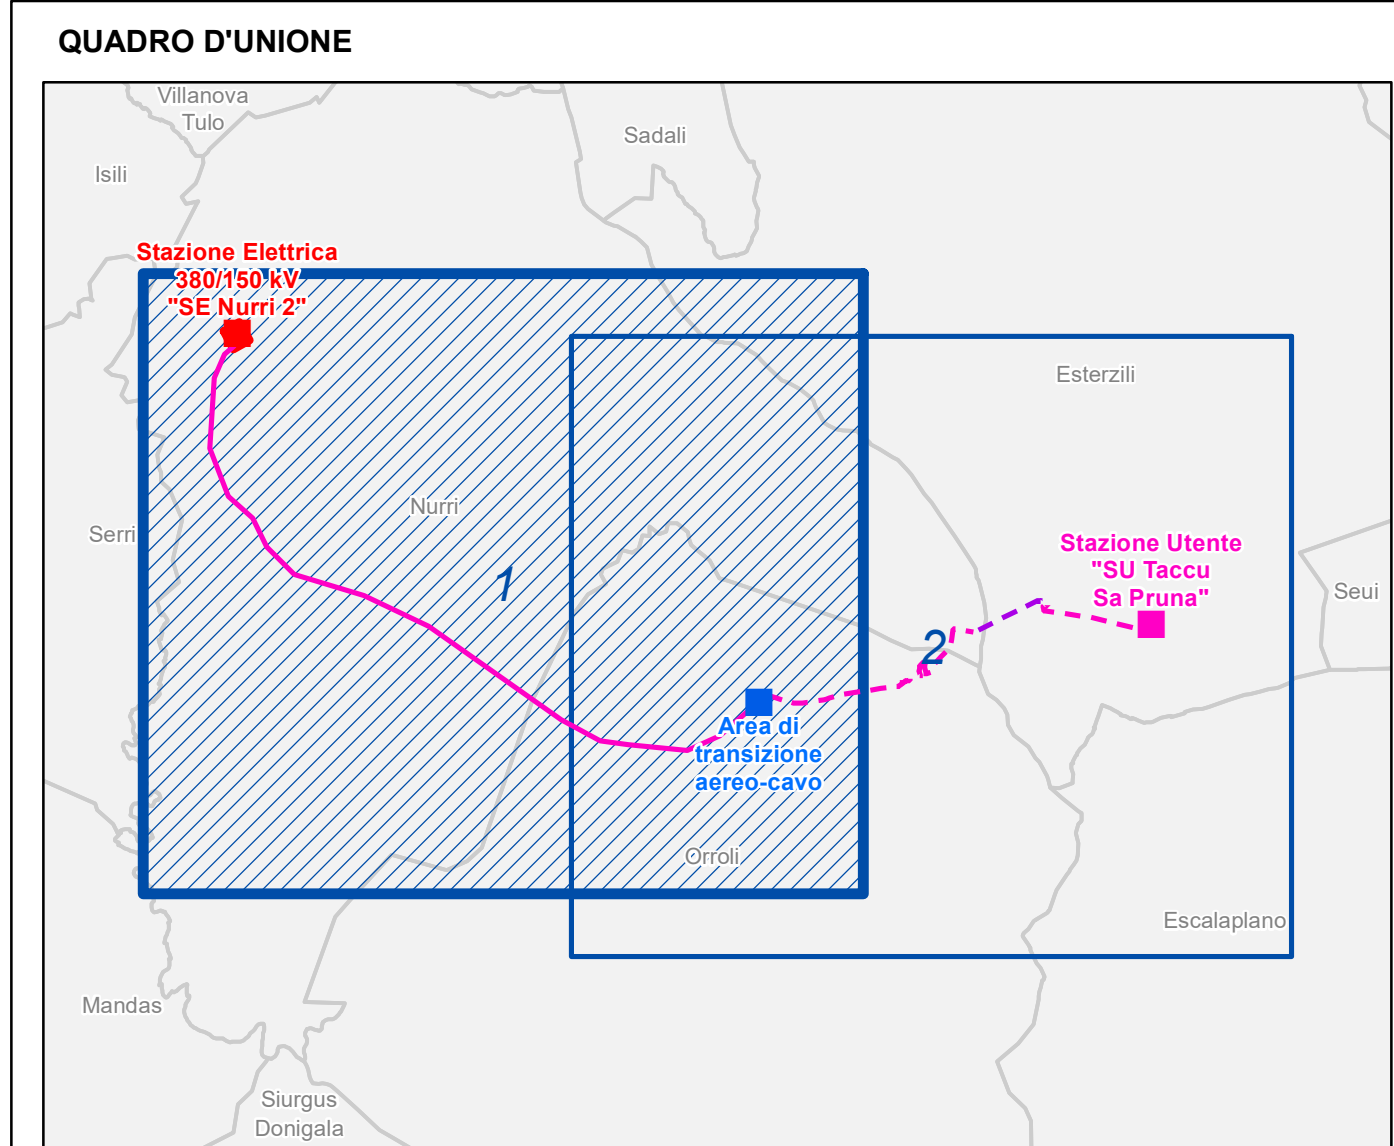


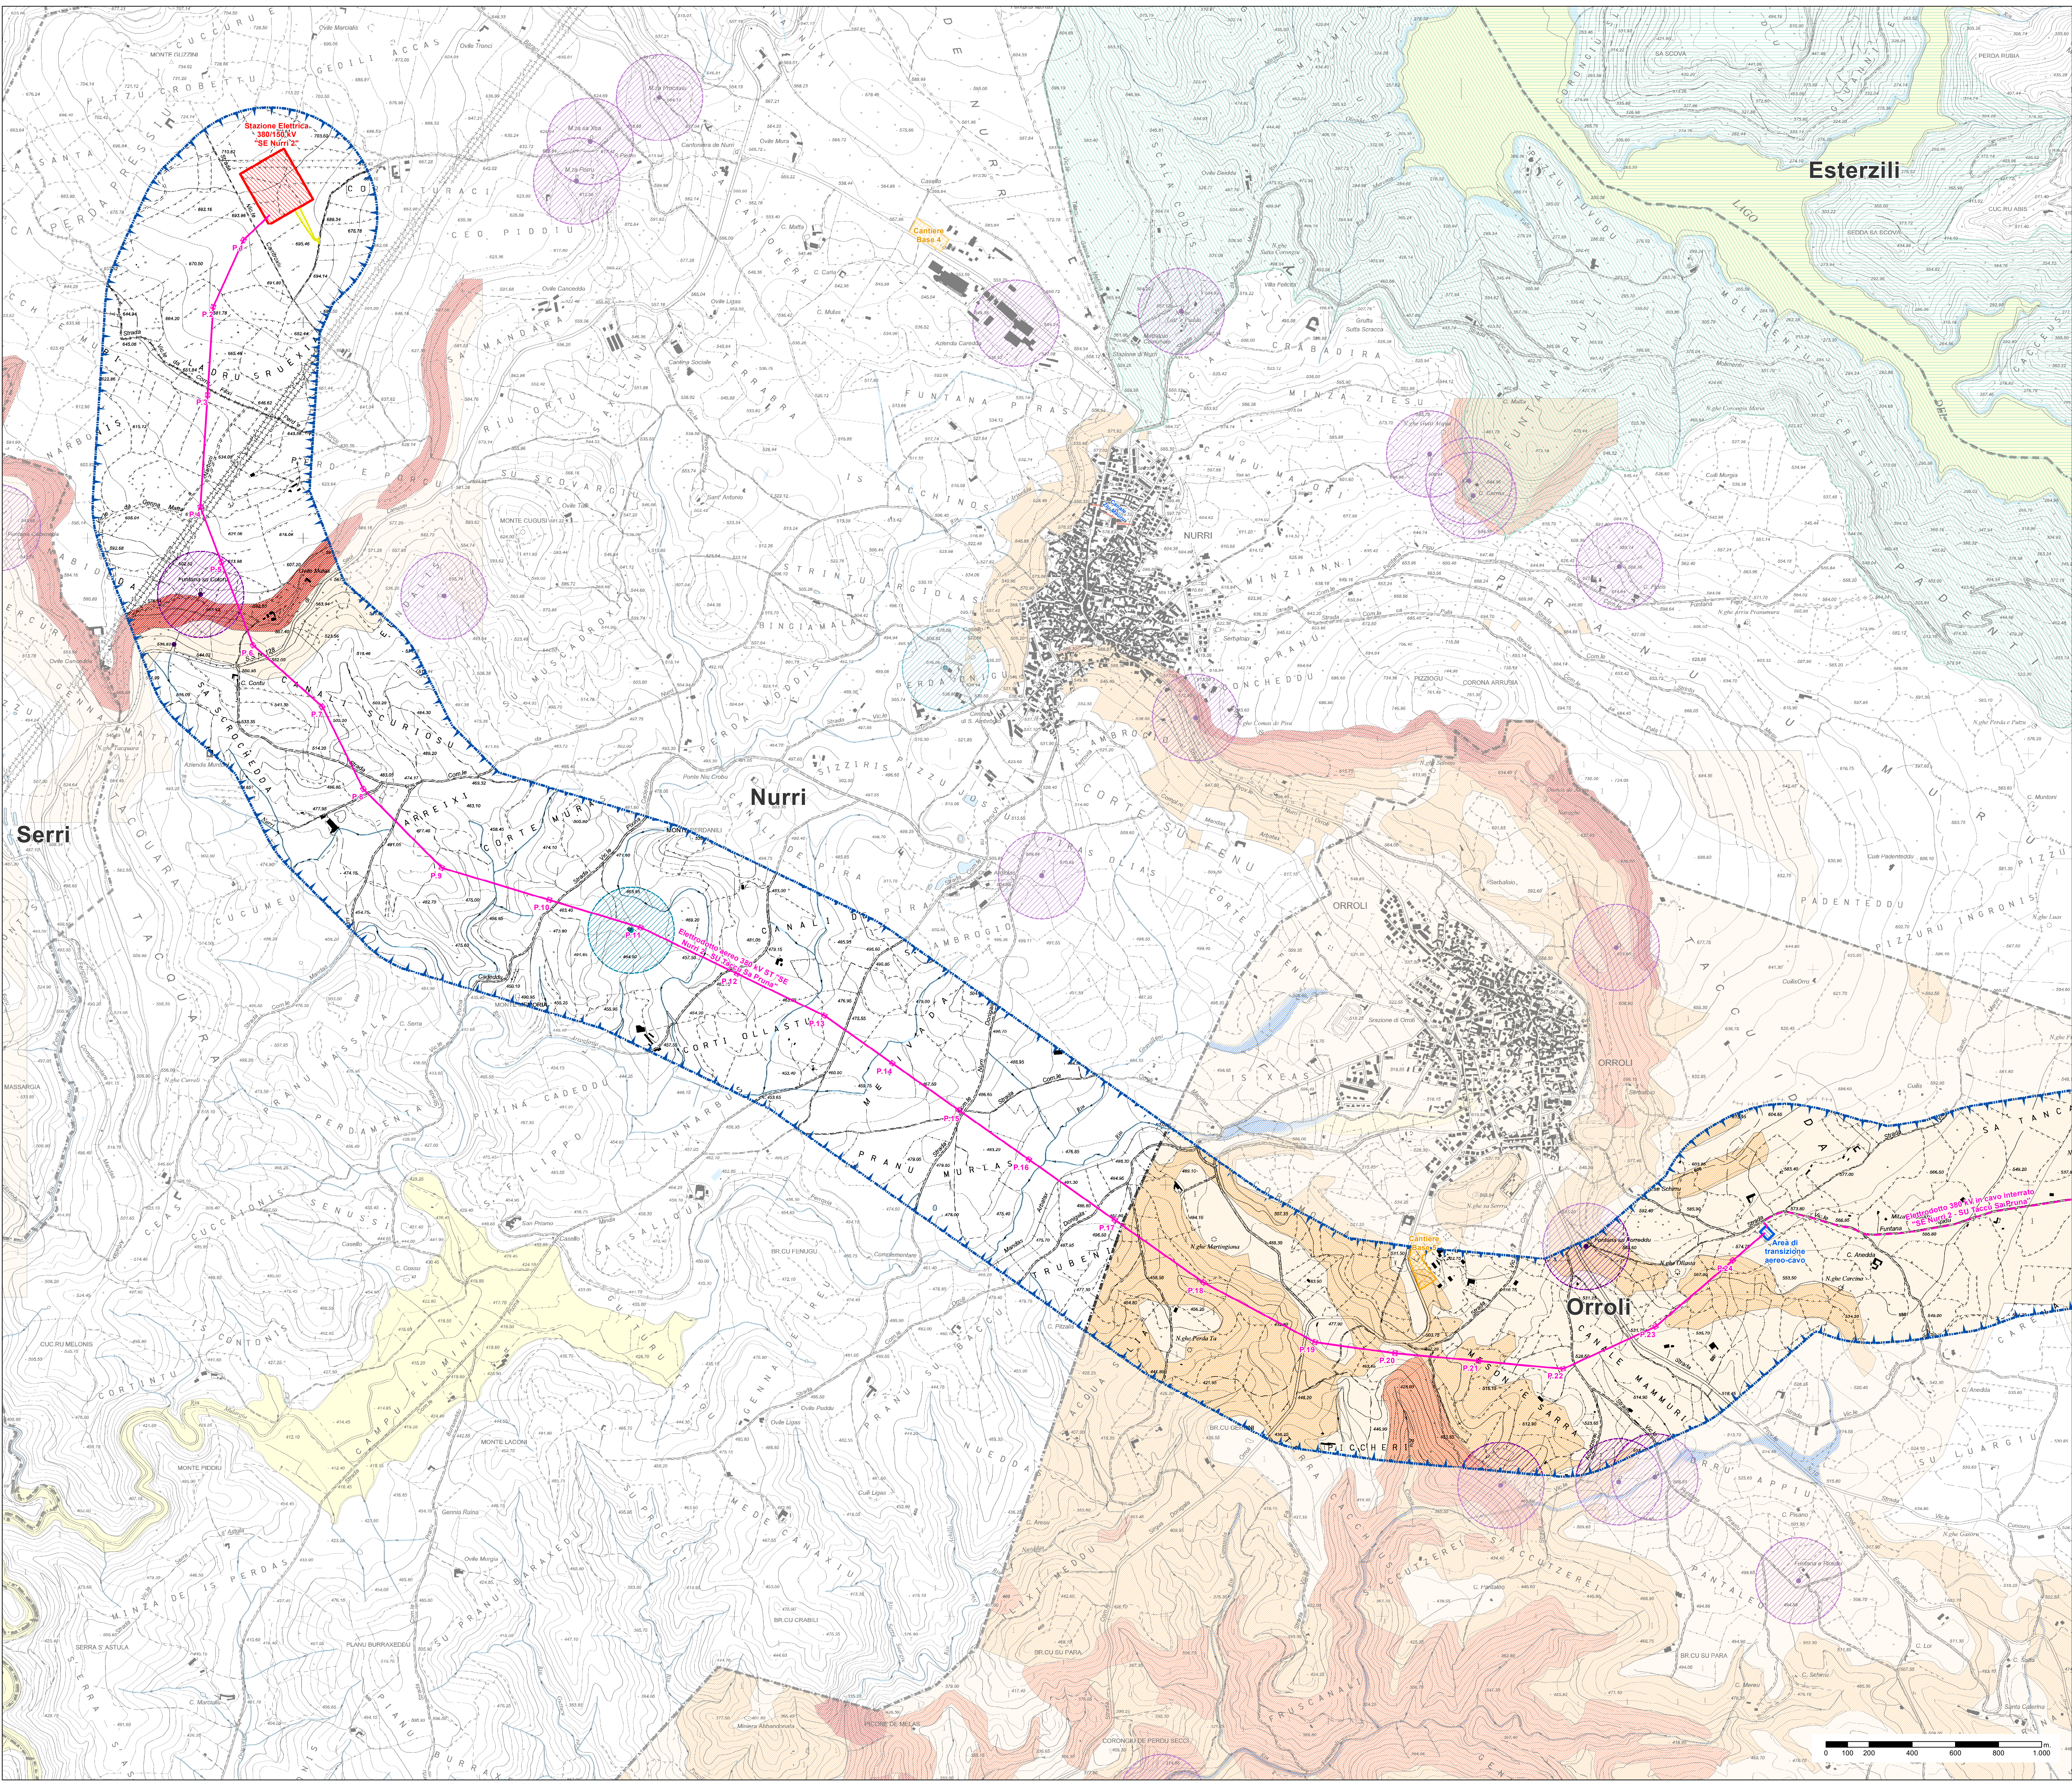

Legenda

--- Limiti comunali

OPERE IN PROGETTO

Opere di Utente

- Electrodotto aereo 380 kV ST "SE Nurri 2 - SU Tacu Sa Pruna"
- Electrodotto 380 kV in cavo interrato "SE Nurri 2 - SU Tacu Sa Pruna"
- Electrodotto 380 kV in cavo sottomarino "SE Nurri 2 - SU Tacu Sa Pruna"

ZONE SOTTOPOSTE A VINCOLO IDROGEOLOGICO

- Vincolo idrogeologico ai sensi dell' Art. 1 R.D.L. 3267/1923
- Vincolo idrogeologico ai sensi dell' Art. 18 Legge 991/1952

AREE DI TUTELA ASSOLUTA/RISPETTO DA SORGENTI E CAPTAZIONI AD USO IDROPOTABILE [D.Lgs 152/2006]

Sorgenti, pozzi, risorgive e fontanili

- Sorgenti naturali
- Captazioni idriche (pozzi)
- Fonti e pozzi da Beni paesaggistici

PIANO STRALCIO PER L'ASSETTO IDROGEOLOGICO (PAI) E PIANO DI GESTIONE DEL RISCHIO DI ALLUVIONI (PGRA)

Corse d'acqua PAI identificate in DELIBERAZIONE N. 3 DEL 30.07.2015 ALCS

Pericolosità geomorfologica

- Hg1 - Aree a pericolosità geomorfologica moderata
- Hg2 - Aree a pericolosità geomorfologica media
- Hg3 - Aree a pericolosità geomorfologica elevata
- Hg4 - Aree a pericolosità geomorfologica molto elevata

Pericolosità da alluvione

- H1 - Pericolosità da alluvione moderata
- H2 (Tr = 200 anni) - Pericolosità da alluvione media
- H3 (Tr = 100 anni) - Pericolosità da alluvione elevata
- H4 (Tr = 50 anni) - Pericolosità da alluvione molto elevata

Canali Tombati (Agg maggio 2017)

"TACCU SA PRUNA"

Progetto di impianto di accumulo idroelettrico ad alta flessibilità
Connessione alla RTN - Piano Tecnico delle Opere Utente

COMITENTE EDISON EDF GROUP		PROGETTAZIONE GEOTECH S.r.l. SOCIETÀ DI INGEGNERIA Via T. Neri, 7 Montebello (GO) Tel. +39 0424 101716 E-mail: info@geotech.it Site: www.geotech.it	
TITOLO ELABORATO Carta della dinamica geomorfologica PAI PGRA		SCALA: 1:10.000 COMMESSA: G929 COORDINAMENTO: GR92_DEF_T_031_U1_Carta_dinamica_PAIFRBA_v2_REV00	
4			
3			
2			
1			
0 PRIMA EMISSIONE		Giugno 2022	
REV. DESCRIZIONE		DATA REDATTO VERIFICATO APPROVATO	

Questo disegno non può essere riprodotto, né utilizzato altrove, né copiato o fatto in tutto o in parte senza il consenso scritto degli autori.