
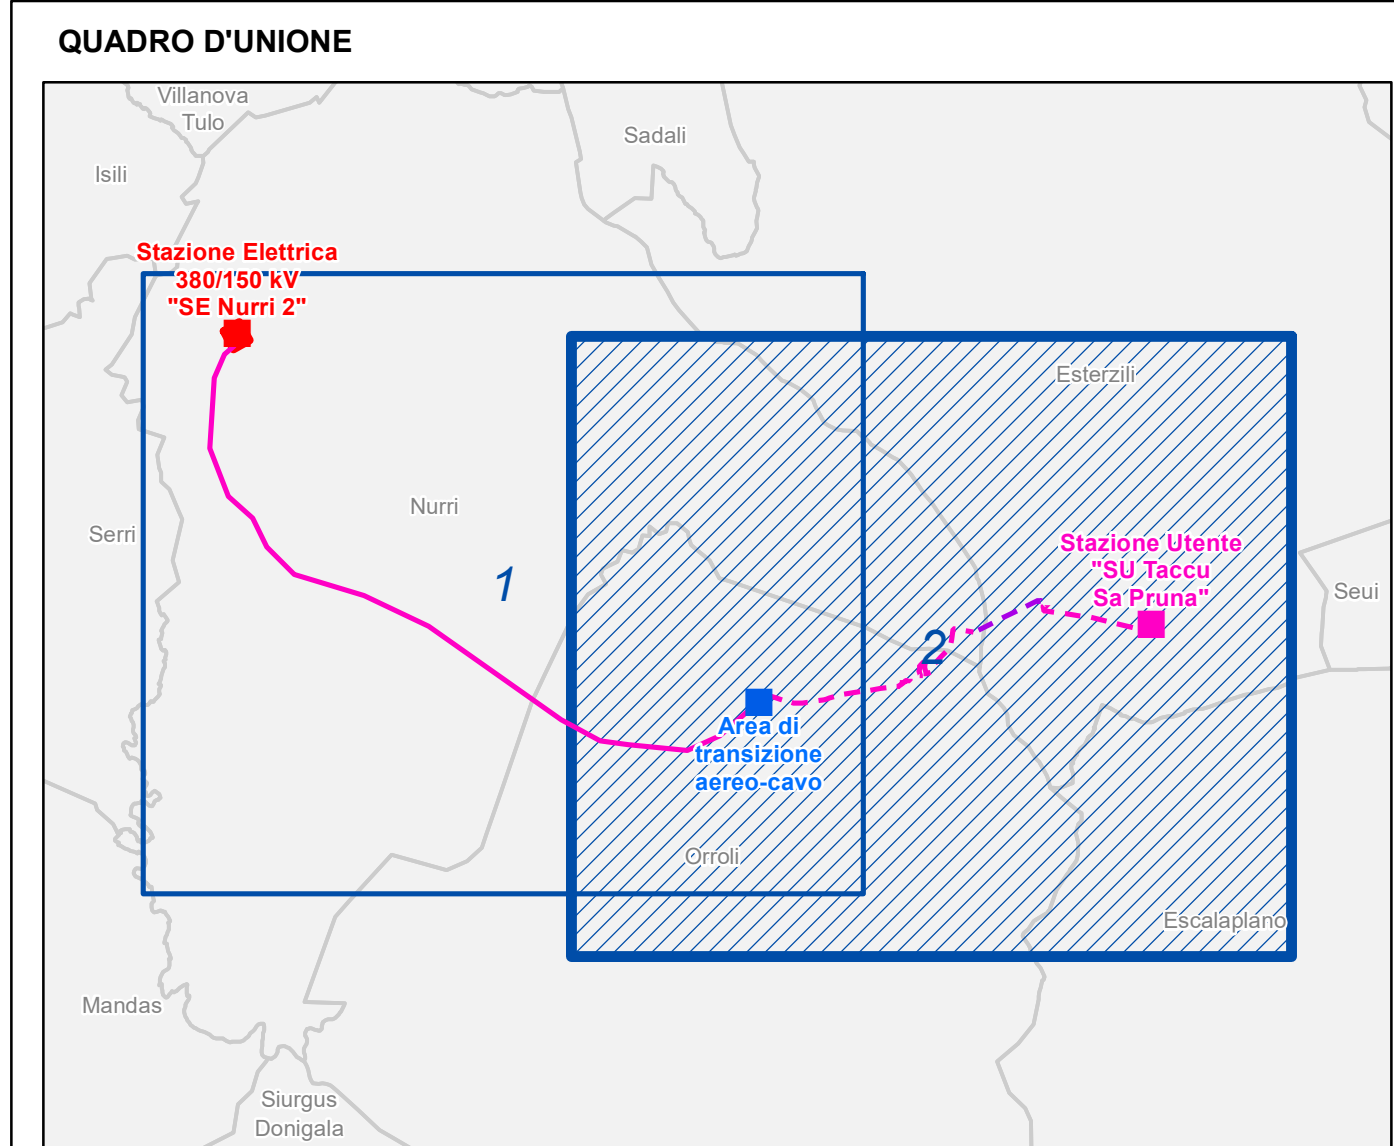


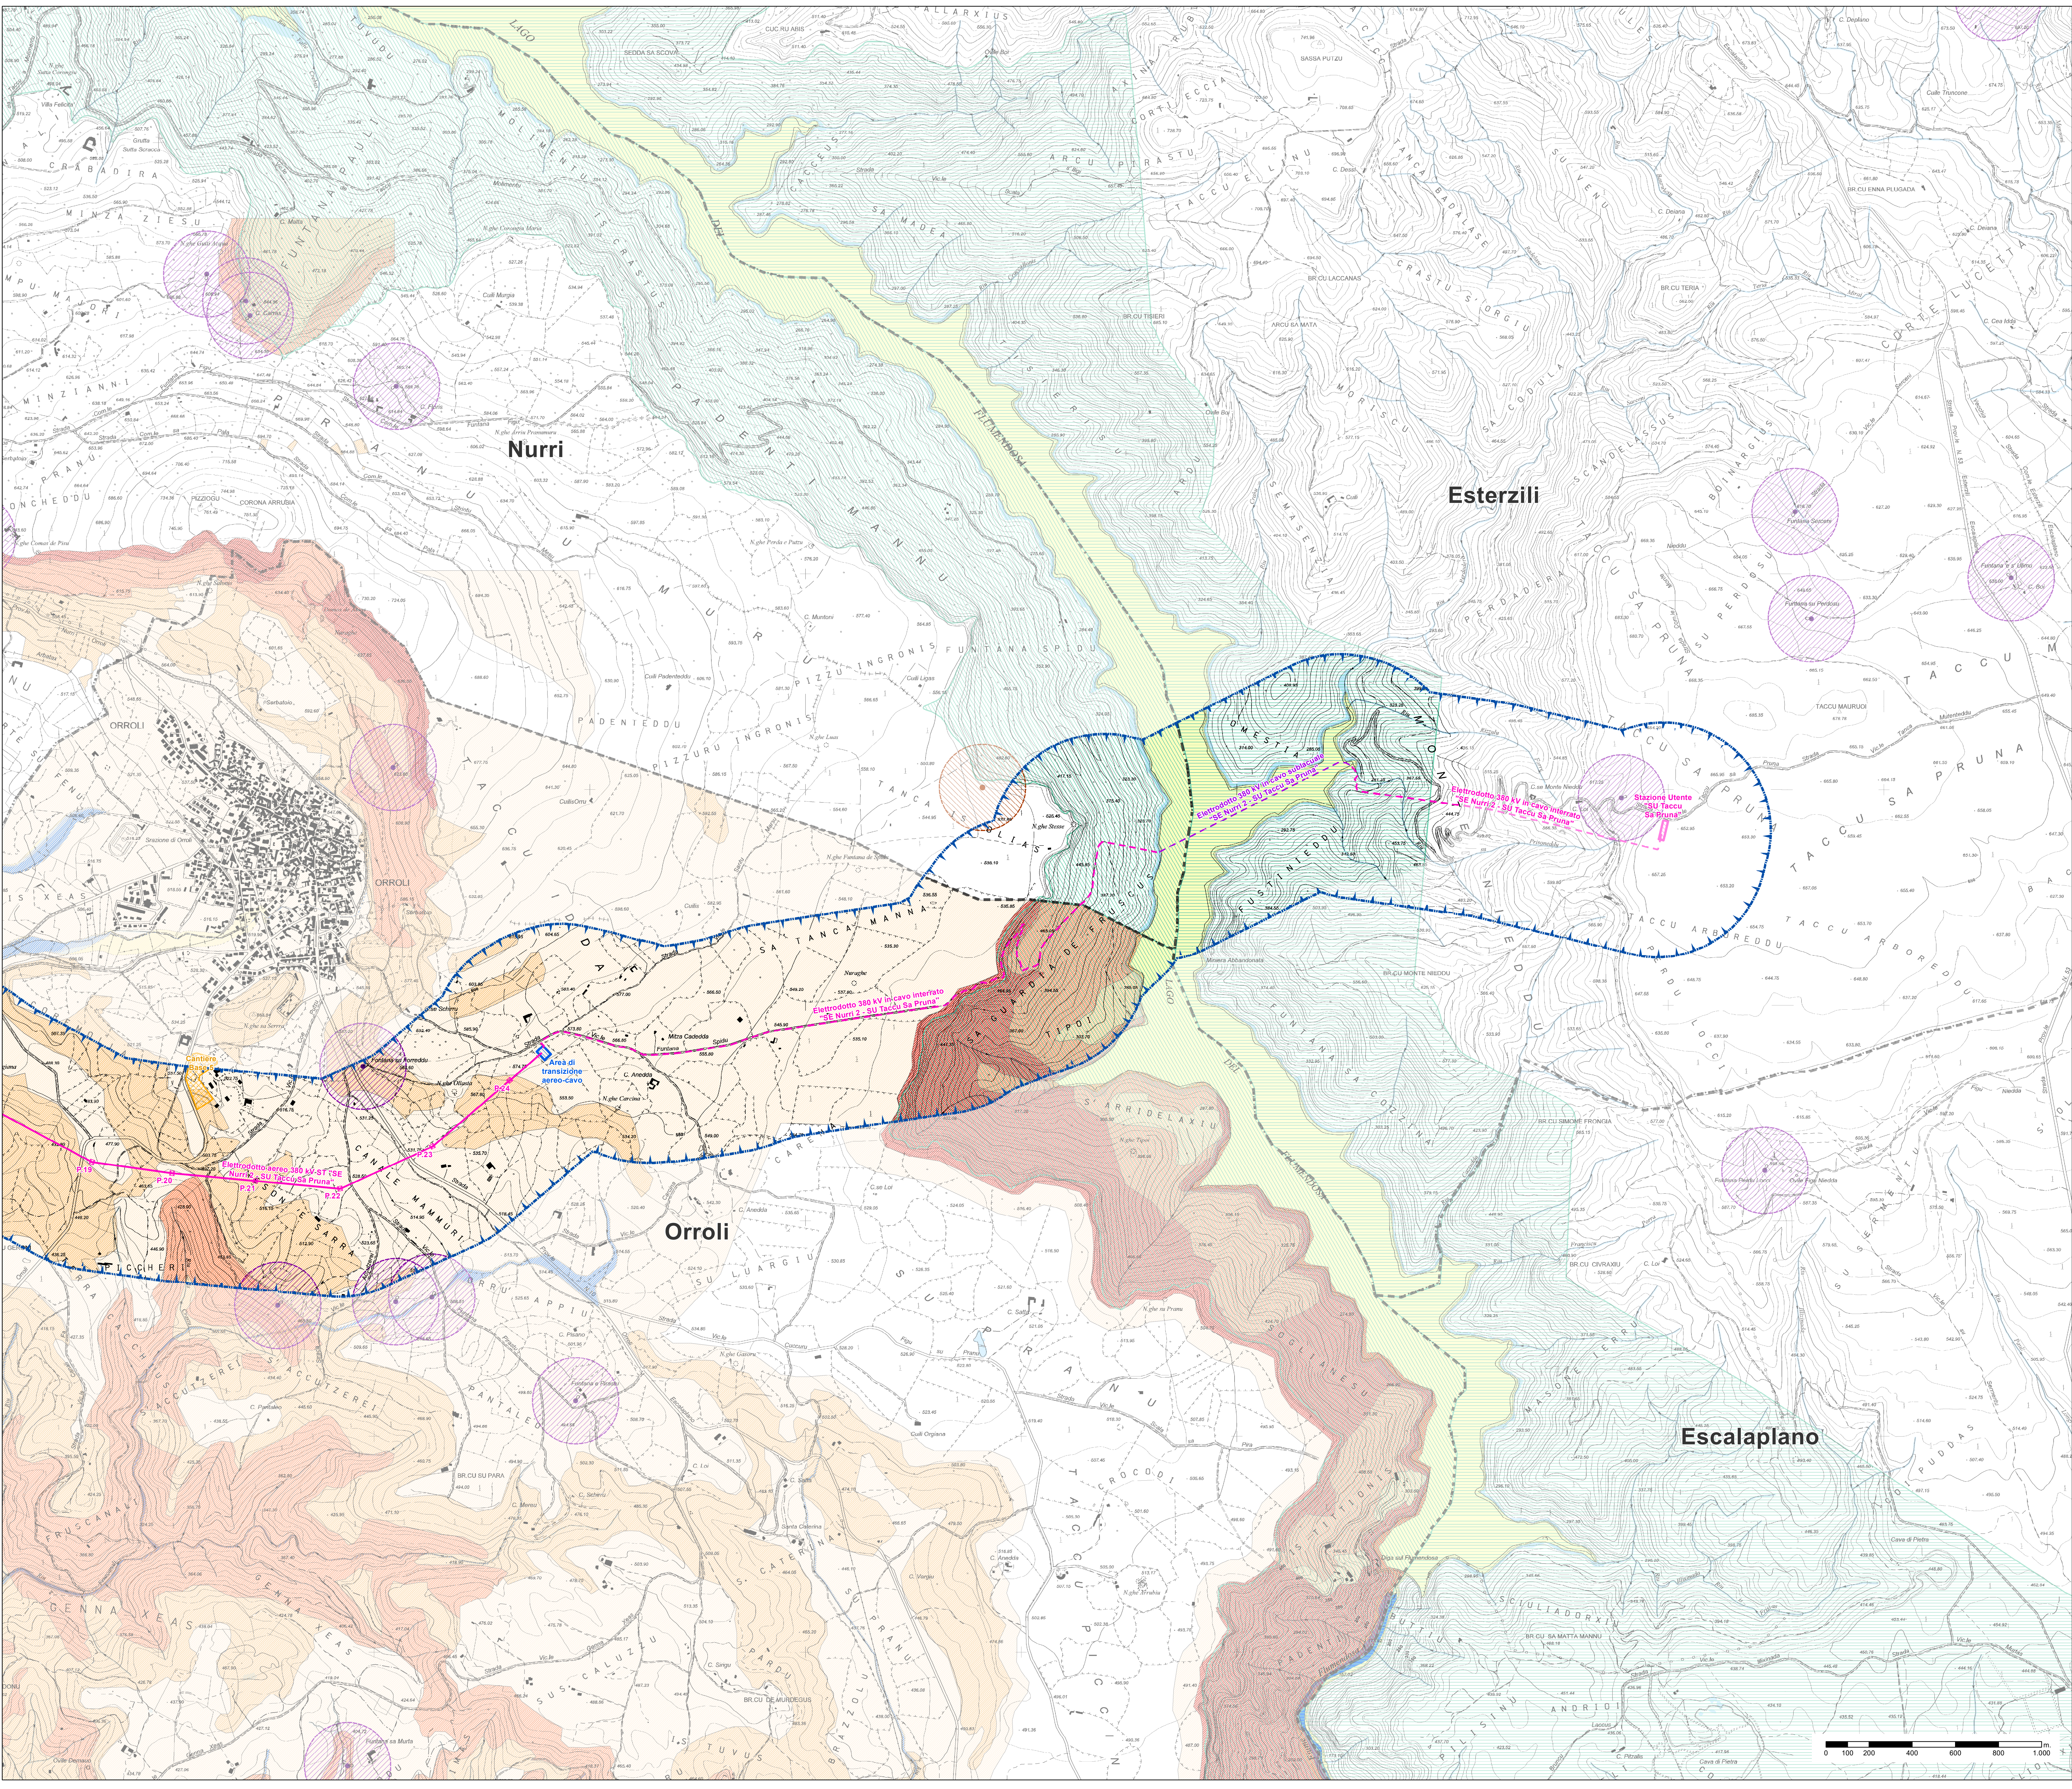

Legenda

--- Limiti comunali

OPERE IN PROGETTO

- Elettrodotto aereo 380 kV ST
- Elettrodotto 380 kV in cavo interrato "SE Nurri 2 - SU Tacu Sa Pruna"
- Elettrodotto 380 kV in cavo interrato "SE Nurri 2 - SU Tacu Sa Pruna"
- Elettrodotto 380 kV in cavo interrato "SE Nurri 2 - SU Tacu Sa Pruna"

ZONE SOTTOPOSTE A VINCOLO IDROGEOLOGICO

- Vincolo idrogeologico ai sensi dell'Art. 1 R.D.L. 3267/1923
- Vincolo idrogeologico ai sensi dell'Art. 18 Legge 991/1952

AREE DI TUTELA ASSOLUTA/RISPETTO DA SORGENTI E CAPTAZIONI AD USO IDROPOTABILE [D.Lgs 152/2006]

Sorgenti, pozzi, risorgive e fontanili

- Sorgenti naturali
- Captazioni idriche (pozzi)
- Fonti e pozzi da Beni paesaggistici
- Zona di rispetto da sorgenti naturali (200 m)
- Zona di rispetto da captazioni idriche (200 m)
- Zona di rispetto da fonti e pozzi (200 m)

PIANO STRALCIO PER L'ASSETTO IDROGEOLOGICO (PAI) E PIANO DI GESTIONE DEL RISCHIO DI ALLUVIONI (PGRA)

Corsi d'acqua PAI identificati in DELIBERAZIONE

Pericolosità geomorfologica

- Hg1 - Aree a pericolosità geomorfologica moderata
- Hg2 - Aree a pericolosità geomorfologica media
- Hg3 - Aree a pericolosità geomorfologica elevata
- Hg4 - Aree a pericolosità geomorfologica molto elevata

Pericolosità da alluvione

- H1 - Pericolosità da alluvione moderata
- H2 (Tr = 200 anni) - Pericolosità da alluvione media
- H3 (Tr = 100 anni) - Pericolosità da alluvione elevata
- H4 (Tr = 50 anni) - Pericolosità da alluvione molto elevata

Professional stamps and signatures of the project's technical and engineering staff, including the project manager and the responsible engineer.

"TACCU SA PRUNA"

Progetto di impianto di accumulo idroelettrico ad alta flessibilità
Connessione alla RTN - Piano Tecnico delle Opere Utilità

COMITENTE EDISON EDF GROUP		PROGETTAZIONE GEOTECH S.r.l. SOCIETÀ DI INGEGNERIA Via T. Neri, 7 Montegrotto (GO) Tel. +39 0424 101716 E-mail: info@geotech.it Site: www.geotech.it	
TITOLO ELABORATO Carta della dinamica geomorfologica PAI PGRA		SCALA 1:10.000	
COMMESSA G929		COORDINAMENTO GRUPPO DEF. T. 031 Ut. Carta din. geom. PAI PGRA_2_2_REV00	
4			
3			
2			
1			
0			
PRIMA EMISSIONE		Ottobre 2022	
REVISIONE		DATA	
REDAZIONE		VERIFICATO	
REDAZIONE		VERIFICATO	

Questo disegno non può essere riprodotto, né utilizzato altrove, né copiato o terzo in tutto o in parte senza il consenso scritto degli autori.