


**SEZIONI CORRENTI** scala 1:125


S.P. 18 - OFANTINA  
Sez. 0-0  
Pr. 7500.00 + 8 ml

ATTRAVERSAMENTO PROVINCIALE  
VERSO VICINALE INGRESSO CAMPO

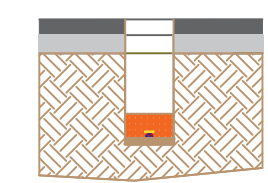


SEZ 0-0			
AREA SCAVO	1,6478	AREA REINTERRO	1,2478
LUNGHEZZA TRA SEZIONI	ML 4,0000	LUNGHEZZA TRA SEZIONI	ML 4,0000
<b>SCAVO</b>	<b>6,5912</b>	<b>REINTERRO</b>	<b>4,9912</b>

S.P. 18 - OFANTINA  
Sez. 1-1  
Pr. 7200.00 ml

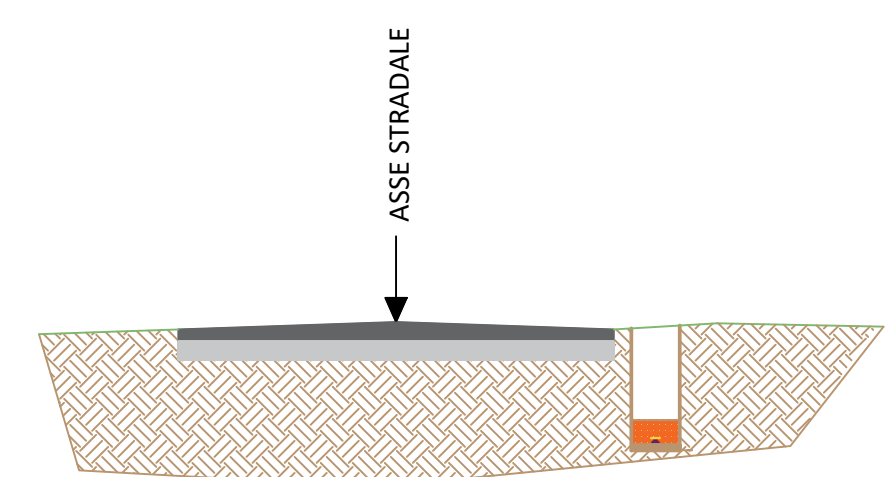


RAGGUAGLIO TRA SEZ 1-1 E SEZ 2-2			
AREA SCAVO	1,6577	AREA REINTERRO	1,2520
LUNGHEZZA TRA SEZIONI	ML 300,0000	LUNGHEZZA TRA SEZIONI	ML 300,0000
<b>SCAVO</b>	<b>496,8900</b>	<b>REINTERRO</b>	<b>373,5000</b>

S.P. 18 - OFANTINA  
Sez. 2-2  
Pr. 6900.00 ml

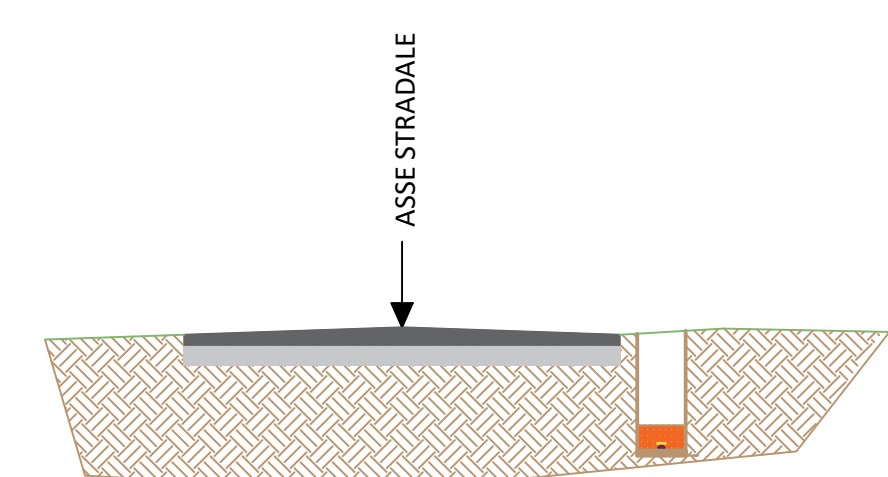


RAGGUAGLIO TRA SEZ 2-2 E SEZ 3-3			
AREA SCAVO	1,6549	AREA REINTERRO	1,2380
LUNGHEZZA TRA SEZIONI	ML 300,0000	LUNGHEZZA TRA SEZIONI	ML 300,0000
<b>SCAVO</b>	<b>496,8900</b>	<b>REINTERRO</b>	<b>370,7400</b>

S.P. 18 - OFANTINA  
Sez. 3-3  
Pr. 6600.00 ml

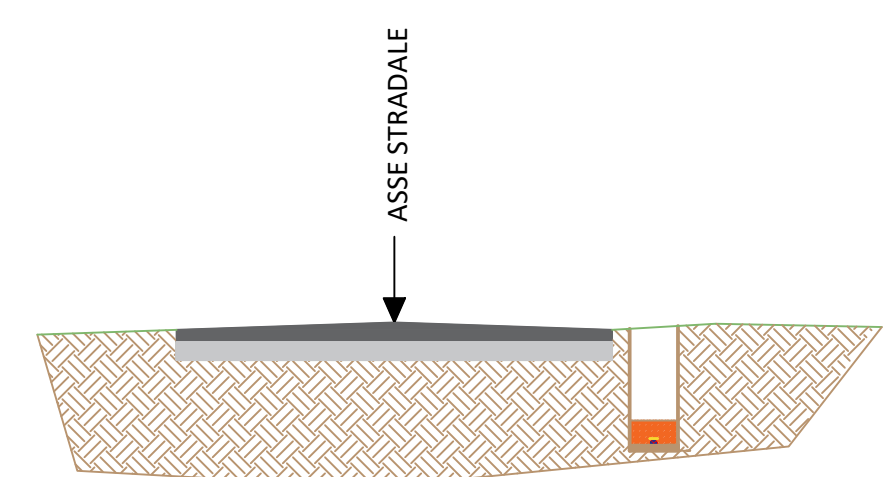



RAGGUAGLIO TRA SEZ 3-3 E SEZ 4-4			
AREA SCAVO	1,6577	AREA REINTERRO	1,2336
LUNGHEZZA TRA SEZIONI	ML 300,0000	LUNGHEZZA TRA SEZIONI	ML 300,0000
<b>SCAVO</b>	<b>541,6650</b>	<b>REINTERRO</b>	<b>413,8350</b>

S.P. 18 - OFANTINA  
Sez. 4-4

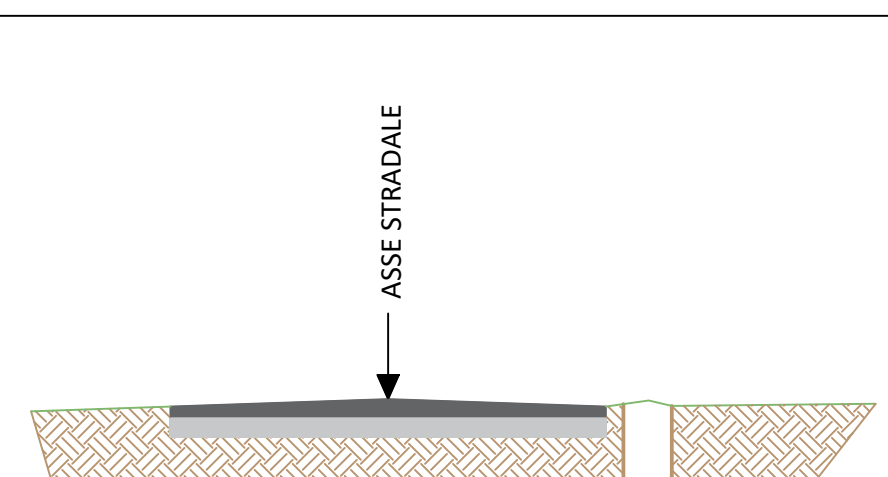

RAGGUAGLIO TRA SEZ 4-4 E SEZ 5-5			
AREA SCAVO	1,6515	AREA REINTERRO	1,2515
LUNGHEZZA TRA SEZIONI	ML 300,0000	LUNGHEZZA TRA SEZIONI	ML 300,0000
<b>SCAVO</b>	<b>540,7350</b>	<b>REINTERRO</b>	<b>416,5200</b>

S.P. 18 - OFANTINA  
Sez. 5-5  
Pr. 6000.00 ml

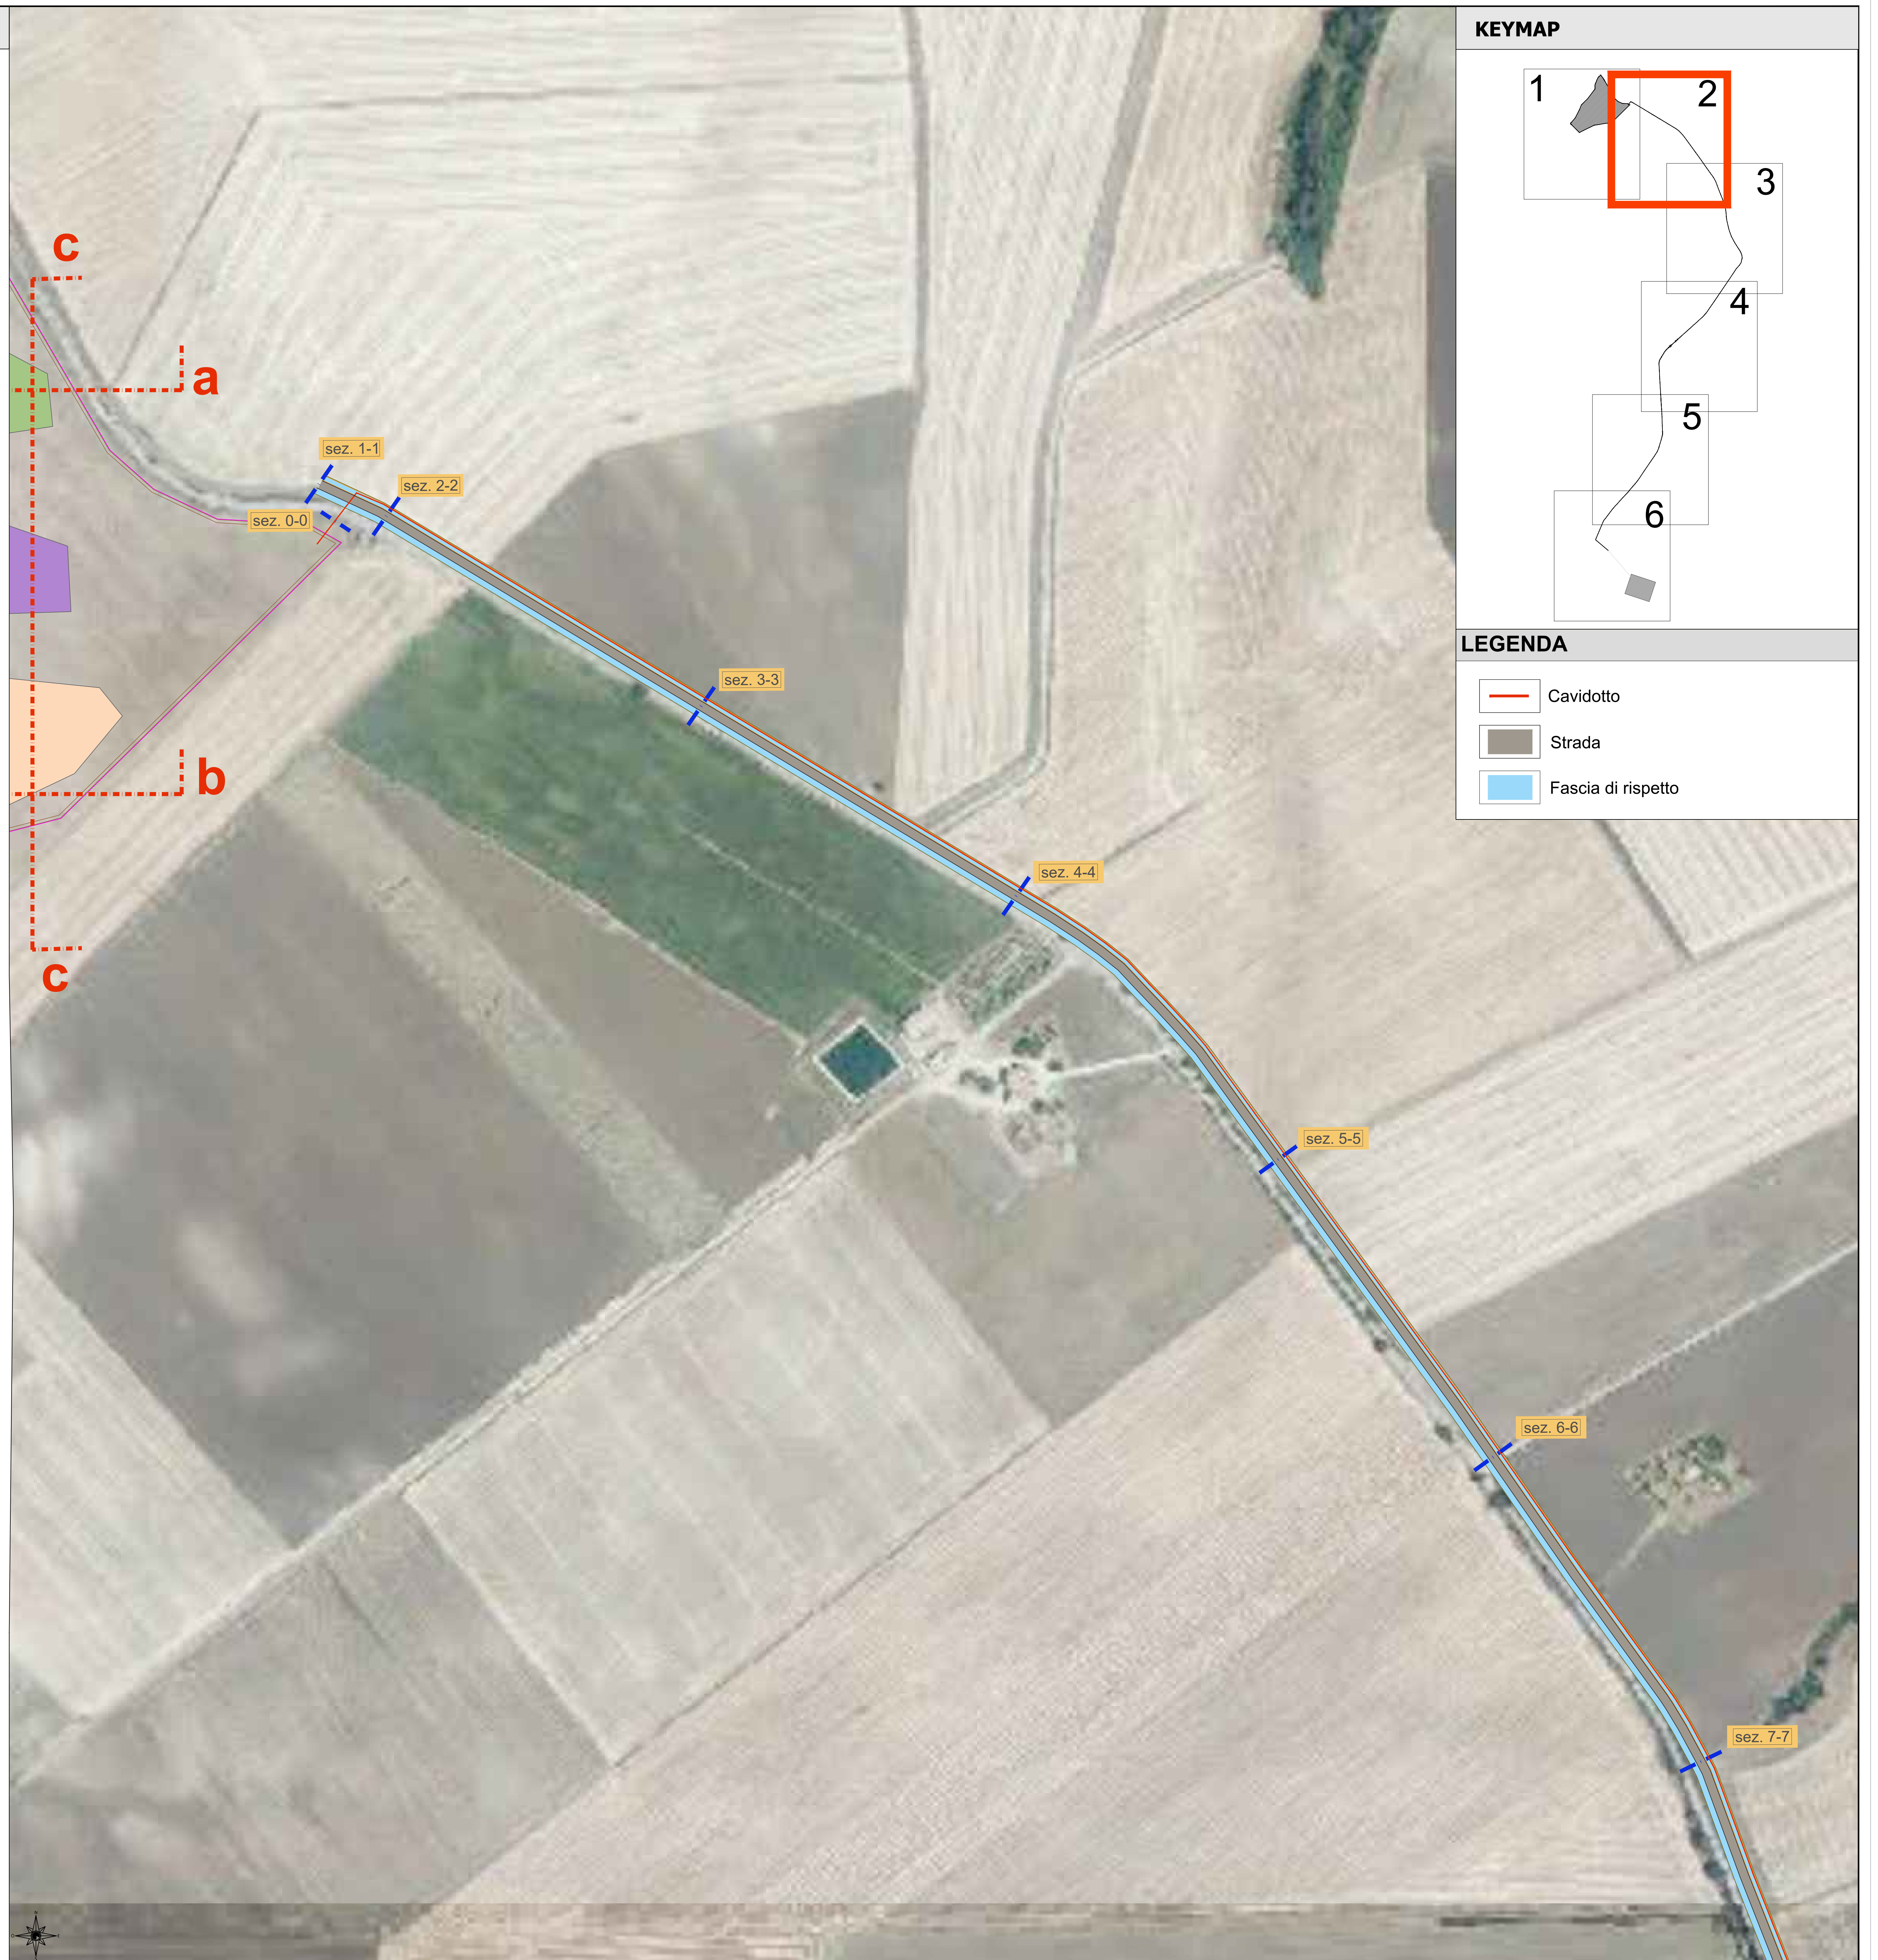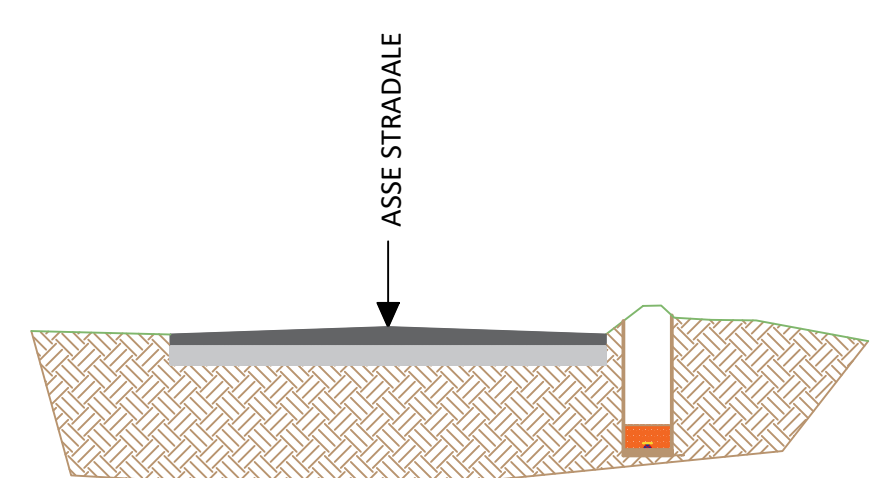

**KEYMAP**

**LEGENDA**

- Cavidotto
- Strada
- Fascia di rispetto