


STRALCIO SEZIONE DELL' IMPIANTO - SCALA 1:1000



KEY PLAN - SCALA 1:7500

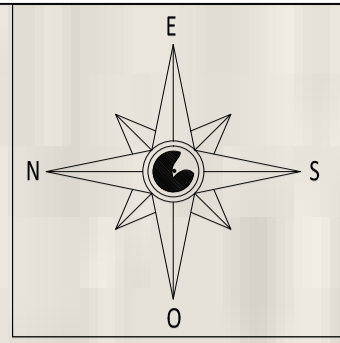


LEGENDA

OGGETTO DI INTERVENTO

- STRADA INTERNA
(Perimetrale all'impianto fotovoltaico)
 - CANALETTA ANTIEROSIVA
 - FASCIA DI MITIGAZIONE PERIMETRALE
(Filari di Ulivi distanziati circa 6 m)
 - RECINZIONE PERIMETRALE
(Tubolari in acciaio distanziati 2 m ad interesse)
 - SMART TRASFORMER STATION
 - STORAGE (Batterie di accumulo)
 - INSEGUITORE INTERNO
 - INSEGUITORE DI BORDO
 - INSEGUITORE ESTERNO CORNER
 - CAVIDOTTO
- STATO DI FATTO
- LINEA E TRALICCI RETE MT

2-2

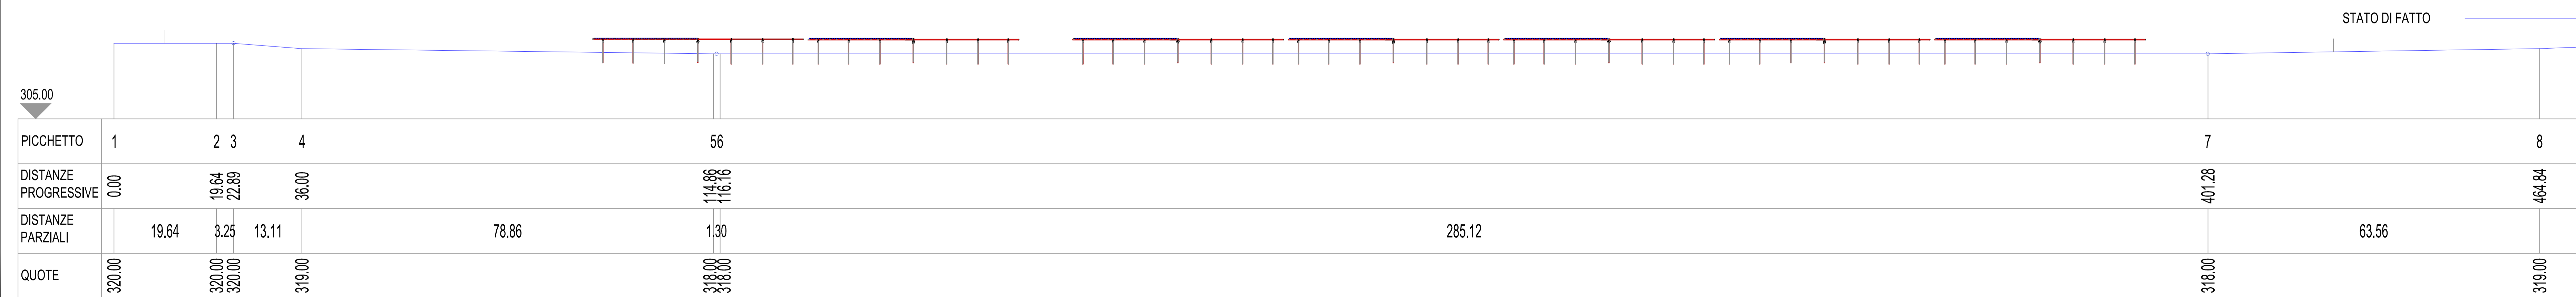

SEZIONE TECNICA TRASVERSALE DELL' IMPIANTO 2-2 - SCALA 1:500

TITOLO: Sezione dell'impianto		REGIONE: MA	PROGETTO: FORESTELLA LAVALLE	PRODOTTORE: Powertis
Nome Doc: 2111496_A.12.b.2c.dwg	SCALA: VARIE	APPINTO: AT+	ESISTO:	FOGLIO N°:
VERSIONE	DATA	PROGETTATO	VERIFICATO	APPROVATO
CODICE PROGETTO: 2111496		NOME DEL DISEGNO: A.12.b.2c		NUMERO VERSIONE: 000