



CABINE STORAGE - Batterie

scala 1:50


PROSPETTI LATERALI

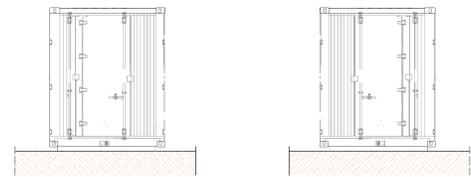


PROSPETTO POSTERIORE

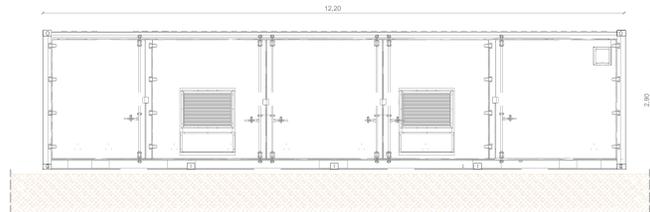


PIANTA

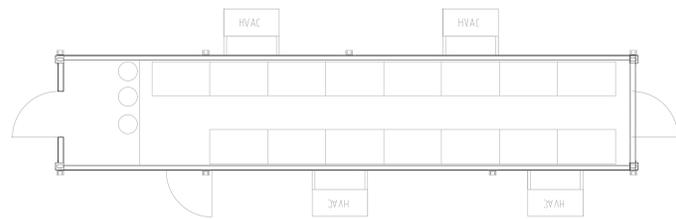

PROSPETTO FRONTALE

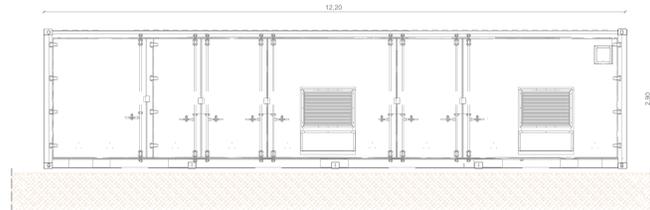


PIANTA COPERTURA

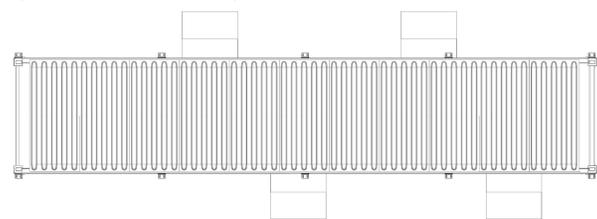


DETTAGLIO POZZETTO scala 1:20

Particolare pozzetto di campo
(dimensioni interne 40x40 cm)

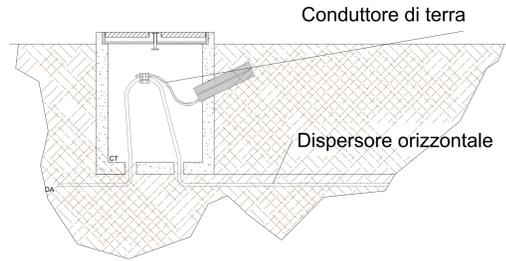


Particolare pozzetto di terra

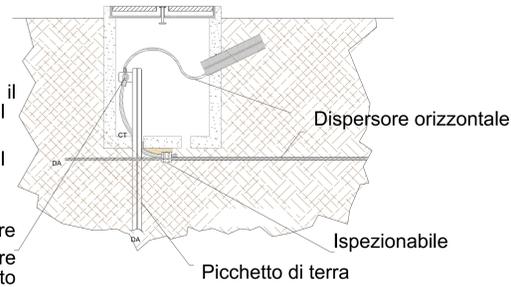

Il collegamento tra il dispersore orizzontale ed il dispersore verticale o tra il dispersore orizzontale ed il conduttore tipo N07VK dovrà essere effettuato tramite apposite morsettiere e dovrà essere adeguatamente ingrassato

DETTAGLIO DISPERSORE

scala 1:20

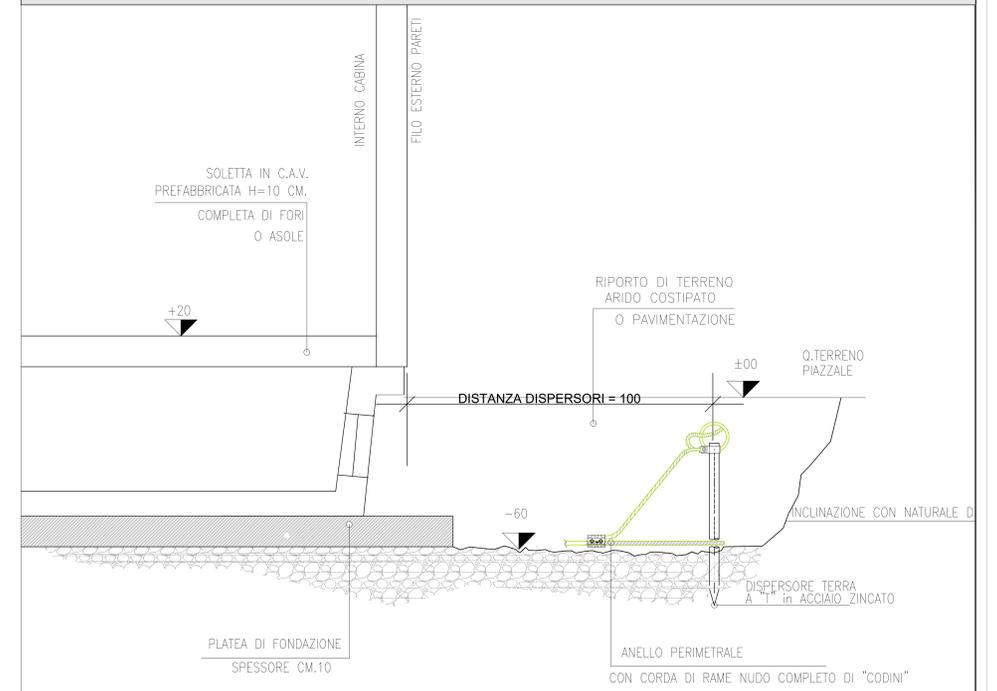

STRALCIO PLANIMETRICO STORAGE NEL CAMPO AGRIVOLTAICO scala 1:1000



PLANIMETRIA DI RIFERIMENTO



Disegni architettonici storage e dettagli pozzetti		PROGETTA MA		CONTRATTI Powertis	
PROGETTO FORESTELLA LAVALLE		PROGETTO FORESTELLA LAVALLE		PROGETTO FORESTELLA LAVALLE	
DATA	PROGETTO	DATA	PROGETTO	DATA	PROGETTO
2014	2014	2014	2014	2014	2014