




DETTAGLIO A_SEZIONE SU CAMPO AGRIVOLTAICO scala 1:20

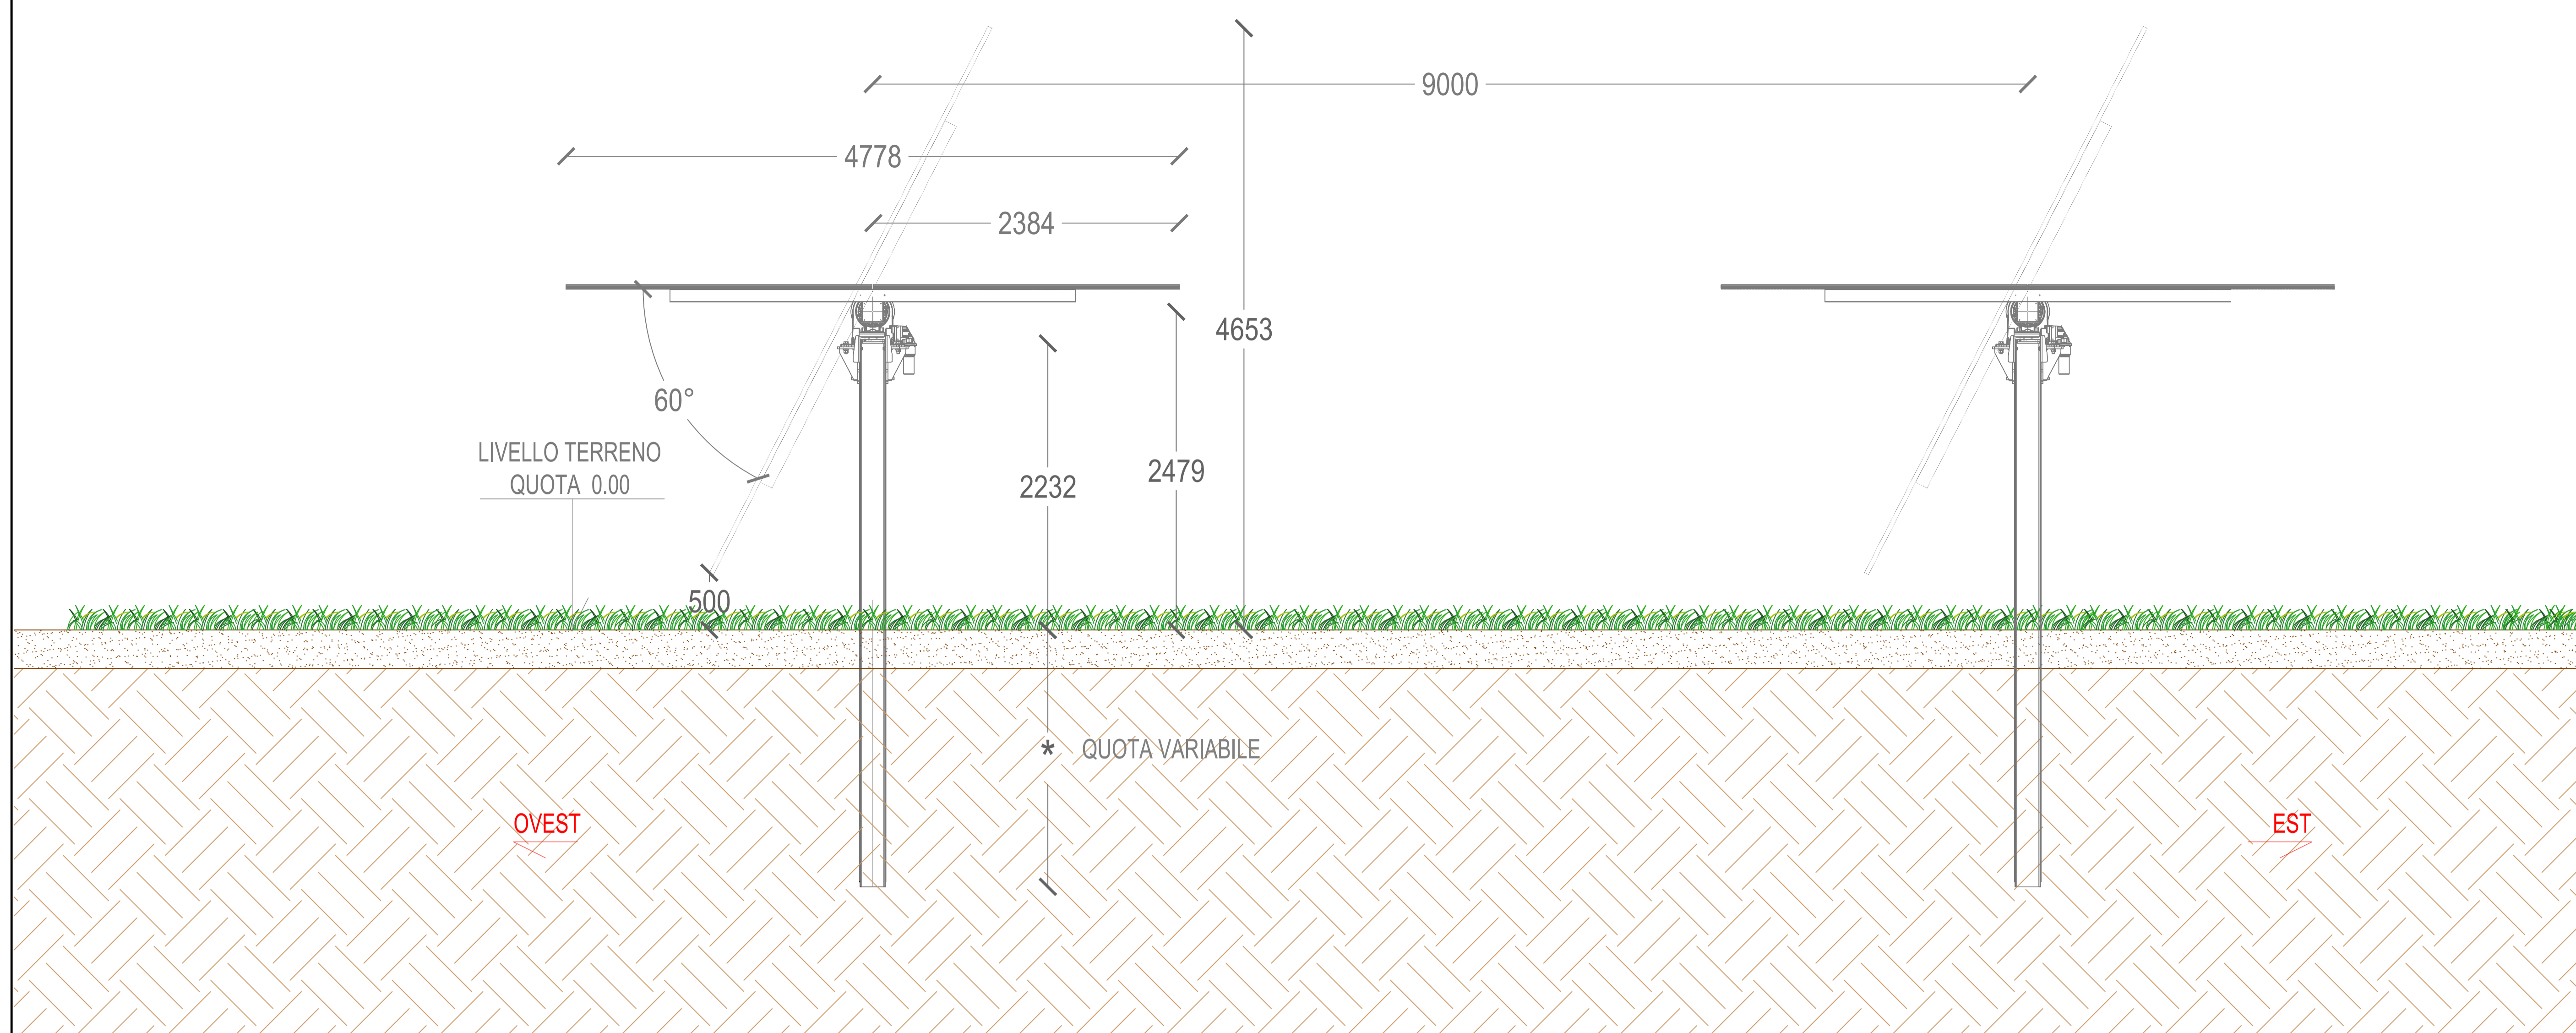


DETTAGLIO B_SCAVO SU STRADA ASFALTATA scala 1:10

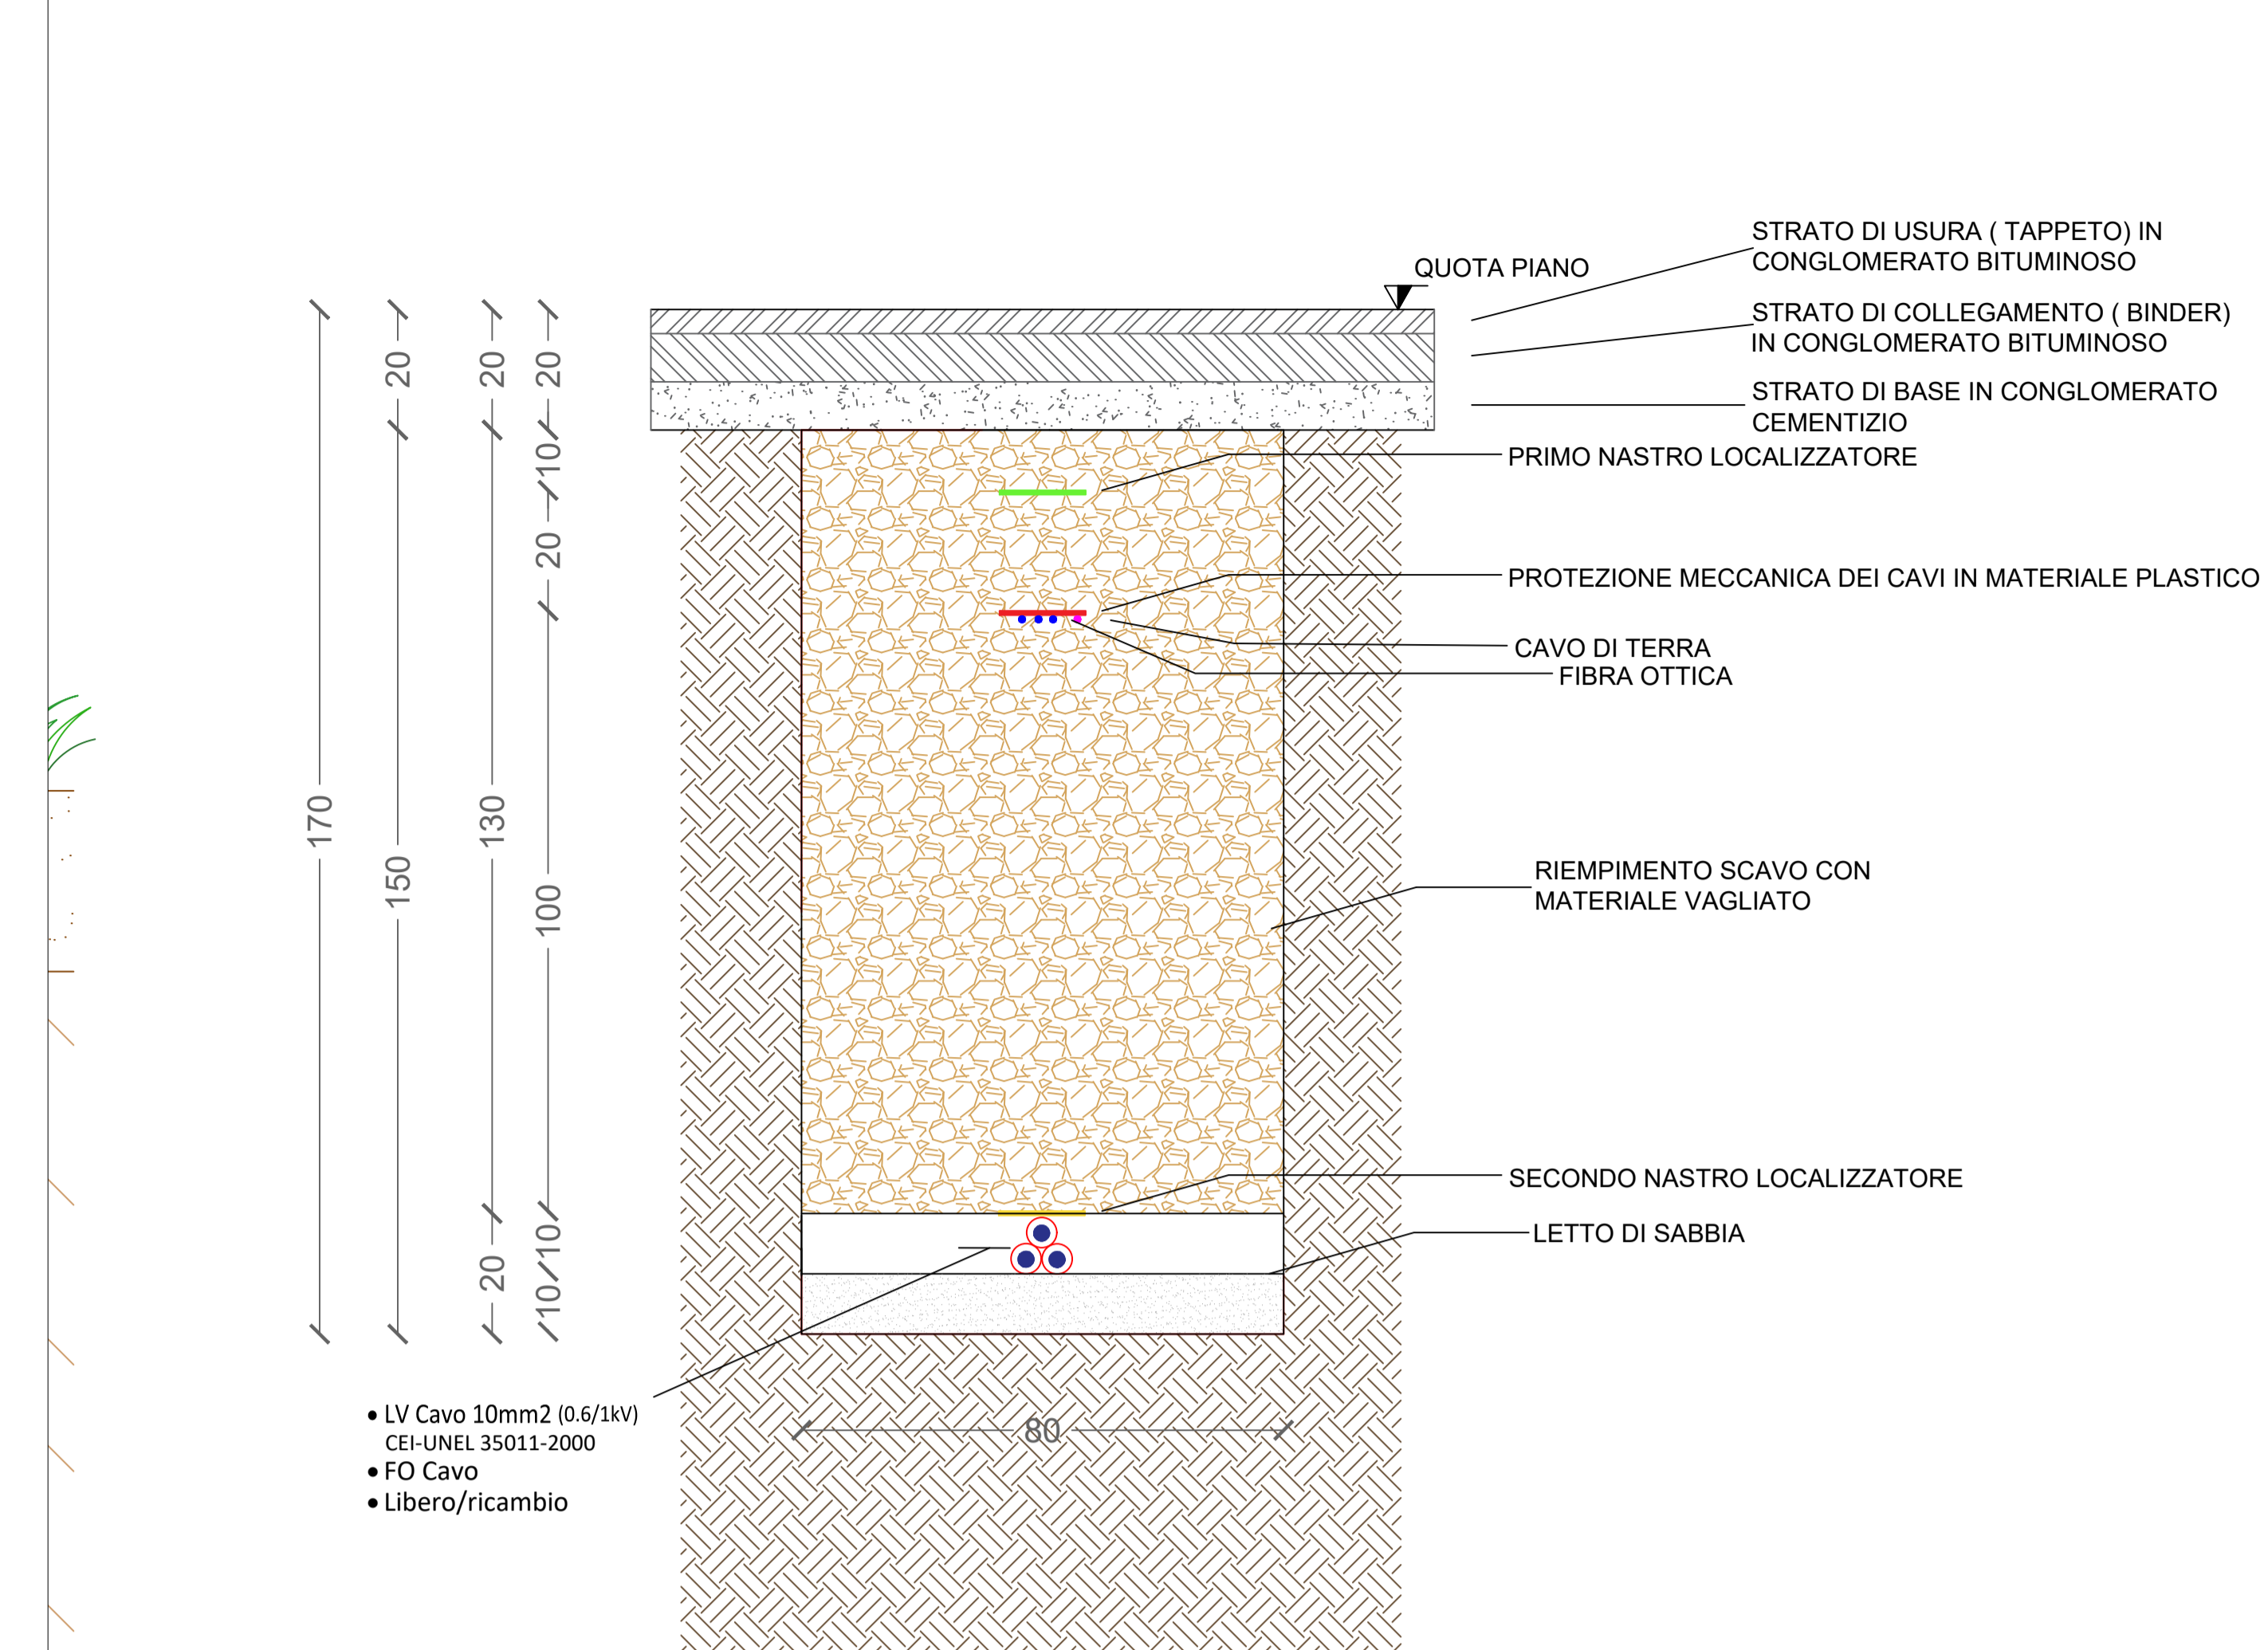

DETTAGLIO C_SCAVO SU TERRENO AGRICOLO scala 1:10

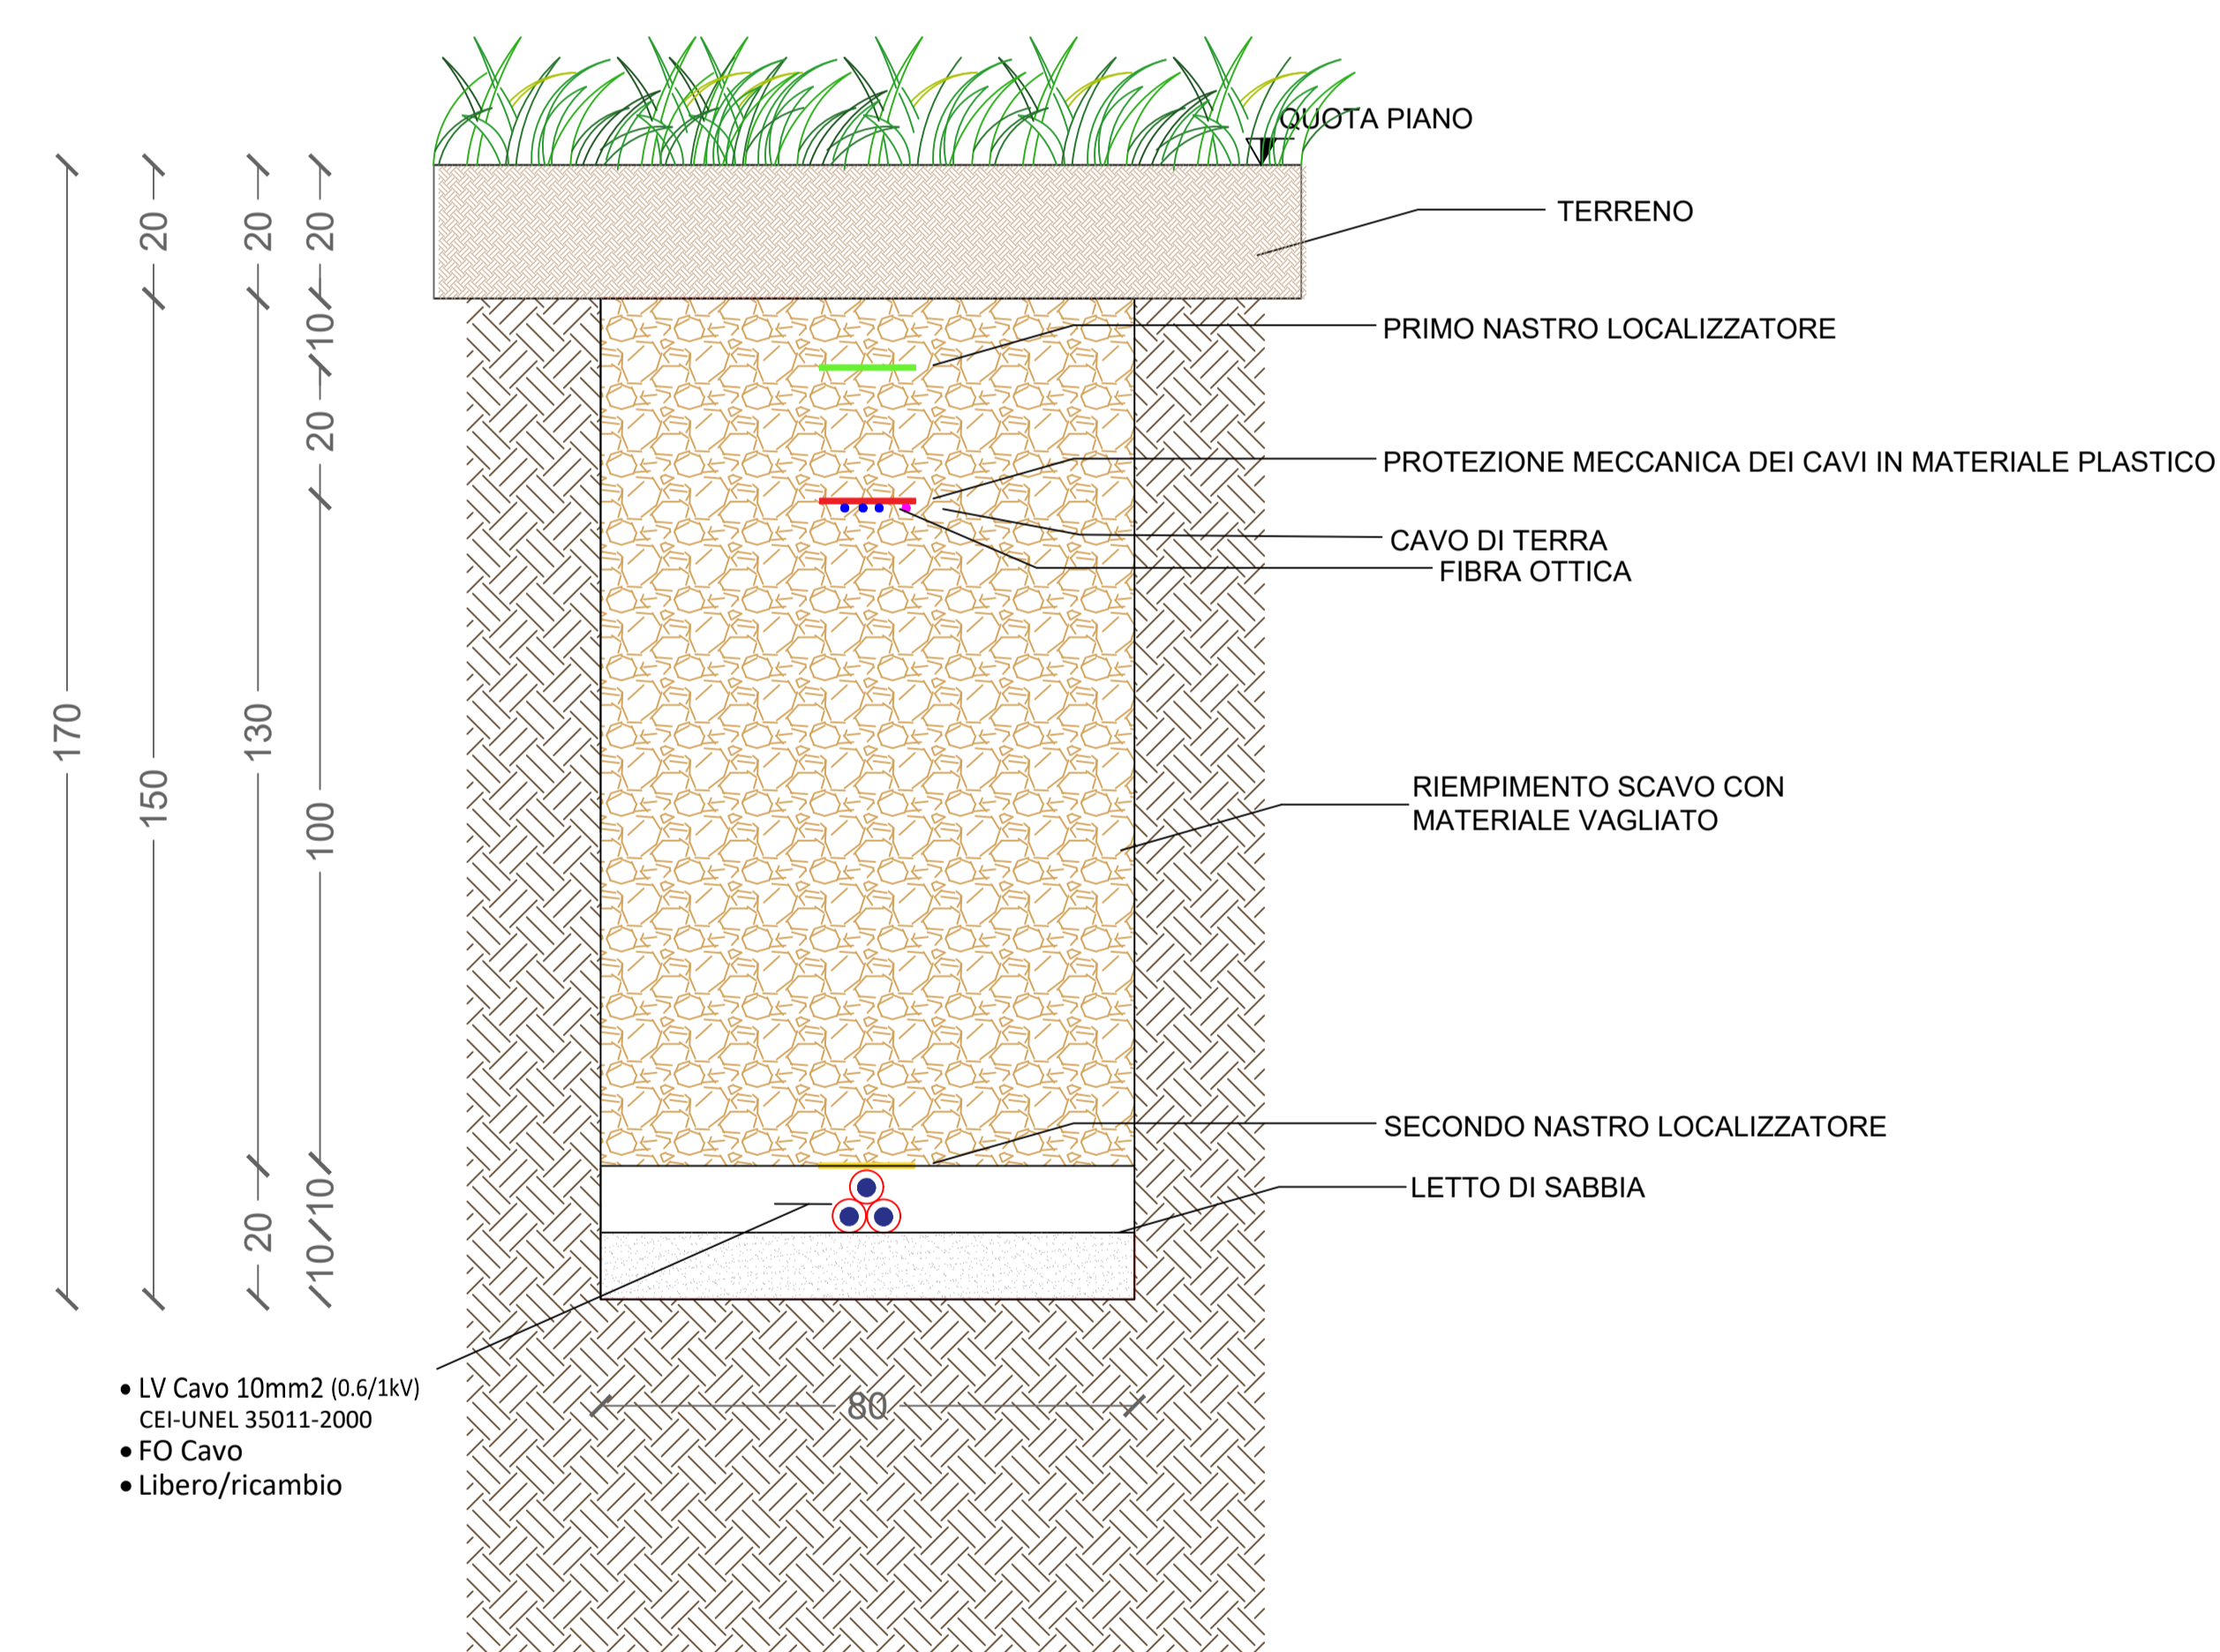

DETTAGLIO D_TOC SU CONDOTTA scala 1:50

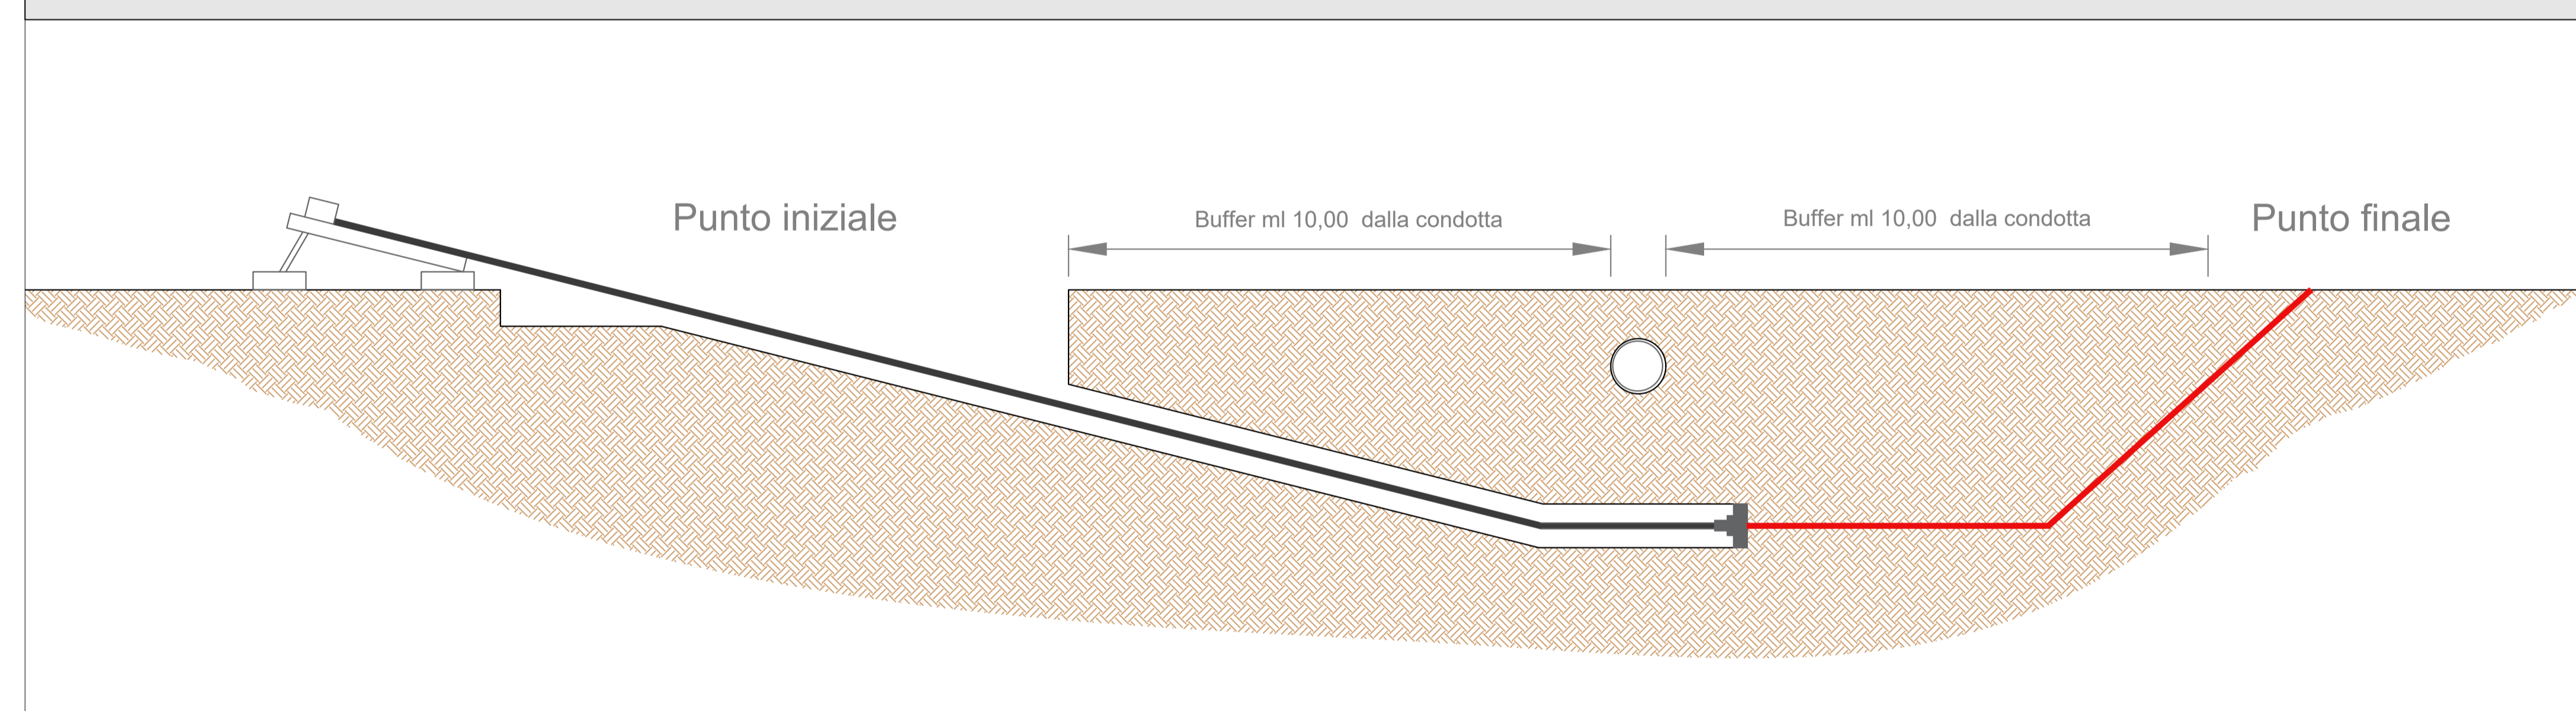


PLANIMETRIA DI RIFERIMENTO



STRALCIO PLANIMETRICO CAMPO AGRIVOLTAICO scala 1:1000



DETTAGLIO E_Ancoraggio recinzione scala 1:50

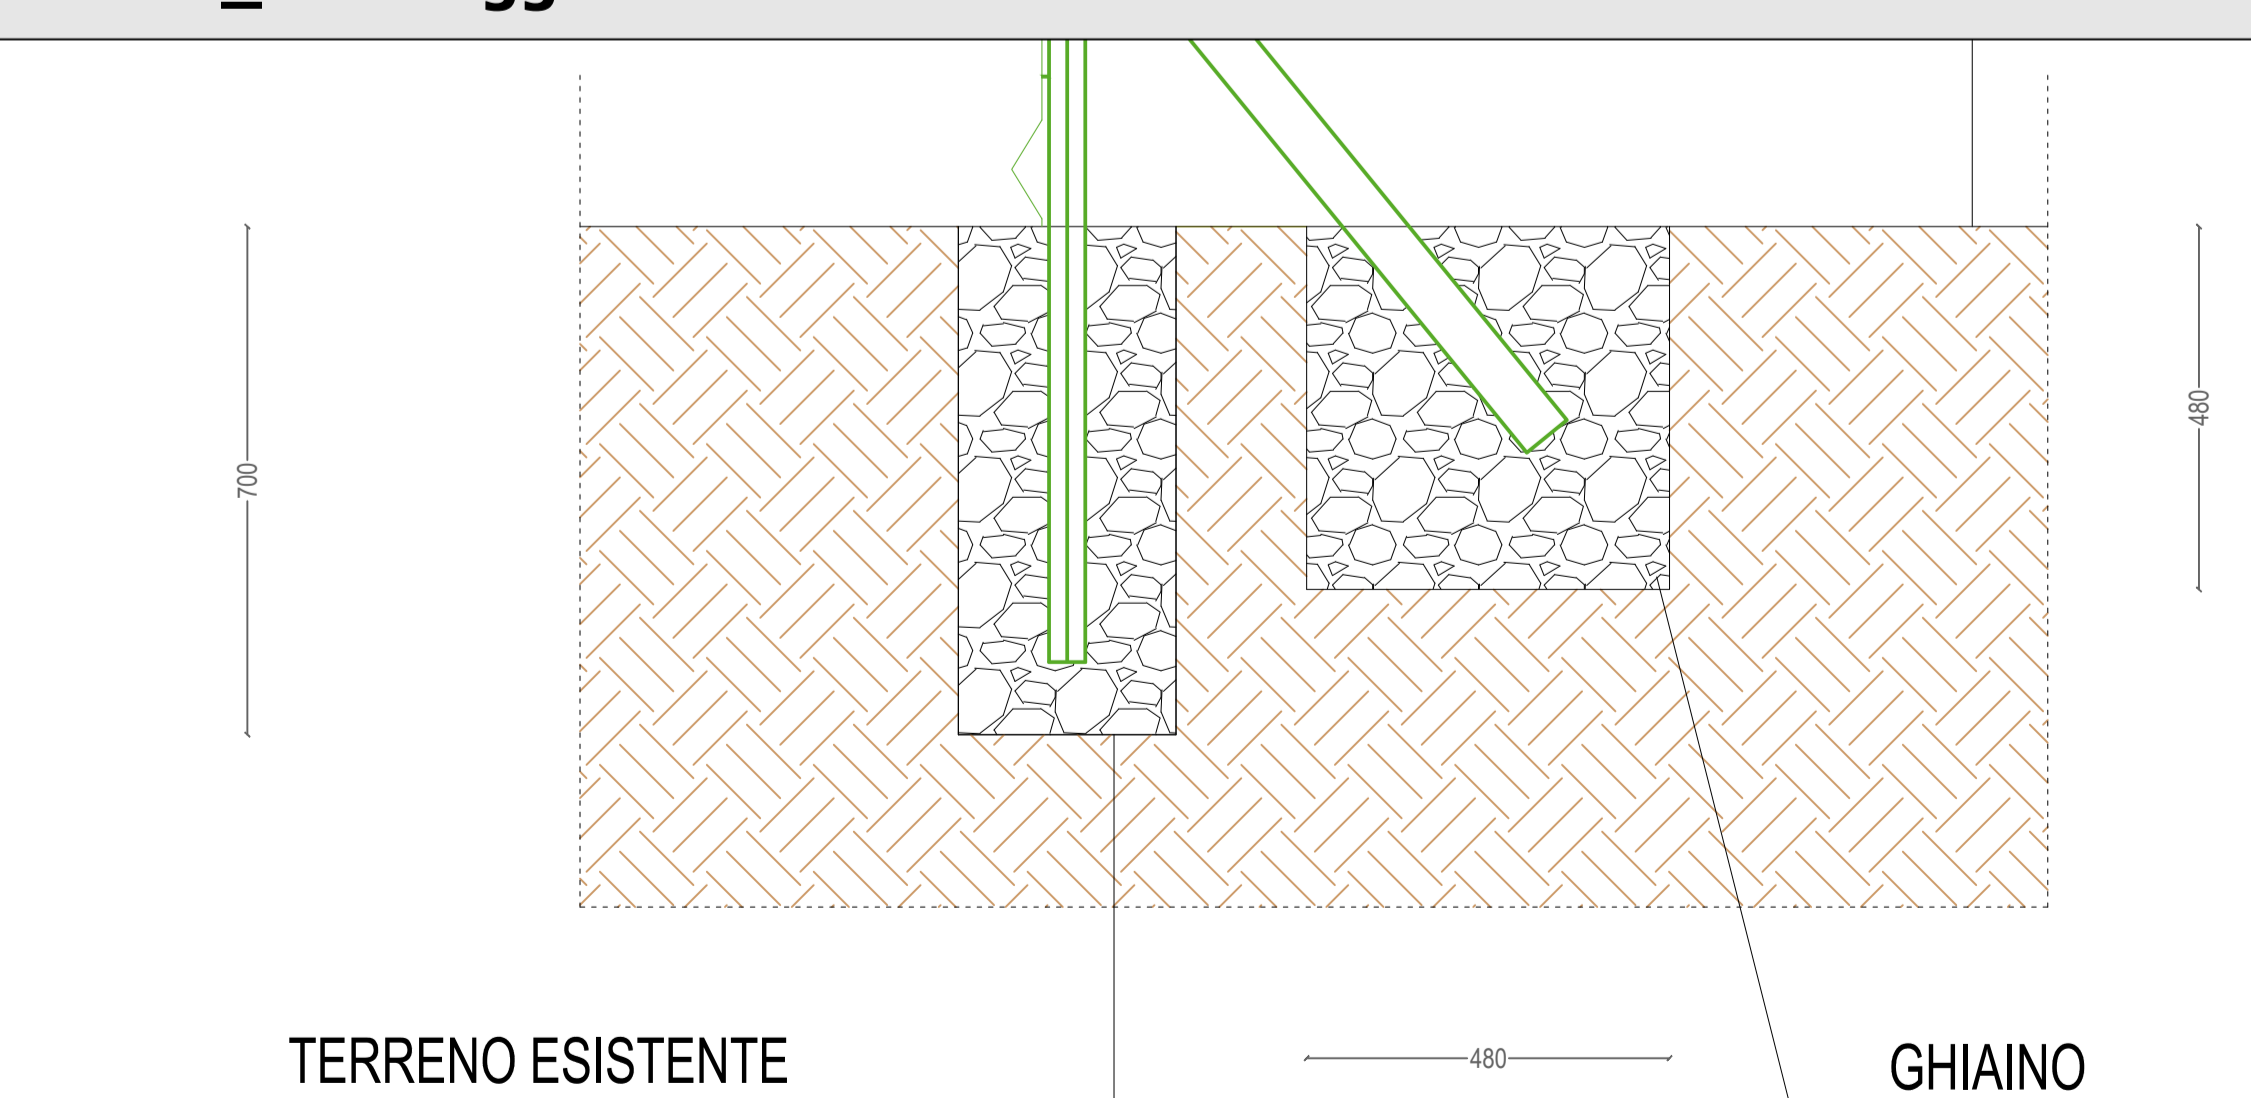

Pianimetria, prospetto, sezioni		PROGETTA MA		DISTRIBUTORE Powertis	
opere d'arte		PROGETTO FORESTELLA LALLAVE		SOGNO W	
DATA	PROGETTO	DATA	PROGETTO	DATA	PROGETTO
2014	2014	2014	2014	2014	2014
2014	2014	2014	2014	2014	2014