


LEGENDA

-  Tracciato Cavidotto AT
-  Area Stazione di rete
-  Area in comune
-  Area Stazione di Utente Tre Rinnovabili S.r.l.
-  Area Stazione di Utente Piana degli Albanesi S.r.l.

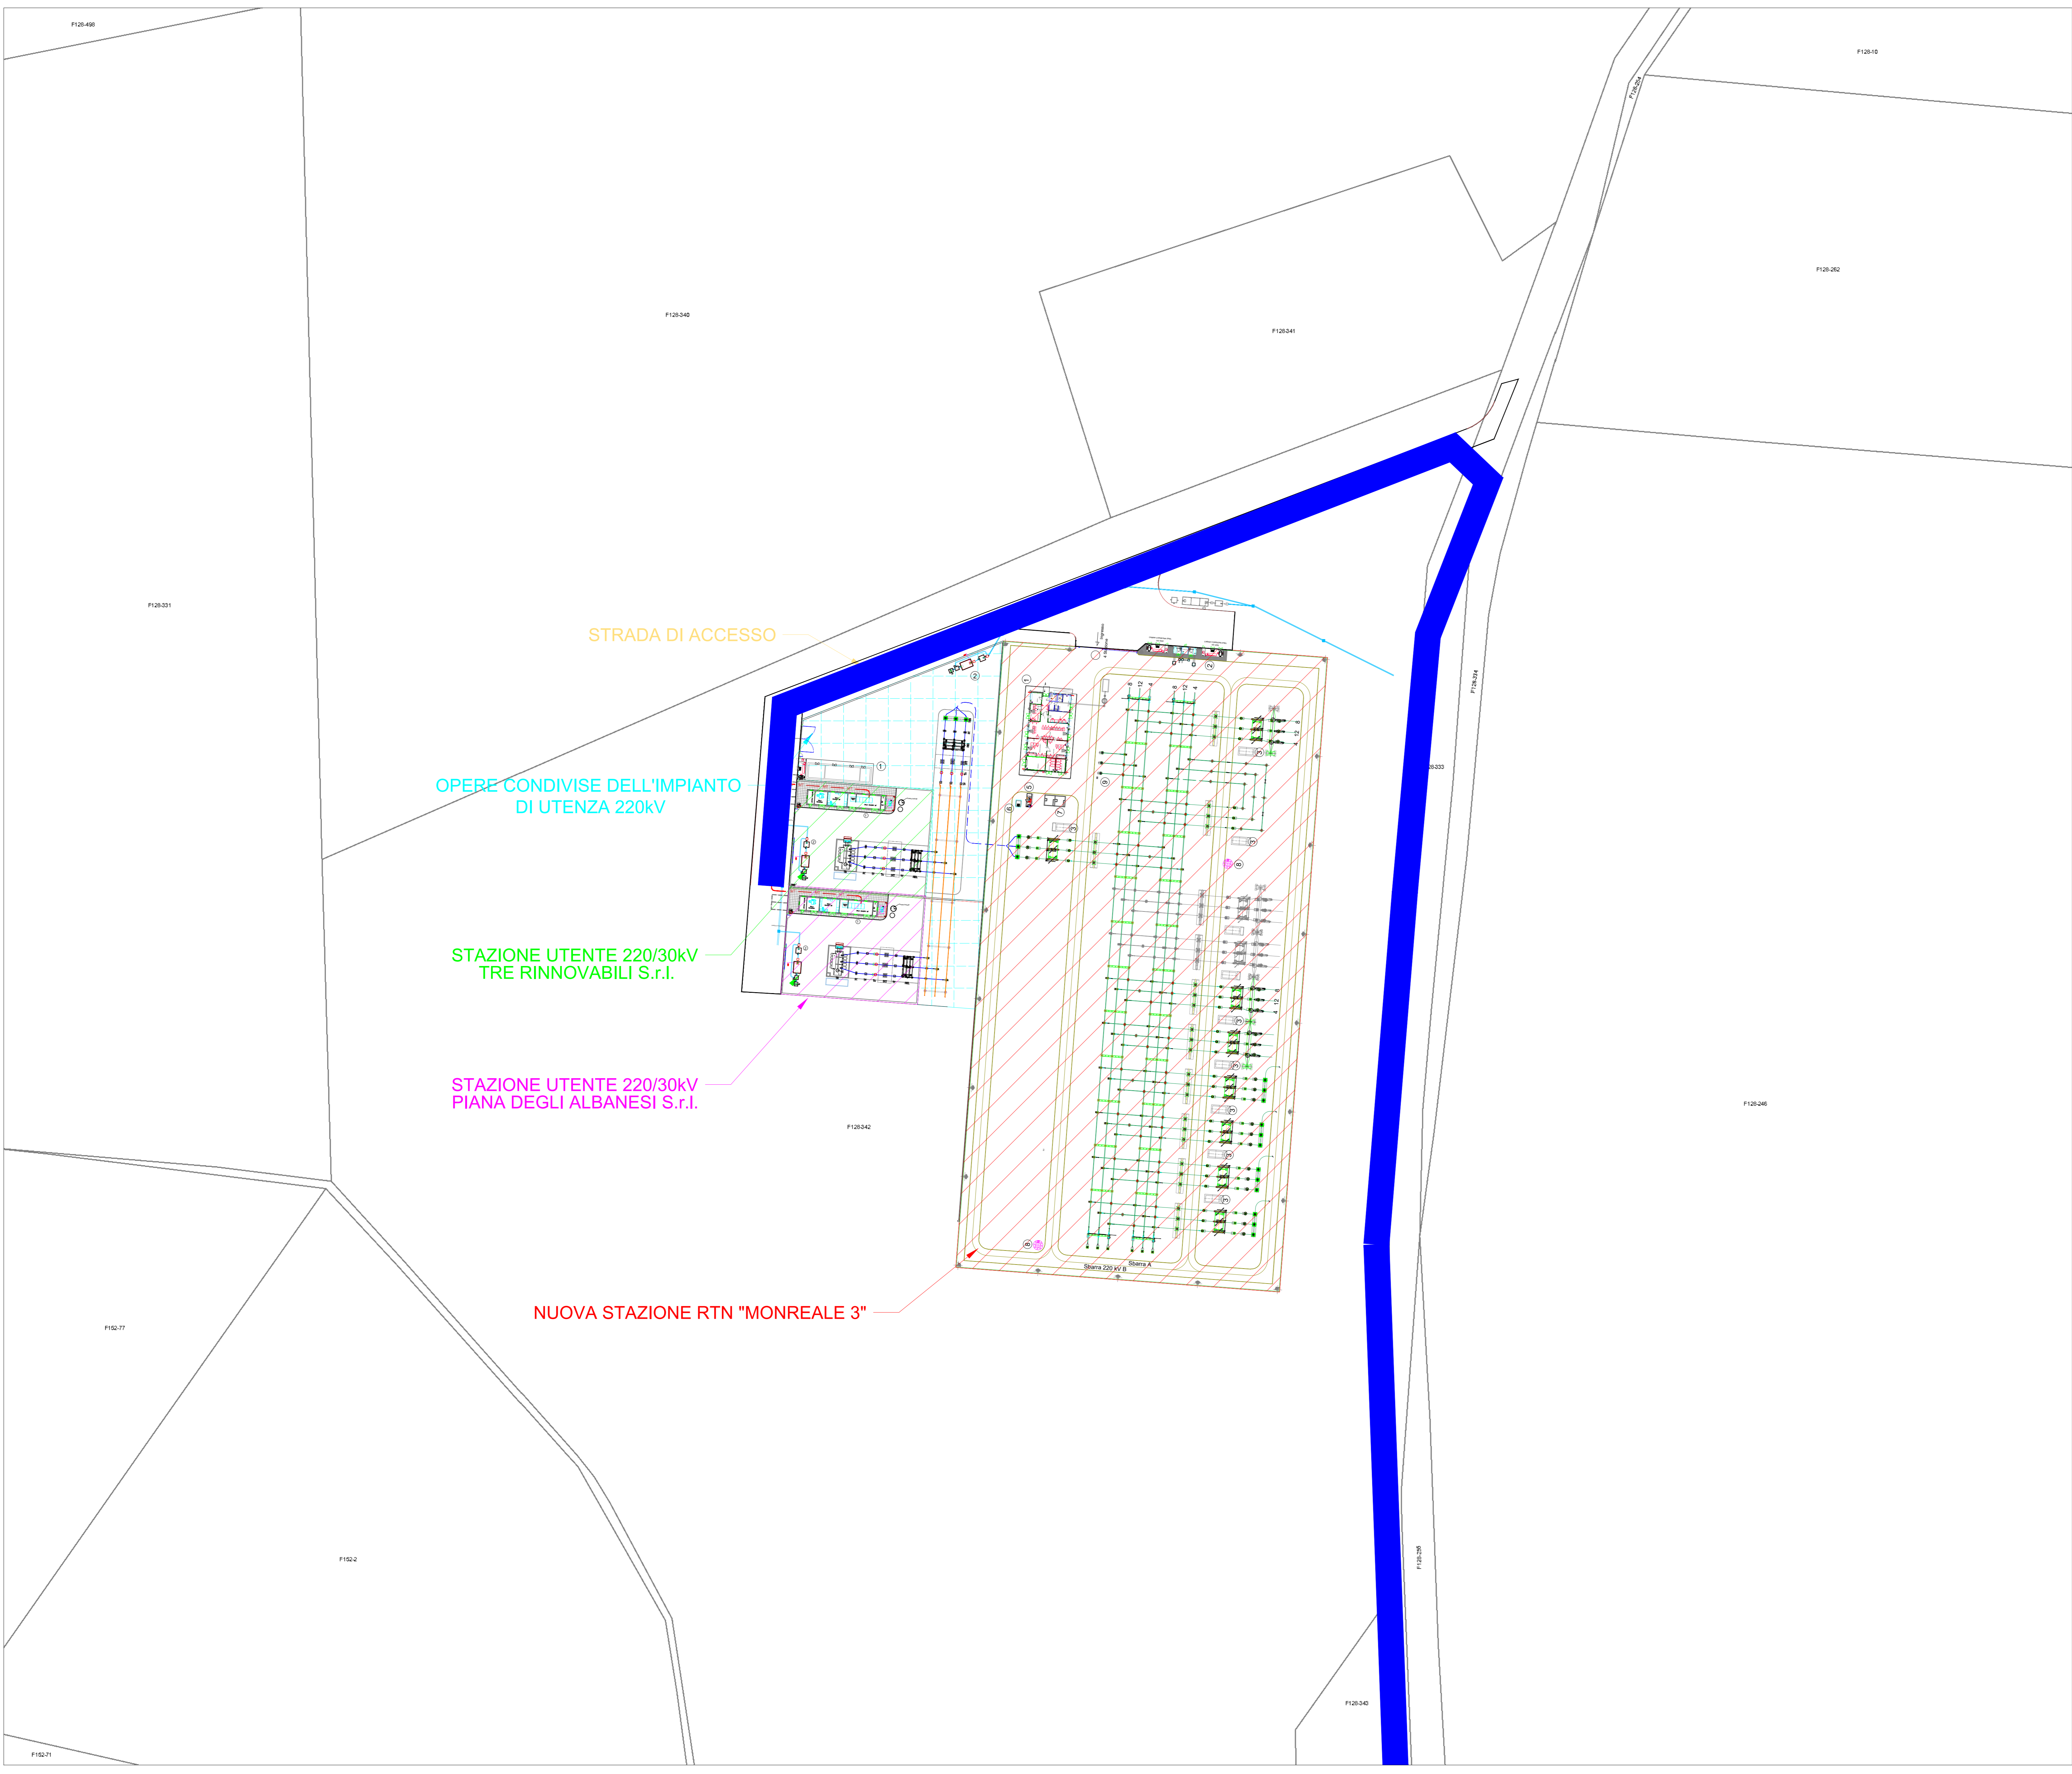

 <p>REGIONE SICILIA PROVINCIA DI PALERMO COMUNE DI PIANA DEGLI ALBANESI</p>			
<p>Oggetto: PROGETTO PER LA REALIZZAZIONE DI UN IMPIANTO AGRO-FOTOVOLTAICO DELLA POTENZA DI 46,19715 MWp DA UBICARSI NEL TERRITORIO DEL COMUNE DI PIANA DEGLI ALBANESI LOCALITÀ JENCHERIA</p>			
<p>Elaborato: RS06EPD0004A0_PianaDegliAlbanesi_StazioneElettricaDiConsegna_Catastale</p>			
<p>TAVOLA: EPD0004</p>	<p>PROPRONTE: Piana degli albanesi Srl Via S. Maria Maddalena 23/A, Monreale (PA)</p> 		
<p>PROGETTAZIONE:  <small>GAMIAN CONSULTING SRL - Via S. Donato da Florio 14 - 41012 Modigliana (MO)</small>  <small>MR WIND SRL - Via S. Maria Maddalena 23/A - 41012 Modigliana (MO)</small> Tecnico: Ing. Gaetano Voccia</p>			
<p>DATA: Luglio 2021</p>	<p>REDAZIONE:</p>	<p>CONTROLLO:</p>	<p>APPROVAZIONE:</p>
<p>Codice Progetto: FM.19.001 Rev.: 00 - Presentazione Istanza VIA e AU</p>			
<p><small>Spazio riservato all'ente pubblico</small></p>			