PIANTA

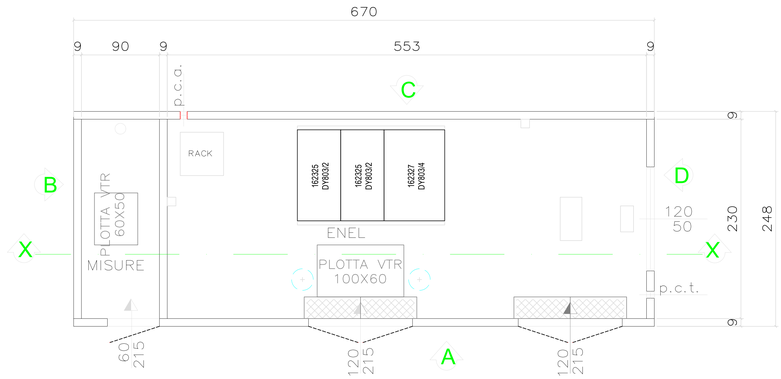

PIANTA COPERTURA SP. CM. 9

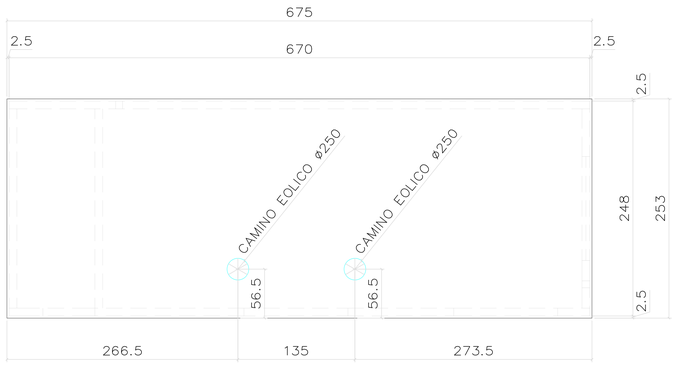

sezione X–X

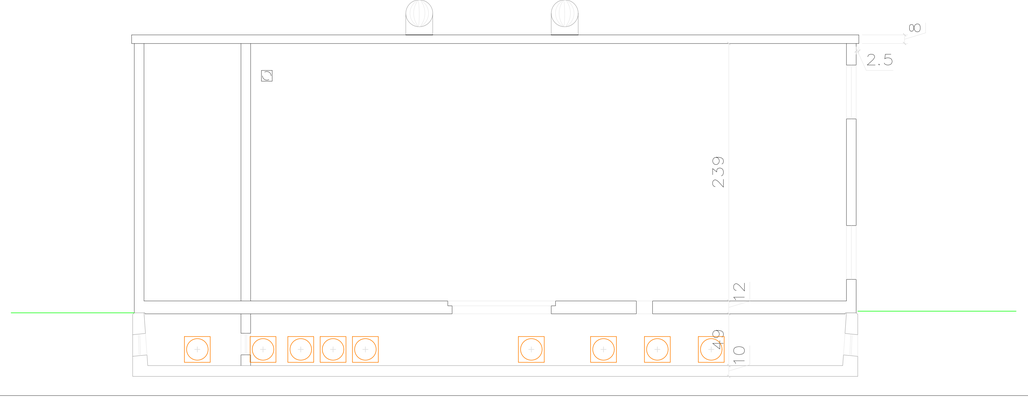

VISTA LATO B

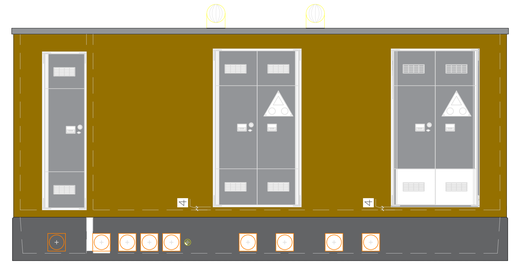

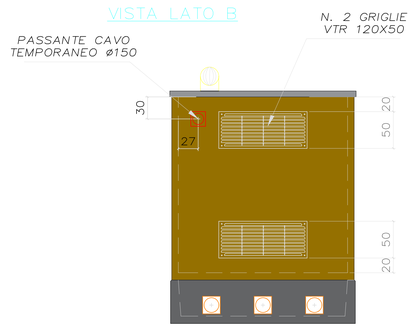

VISTA LATO C

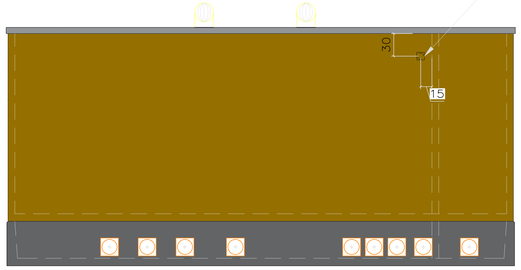

VISTA LATO D

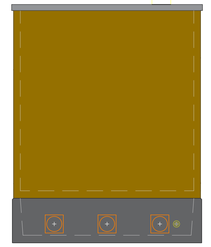

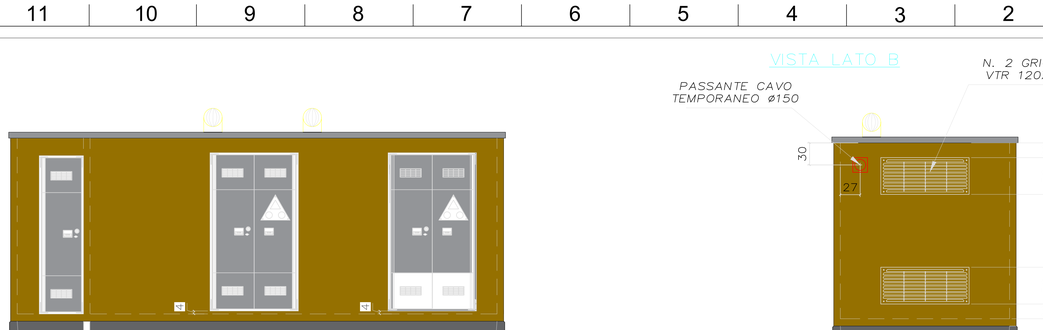

REGIONE SICILIA
PROVINCIA DI PALERMO
COMUNE DI PIANA DEGLI ALBANESI

Oggetto:

PROGETTO PER LA REALIZZAZIONE DI UN IMPIANTO AGRO-FOTOVOLTAICO DELLA POTENZA DI 46,19715 MWp DA UBICARSI NEL TERRITORIO DEL COMUNE DI PIANA DEGLI ALBANESI LOCALITÀ JENCHERA

Elaborato :
RS06EPD0033A0_PianaDegliAlbanesi_Cabina di consegna

TAVOLA:
EPD0033

PROPONENTE :
Piana degli albanesi Srl
Via Nazionale, 243
00184 Roma (RM)

DANTONI MASSIMO
ORDINE DEGLI INGEGNERI DELLA PROVINCIA DI CATANZARO
Sez. A - Settore Civile e Ambientale
N. 3729
Iscritto dal 20/07/2000

PROGETTAZIONE :
gamian CONSULTING
GAMIAN CONSULTING SRL
Via Giuseppe de Nora 74
87021 Belvedere Marittimo (CS)
MR WIND SRL
Via Vittorio Veneto 4
84091 Battipaglia (SA)

Tecnico
Ing. Gaetano Voccia

SCALA:

DATA:
Novembre 2021

REDAZIONE :

CONTROLLO :

APPROVAZIONE :

Codice Progetto: FM.19.001

Rev.: 00 - Presentazione Istanza VIA e AU

Gamian Consulting Srl si riserva la proprietà di questo documento e ne vieta la riproduzione e la divulgazione a terzi se non espressamente autorizzato

SPAZIO RISERVATO ALL'ENTE PUBBLICO