


SEZIONE TIPO
 POSA ALL'INTERNO DELLA STAZIONE RTN O STRADE
 ASFALTATE

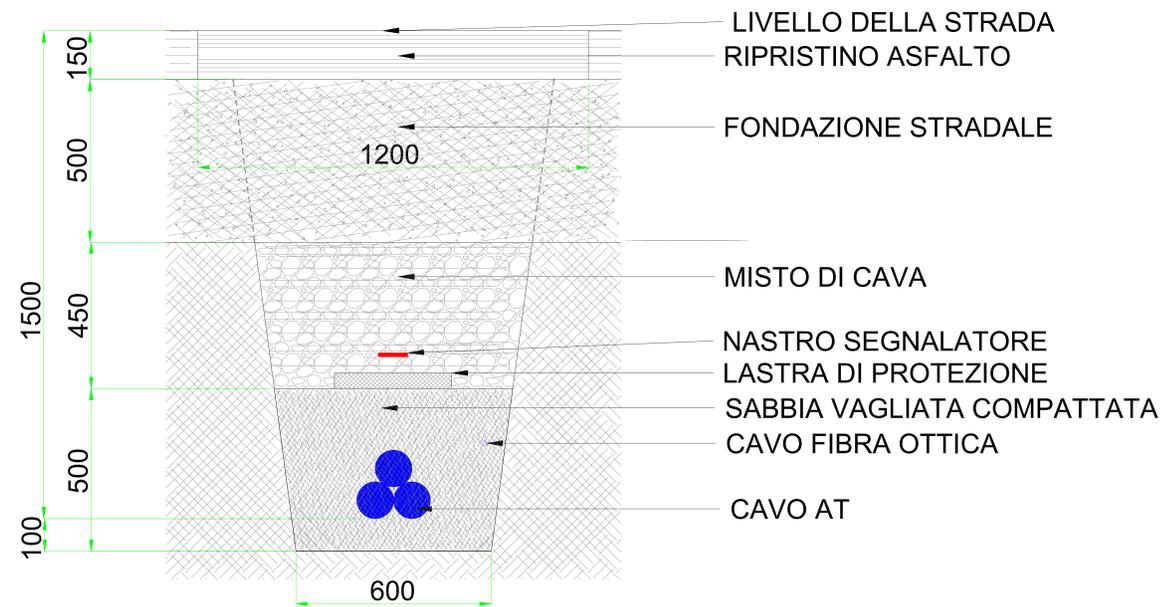

REGIONE SICILIA
PROVINCIA DI PALERMO
COMUNE DI PIANA DEGLI ALBANESI

Oggetto:

**PROGETTO PER LA REALIZZAZIONE DI UN IMPIANTO AGRO-FOTOVOLTAICO DELLA
 POTENZA DI 46,19715 MWp DA UBICARSI NEL TERRITORIO DEL
 COMUNE DI PIANA DEGLI ALBANESI
 LOCALITÀ JENCHERIA**

Elaborato :

Sezione tipica di posa cavo interrato 220kV - Impianto di Utenza

TAVOLA:

EPD00040

PROPONENTE :

Piana degli albanesi Srl
 Sede
 Via dell' Annunciata 23/4, Milano (MI)



PROGETTAZIONE :



GAMIAN CONSULTING SRL
 Sede
 Via Gioacchino da Fiore 74
 87021 Belvedere Marittimo (CS)

MR WIND SRL
 Sede
 Via E. Maiorana 4
 84092 Bellizzi (SA)

Tecnico
 Ing. Gaetano Voccia



SCALA:

DATA:

Novembre 2021

REDAZIONE :

CONTROLLO :

APPROVAZIONE :

Codice Progetto: FM.19.001

Rev.: 00 - Presentazione Istanza VIA e AU

Gamian Consulting Srl si riserva la proprietà di questo documento e ne vieta la riproduzione e la divulgazione a terzi se non espressamente autorizzato

SPAZIO RISERVATO ALL'ENTE PUBBLICO