


- Area pavimentata interna Opere Condivise - Acque confluiscono in vasca prima pioggia
- Coperture edifici Opere Condivise - Acque confluiscono in vasca prima pioggia
- Aree interne stazioni non pavimentate (ghiaia e/o aree a verde)

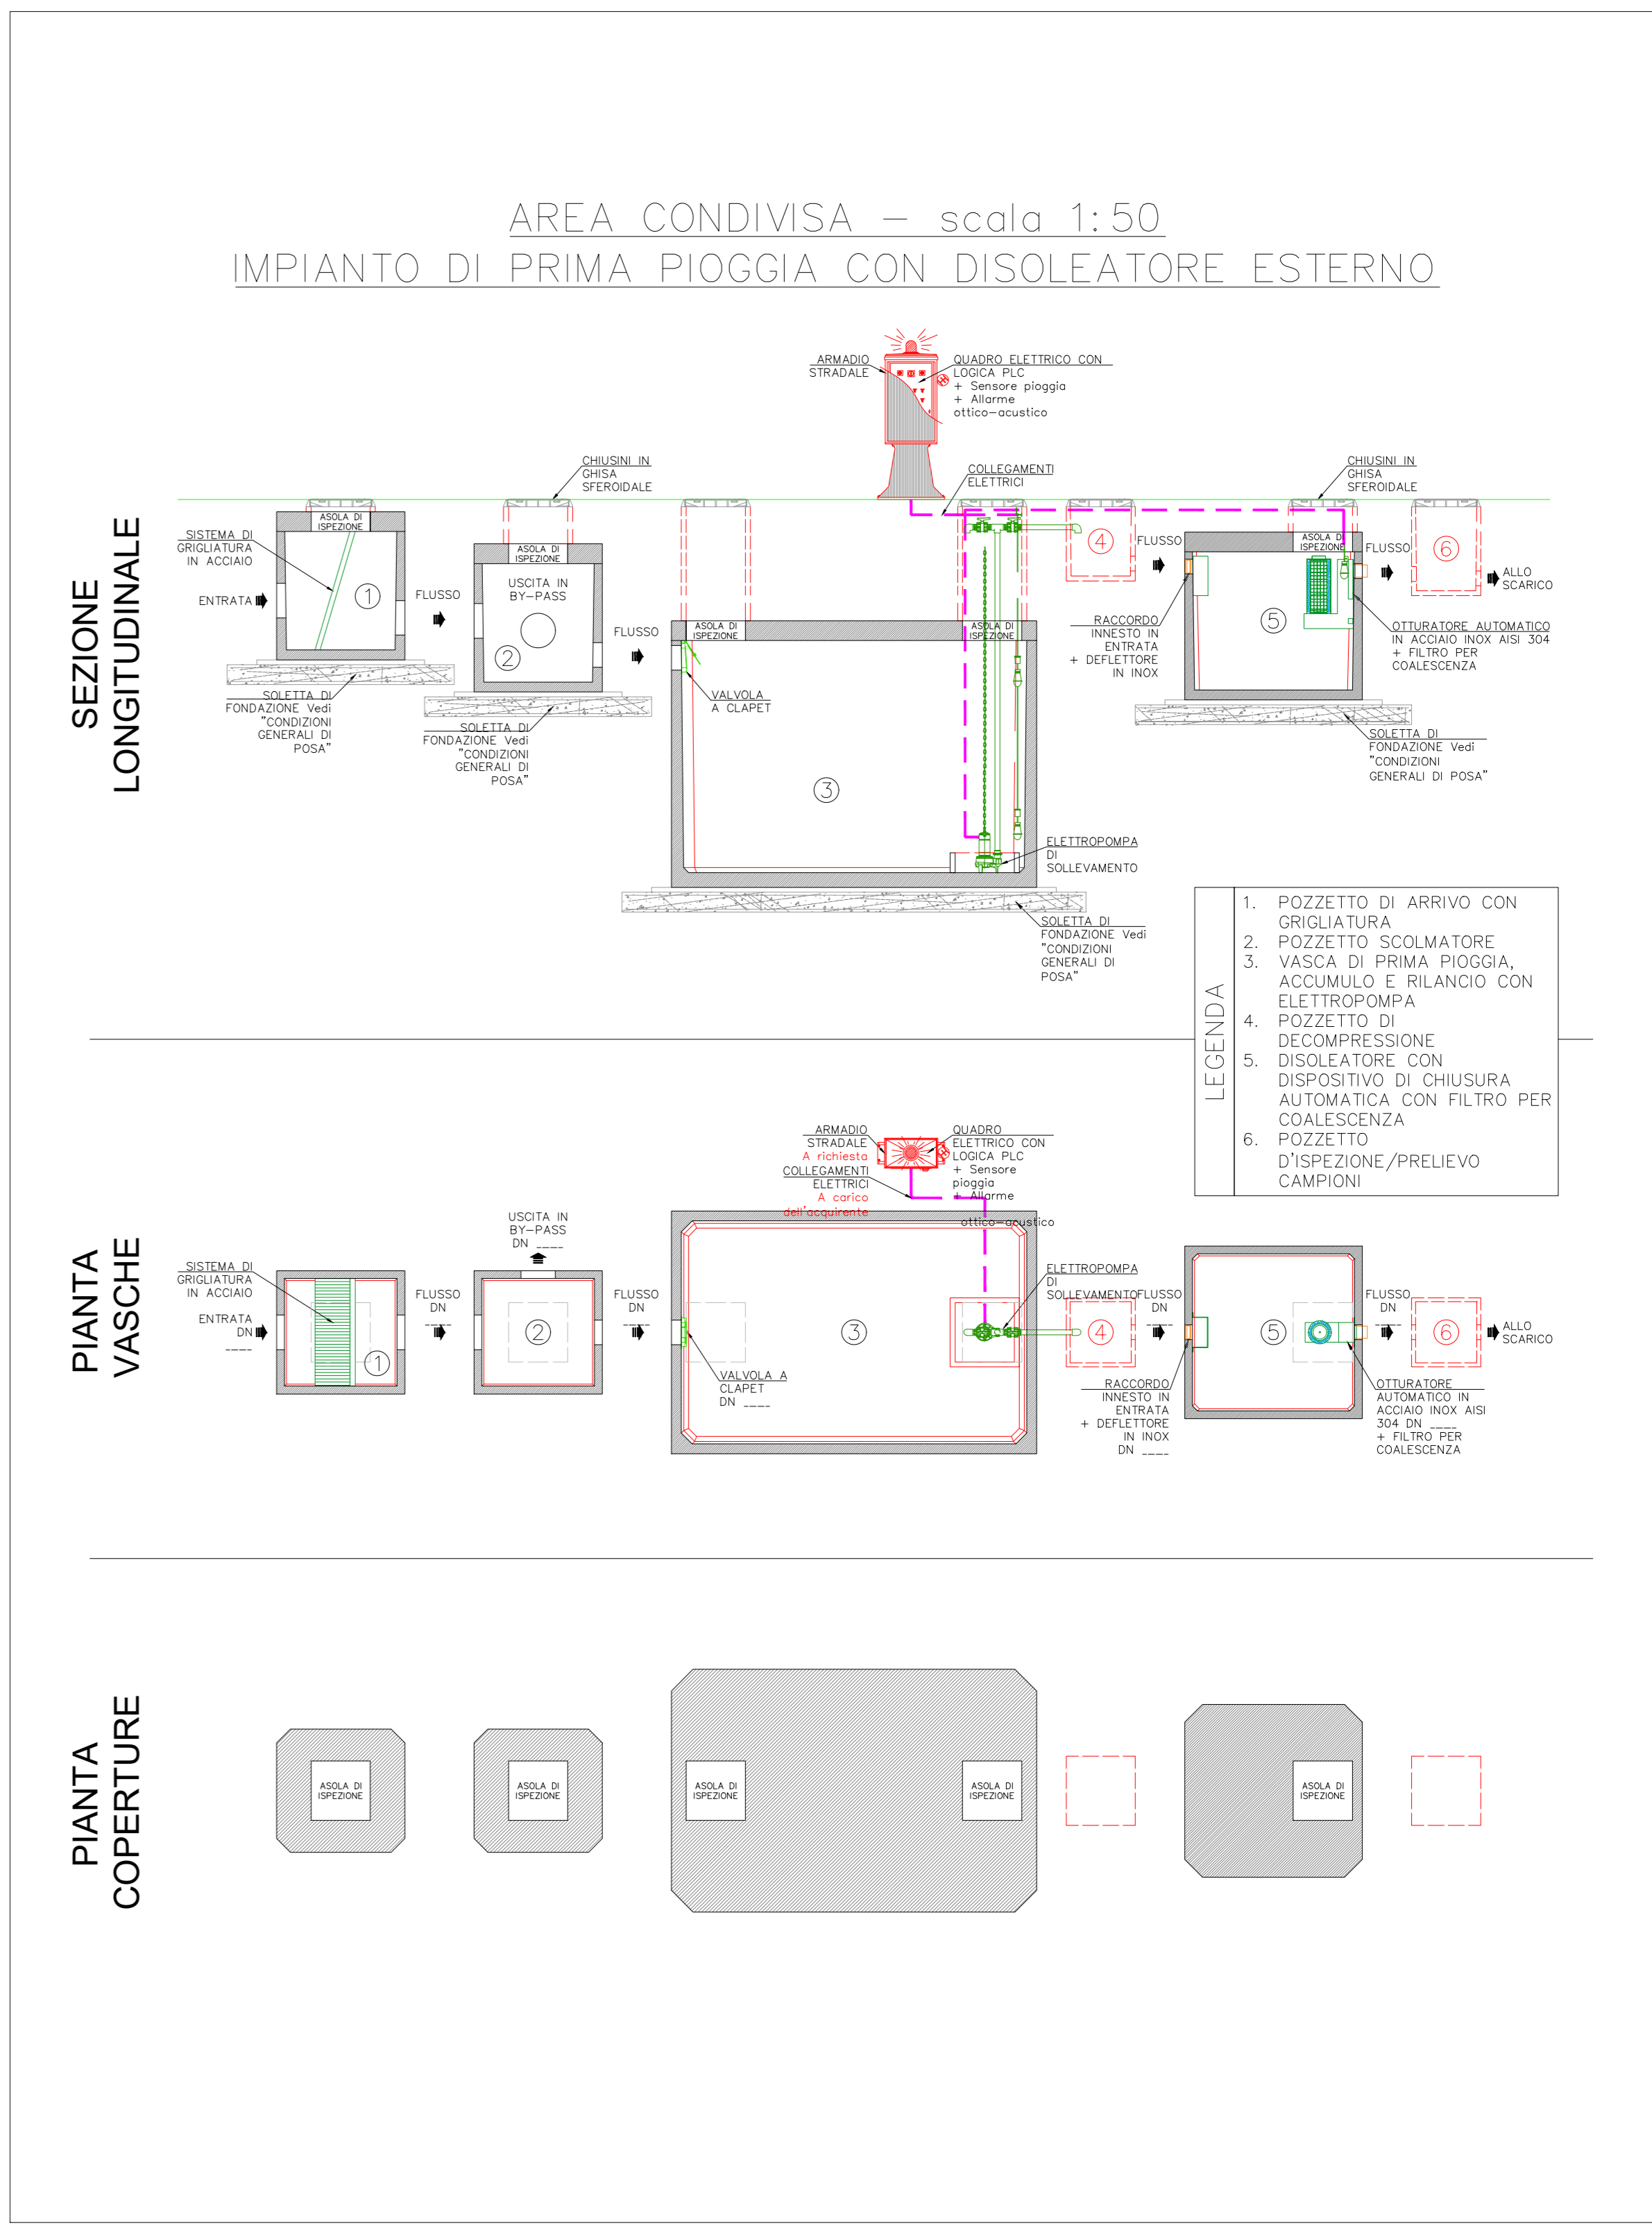

REGIONE SICILIA
PROVINCIA DI PALERMO
COMUNE DI PIANA DEGLI ALBANESI

Oggetto:
PROGETTO PER LA REALIZZAZIONE DI UN IMPIANTO AGRO-FOTOVOLTAICO DELLA POTENZA DI 46,19715 MWp DA UBICARSI NEL TERRITORIO DEL COMUNE DI PIANA DEGLI ALBANESI LOCALITA' JENCHERIA

Elaborato:
Planimetria impianto di trattamento prima pioggia - Opere Condivise

TAVOLA:
EPD00043

PROGETTAZIONE:
OX2

PROFONTO:
garnian (Garnian Consulting Srl) / **MI WIND SRL** (Mi Wind Srl)

SCALA:
1:50 / 1:500

DATA:
Novembre 2021

REDAZIONE: / CONTROLLO: / APPROVAZIONE:

Codice Progetto: **FM-19.001** / Rev.: 05 - Presentazione Istanza VA e AU

SPAZIO RISERVATO ALL'ENTE PUBBLICO