


PLANIMETRIA ELETTRMECCANICA - OPERE CONDIVISE SCALA 1:200

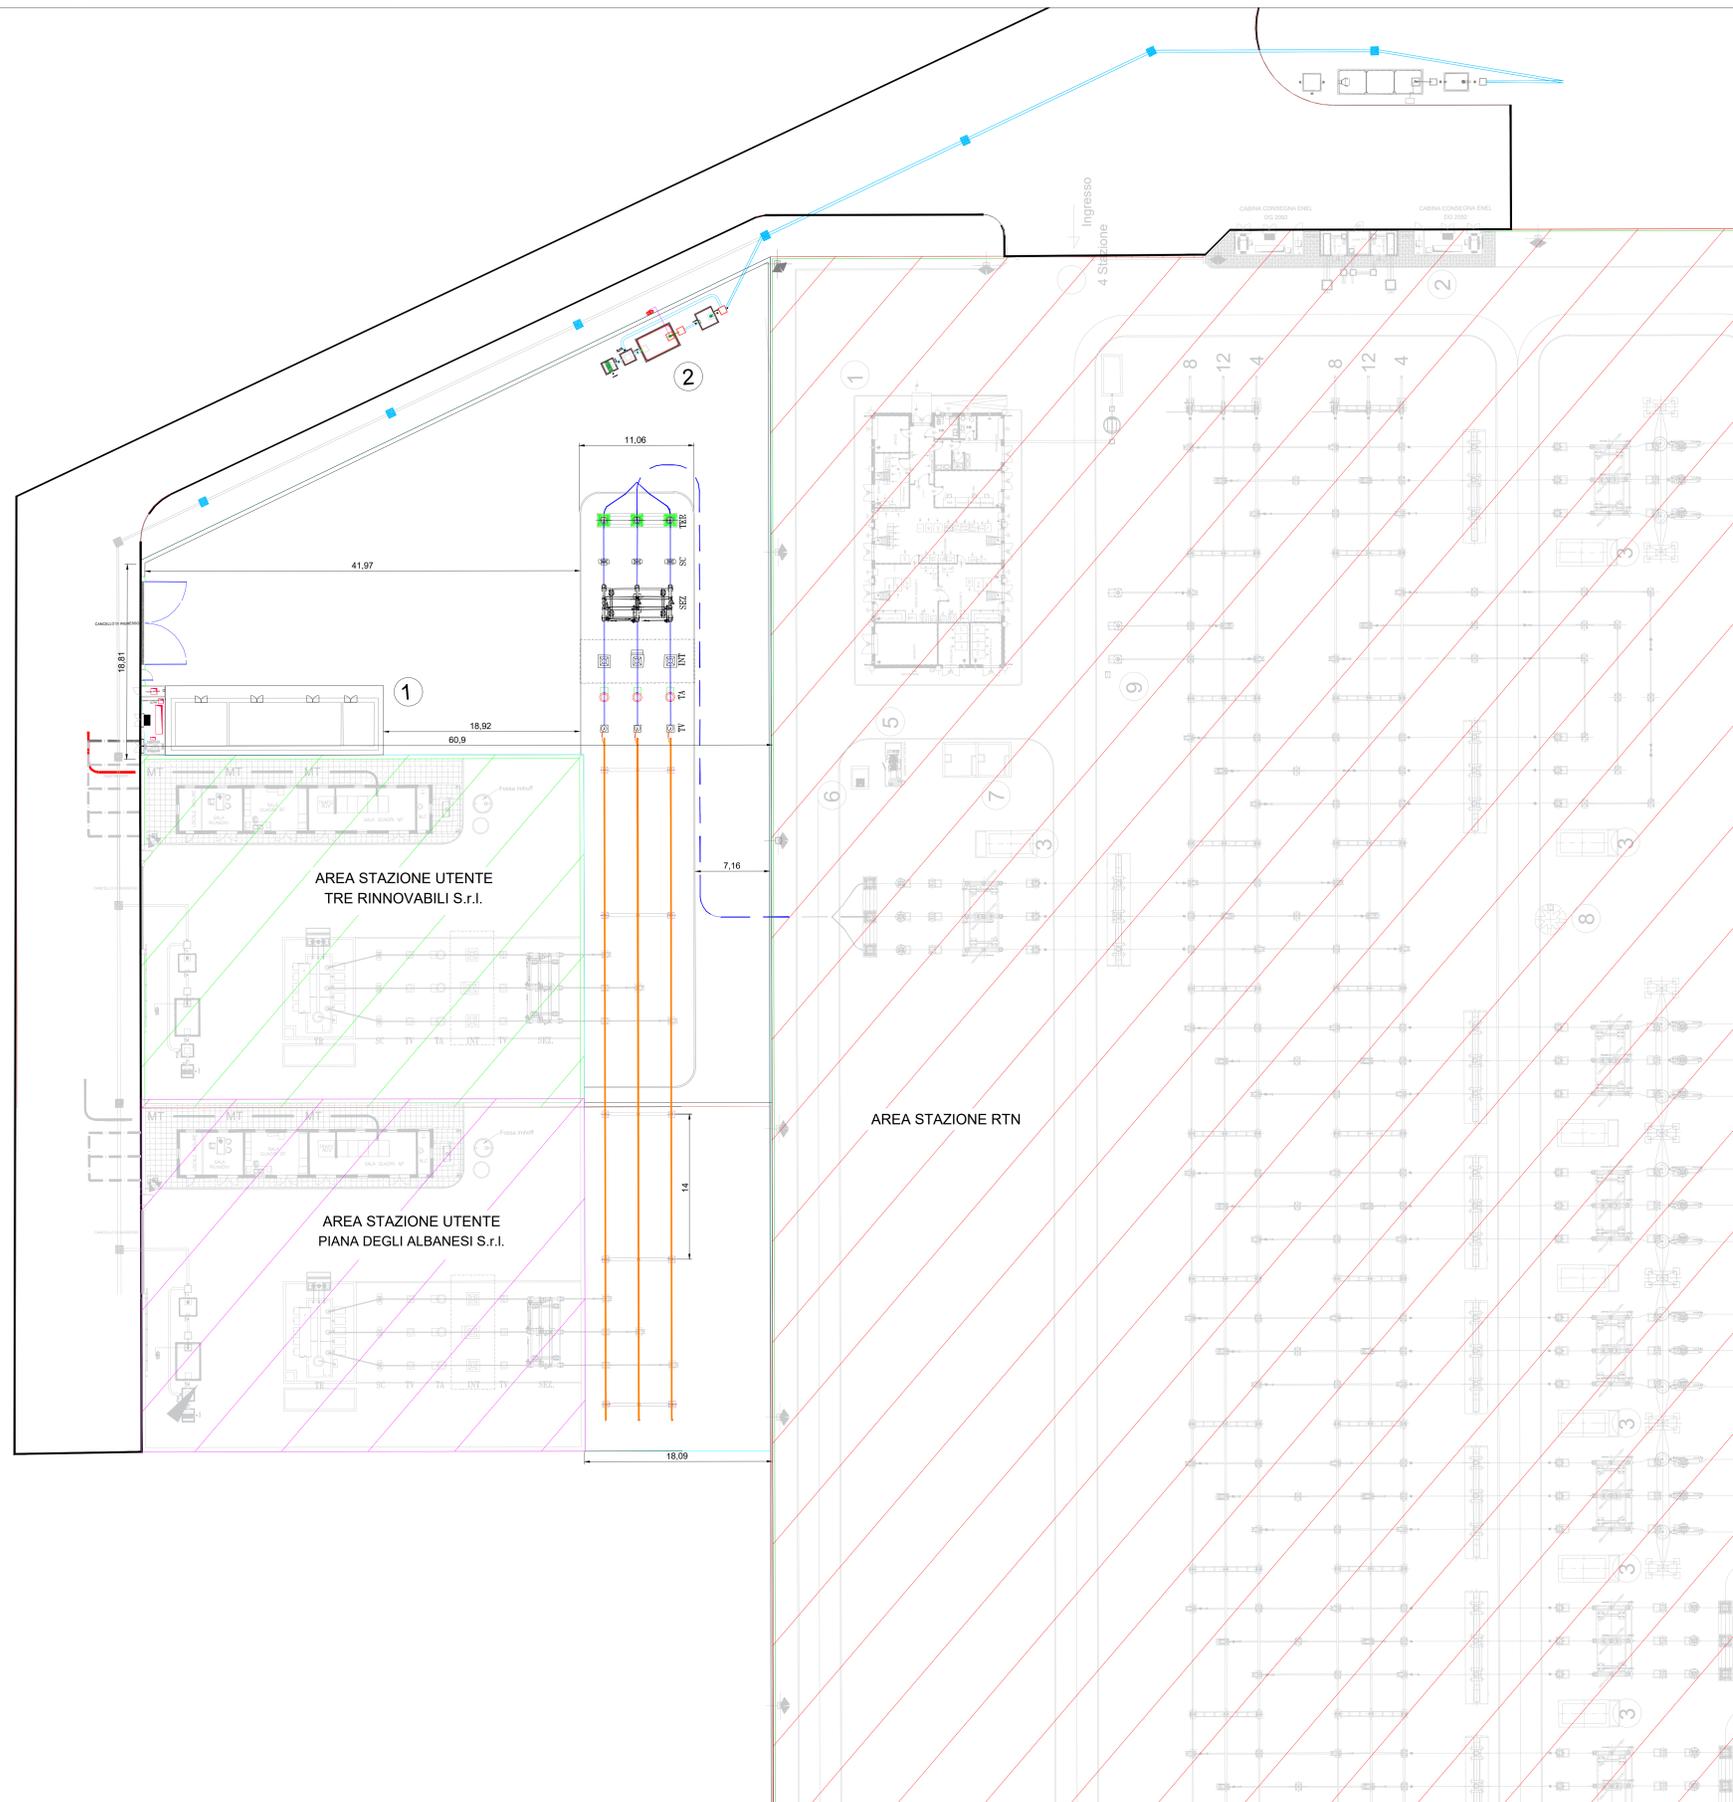

LEGENDA

- ① EDIFICIO AUSILIARIO OPERE CONDIVISE
- ② IMPIANTO PRIMA PIOGGIA OPERE CONDIVISE

LEGENDA APPARECCHIATURE ZONA AT

- SC Scaricatore con contascariche
- TV Trasformatore di tensione
- TA Trasformatore di corrente
- INT Interruttore tripolare
- SEZ. Sezionatore Tripolare orizzontale
- TER Terminale cavo AT



REGIONE SICILIA
PROVINCIA DI PALERMO
COMUNE DI PIANA DEGLI ALBANESI

Oggetto:
PROGETTO PER LA REALIZZAZIONE DI UN IMPIANTO AGRO-FOTOVOLTAICO DELLA POTENZA DI 46,19715 MWp DA UBICARSI NEL TERRITORIO DEL COMUNE DI PIANA DEGLI ALBANESI LOCALITÀ JENCHERIA

Elaborato:
Planimetria elettromeccanica - Stazione Utente

TAVOLA: **EPD00046** PROPONENTE: **Piana degli Albanesi Srl**

PROGETTAZIONE: **OX2** Tecnico: **Ing. Gaetano Vocco**

SCALA: **1:200**

DATA: **Novembre 2021** REDAZIONE: CONTROLLO: APPROVAZIONE:

Codice Progetto: **FM.19.001** Rev.: **00 - Presentazione istanza VIA e AU**

SPAZIO RISERVATO ALL'ENTE PUBBLICO