


LEGENDA ELEMENTI 220kV

-  Scaricatore/spinterometro
-  TA a 1 nucleo
-  TA a 3 nuclei
-  Interruttore
-  Sezionatore
-  Sezionatore di linea/terra
-  BOC – Bobina Ondia Convogliata
-  TVC – TV Capacitivo
-  TIP (trasformatore induttivo di potenza)
-  Sezionatore di terra
-  Terminale aria-cavo

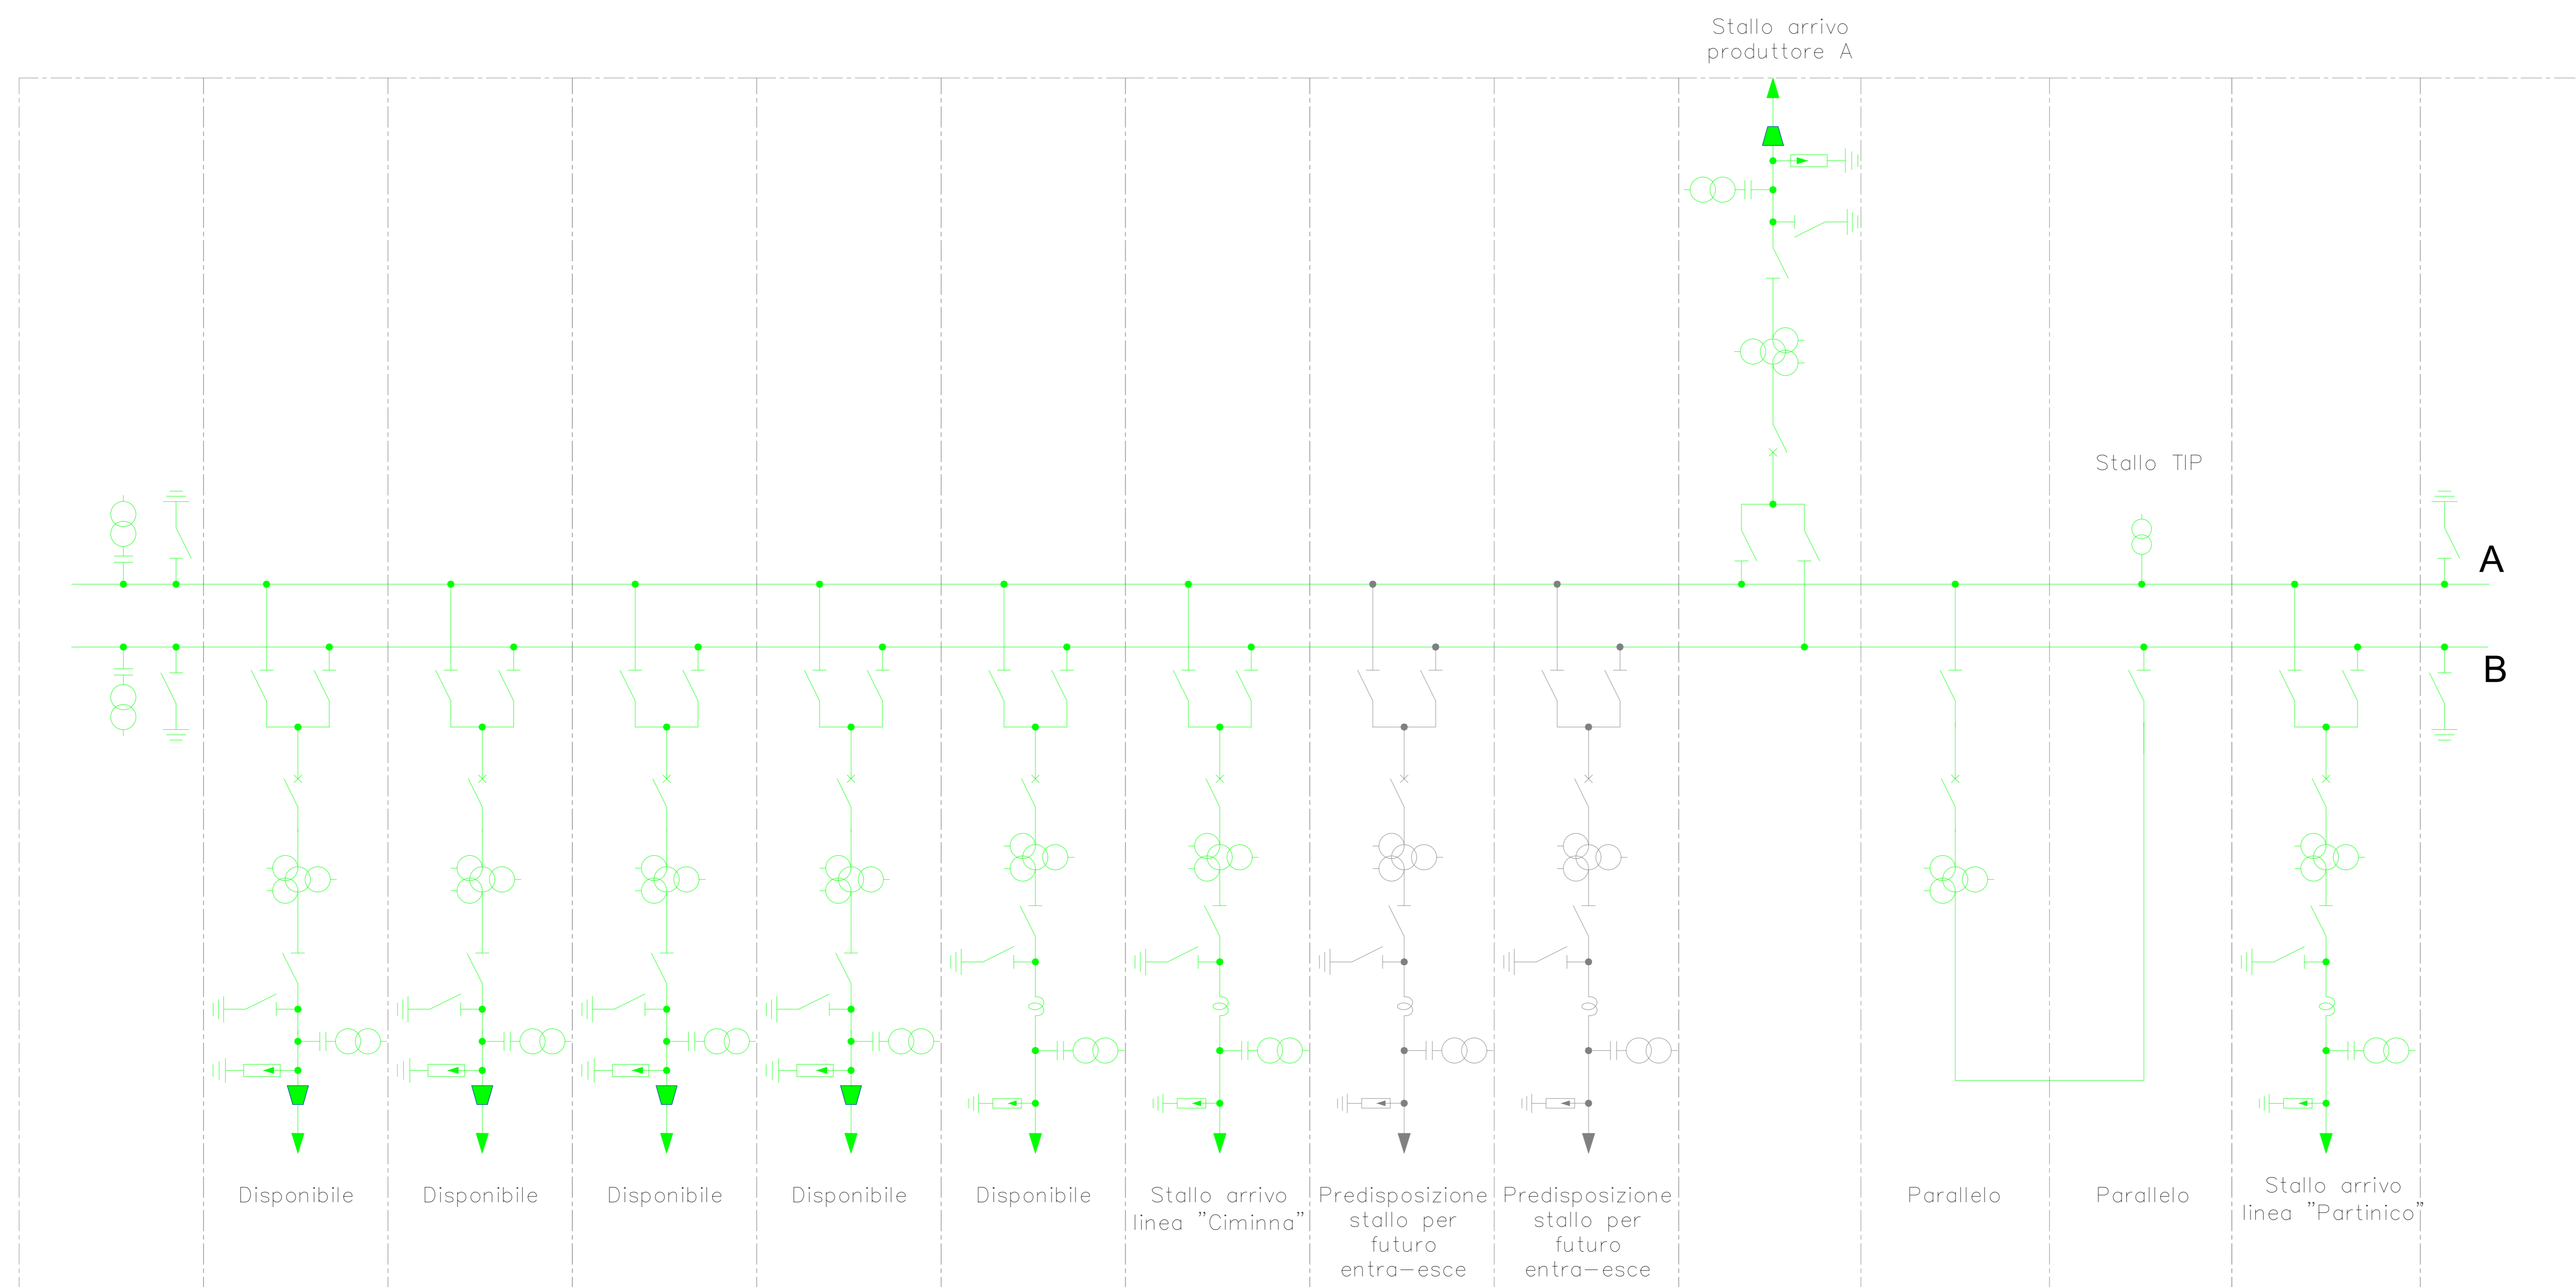

COMITENTE
TRE RINNOVABILI S.r.l.


STUDIO DI PROGETTAZIONE

D	02-21	EMESSO PER ITER AUTORIZZATIVO	DC	VC	RM
REV.	DATE	DESCRIPTION	BY	CHK	APP.
REVISIONS					
Impianto eolico "Guisina" da 29,9 MW ed opere connesse Comuni di Monreale e Piana degli Albanesi (PA)			APPROVED FOR CONSTRUCTION DWG. REV. DATE SIGNATURE ORDER N°		
PROGETTO DEFINITIVO IMPIANTO DI RETE			SUPPLIER CONTRACT N° GEN1007A SUBPROJECT CODE		
SUBJECT: TAV. 08 Schema elettrico unifilare - Stazione RTN			THIS DWG. SUPERSEDES SCALE - THIS DWG. N° REV. 0 SHEET OF A0		
Questo documento è di proprietà di TRE RINNOVABILI S.r.l. e il detentore certifica che il documento è stato ricevuto legalmente. Ogni utilizzo, riproduzione o divulgazione del documento deve essere oggetto di specifica autorizzazione da parte di TRE RINNOVABILI S.r.l. CAD FILE NAME:					