




PROSPETTO

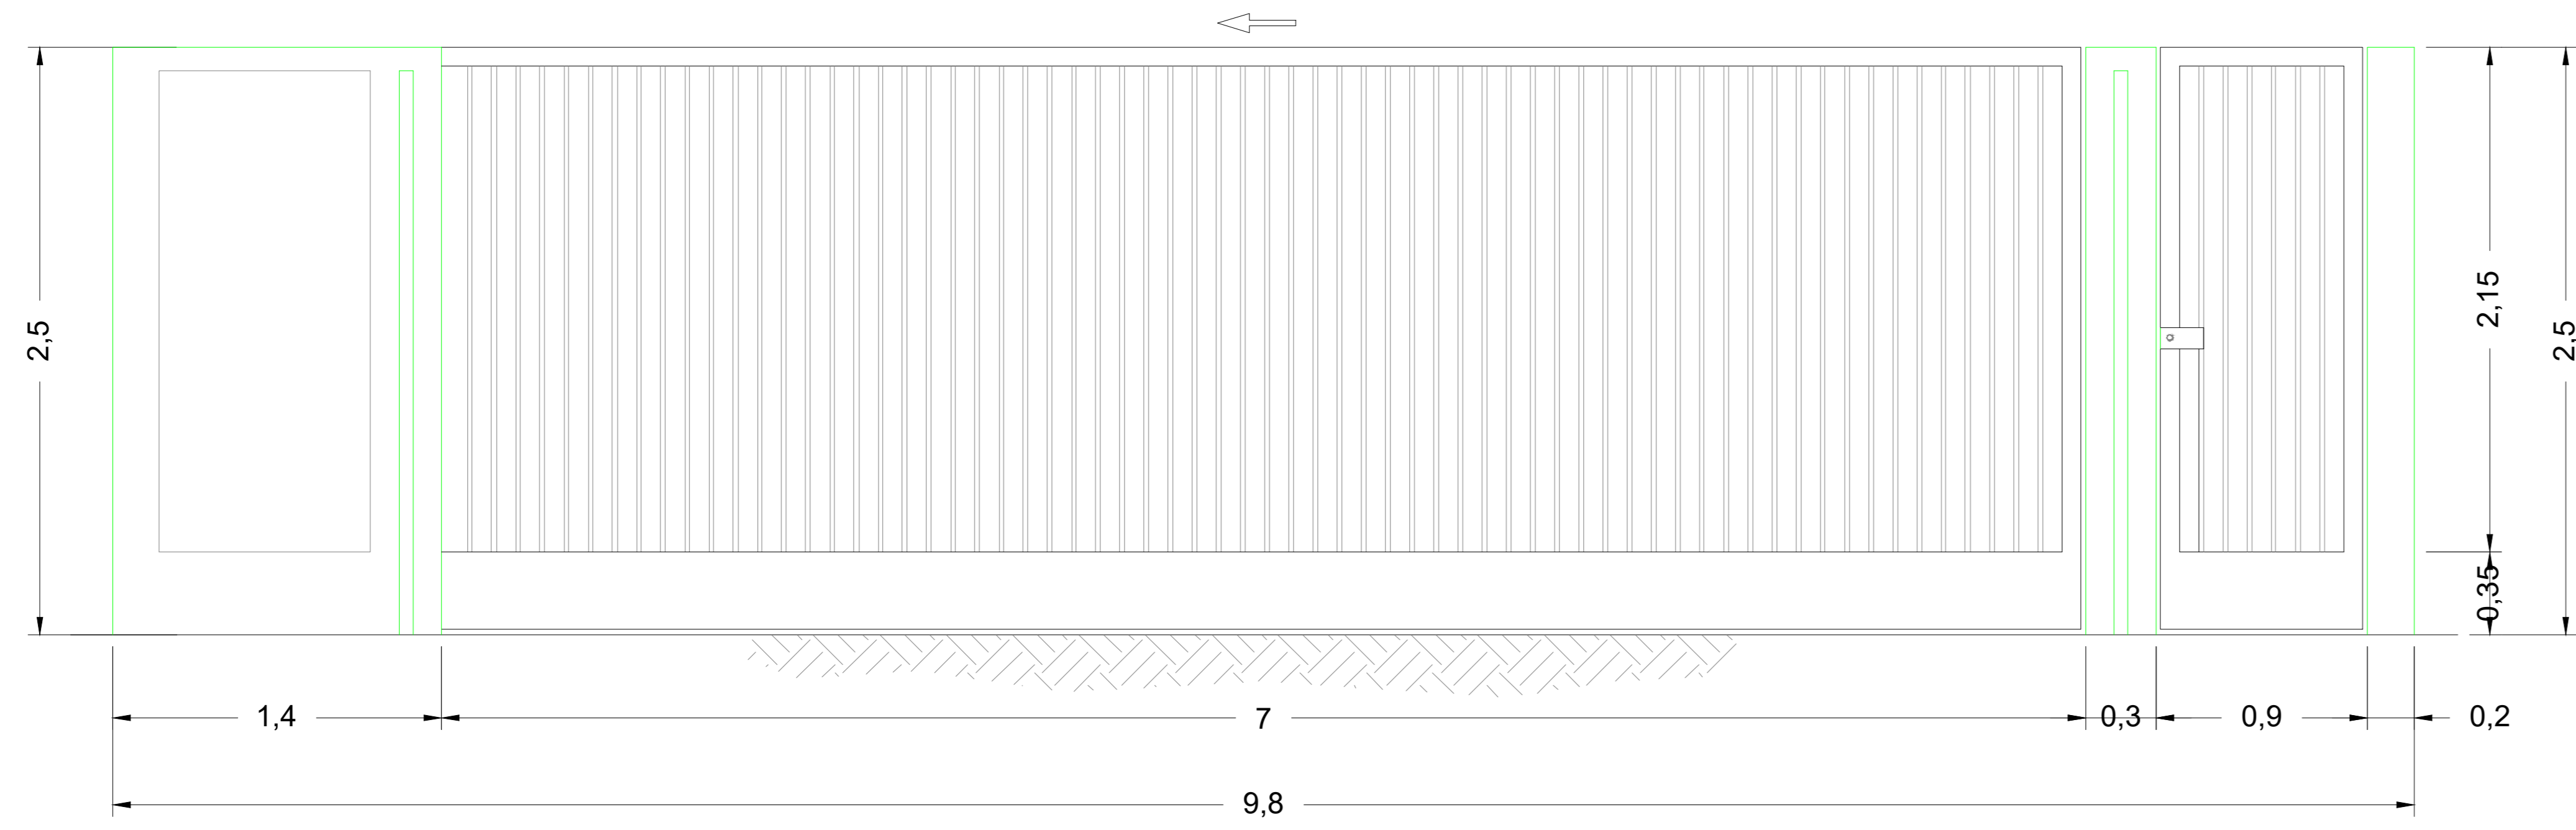


SEZIONE A-A

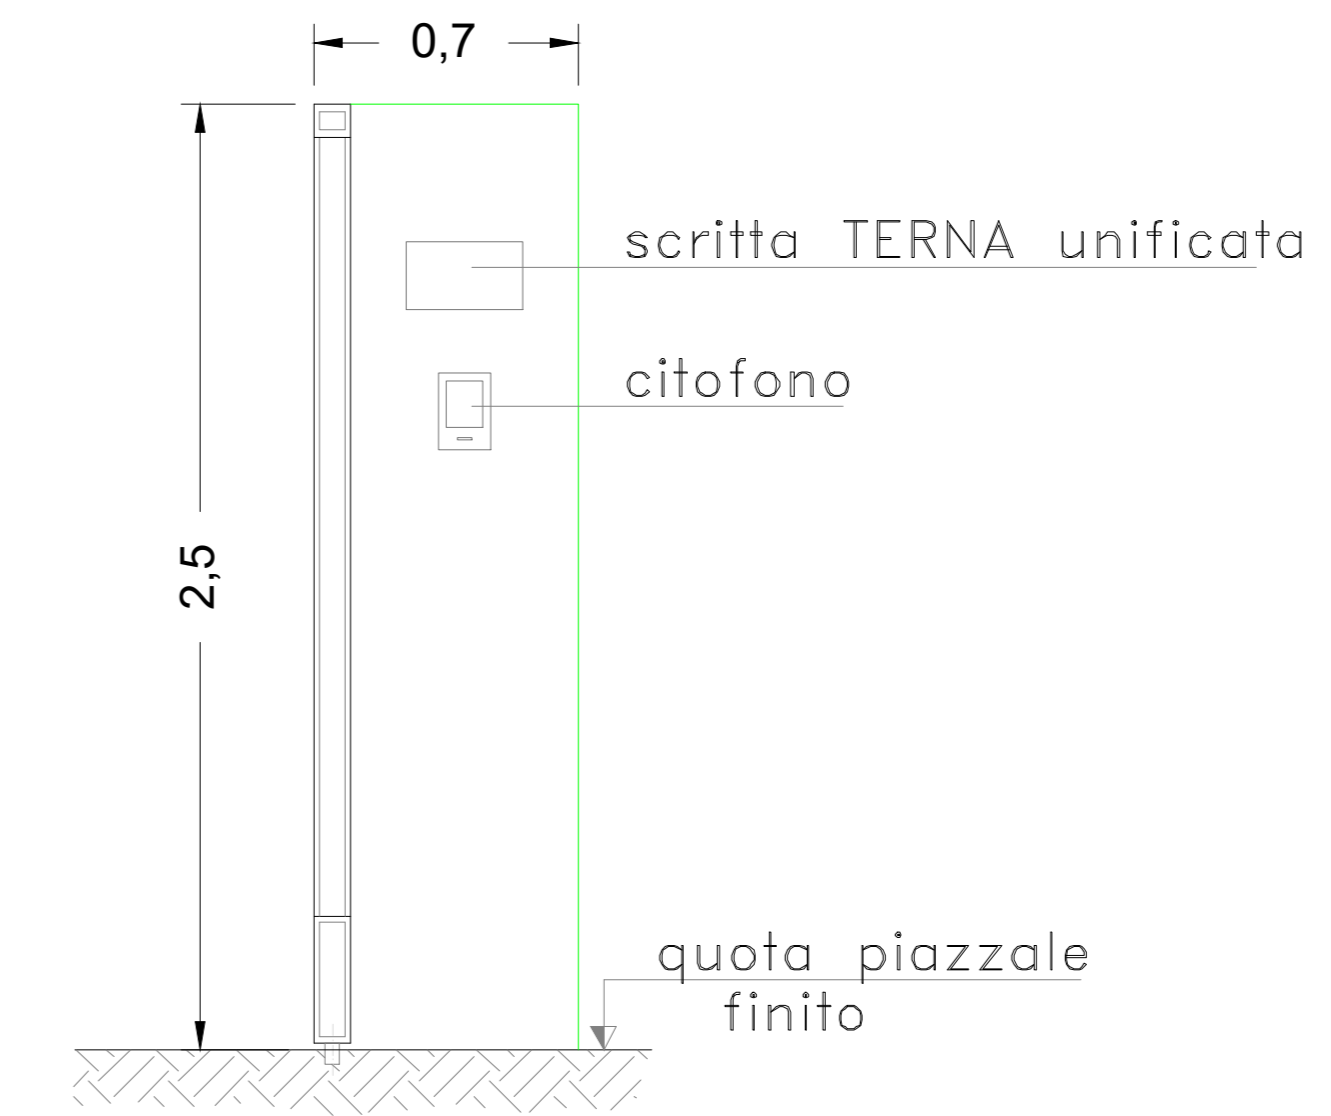

PIANTA

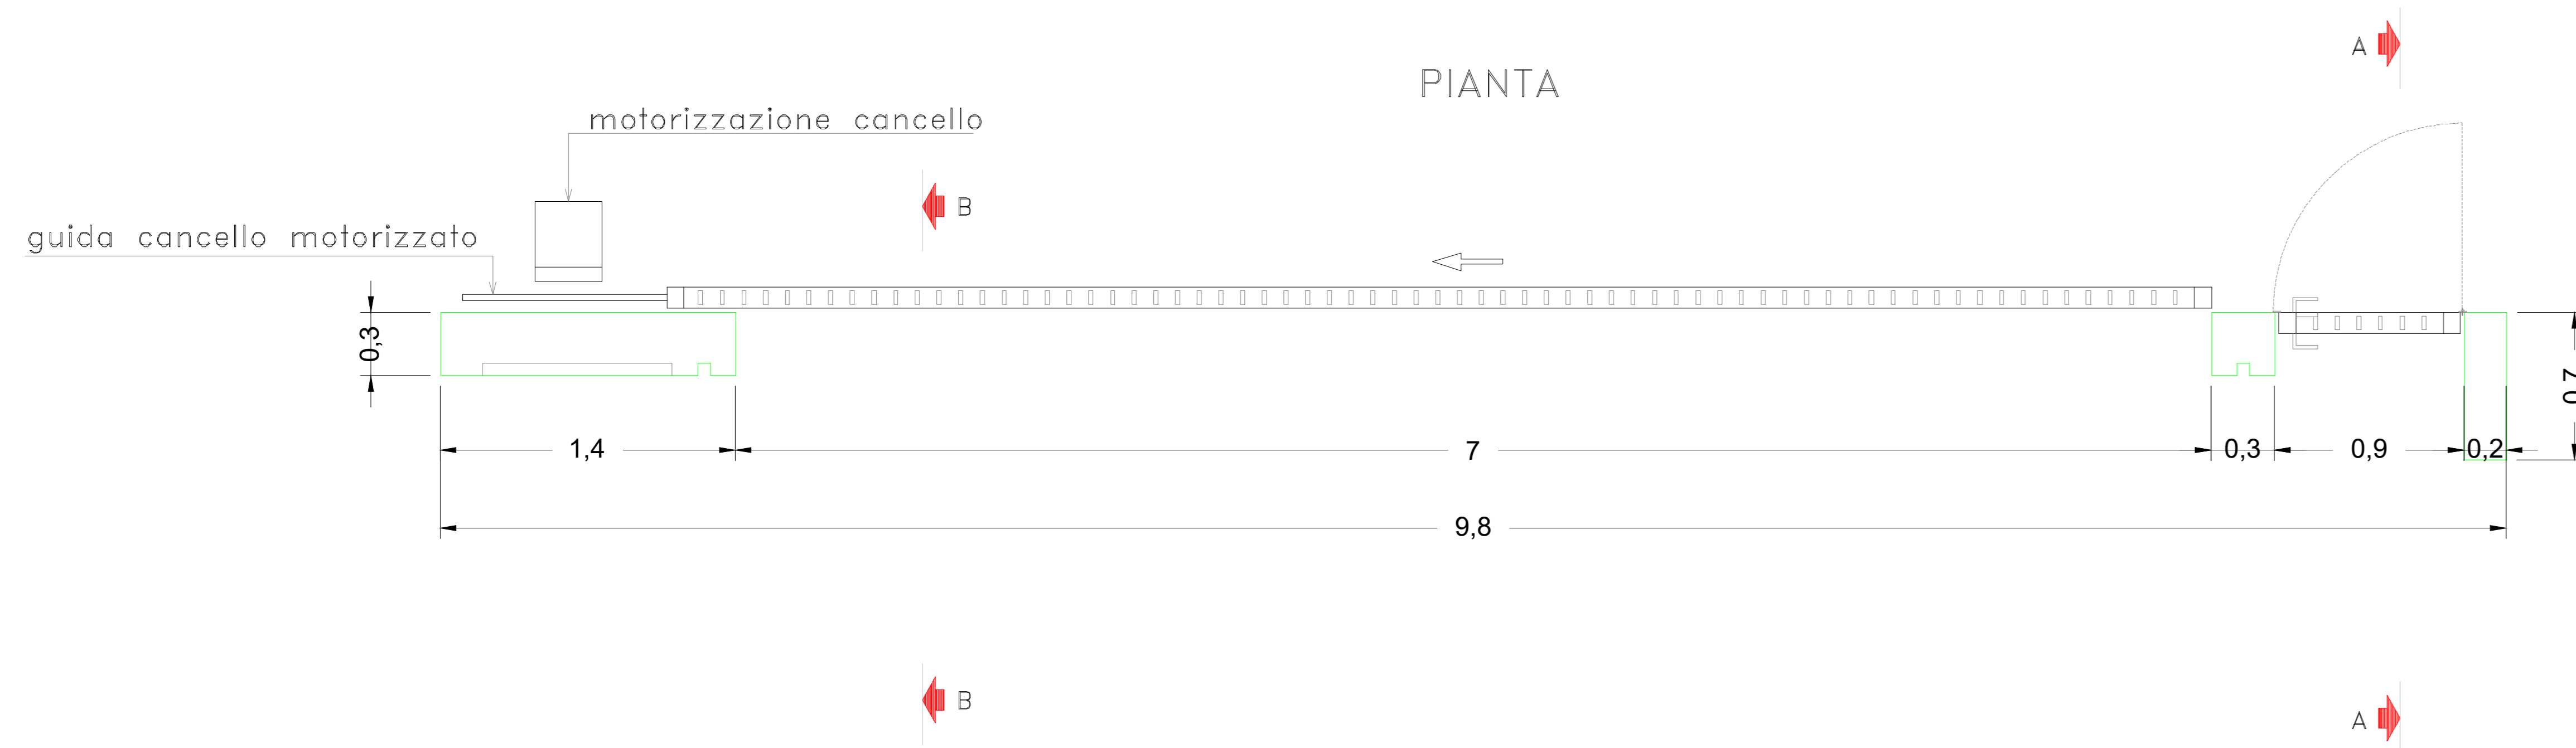

SEZIONE B-B

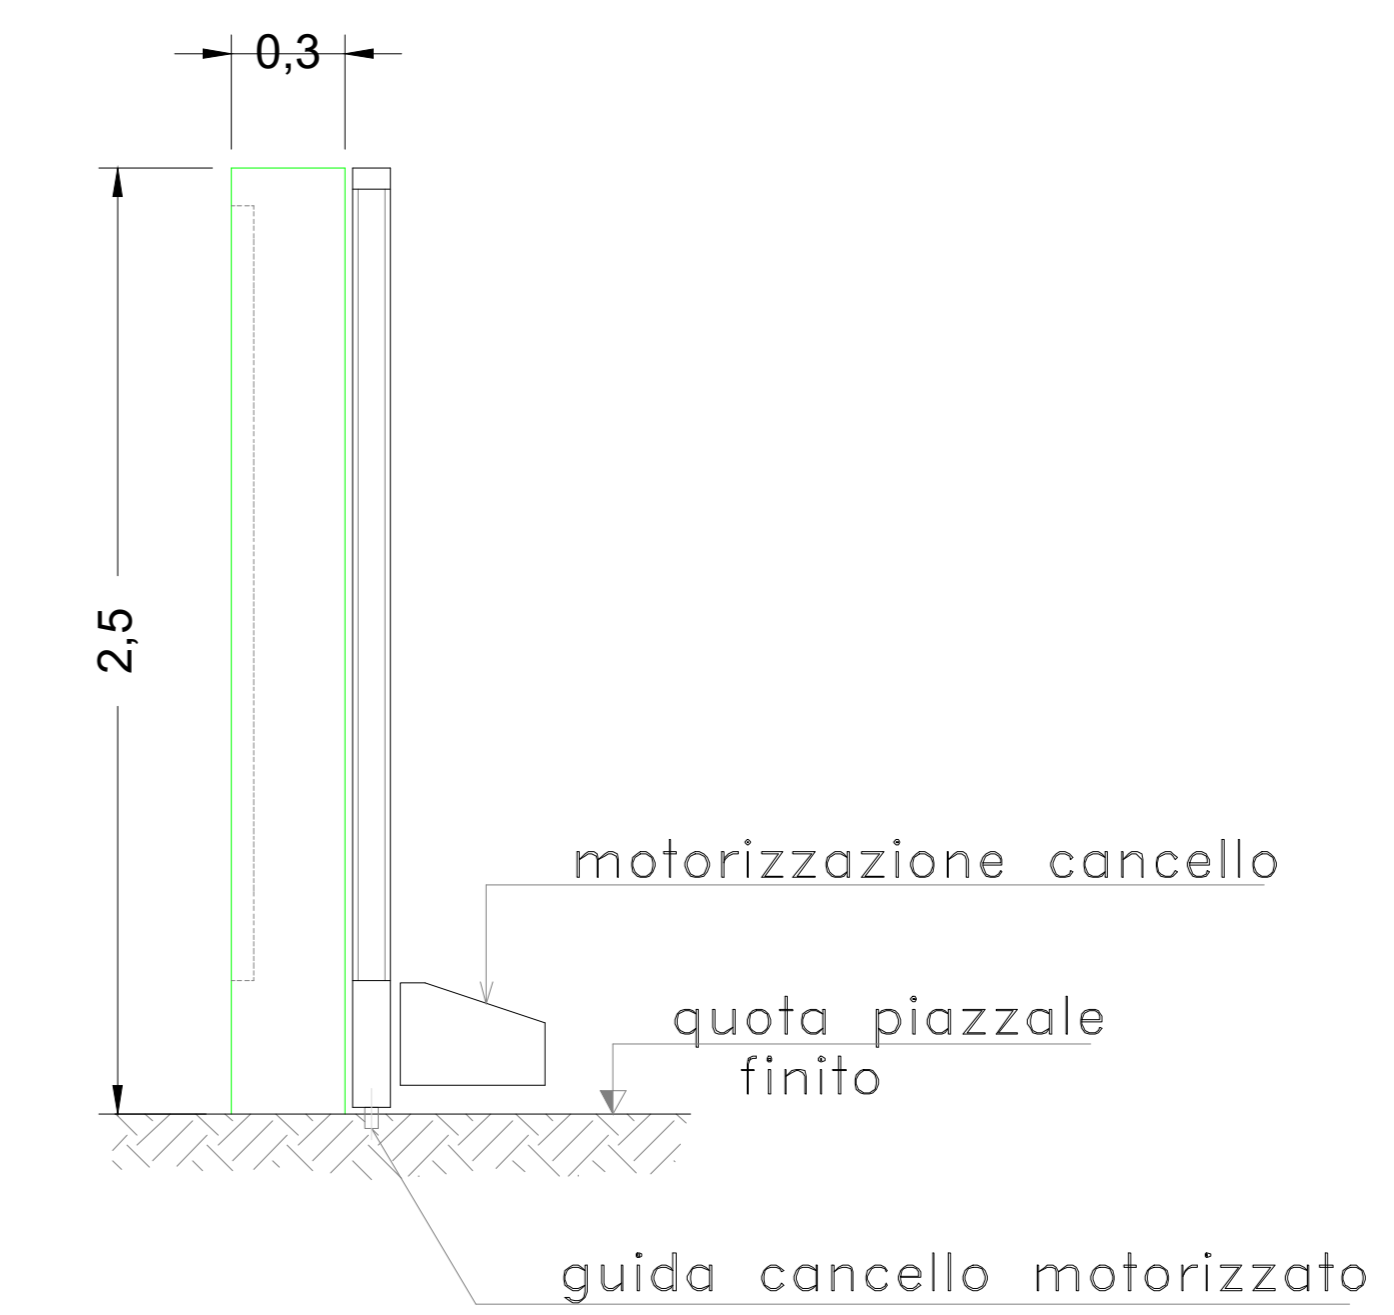

COMITENTE	STUDIO DI PROGETTAZIONE
TRE RINNOVABILI S.r.l.	

REV.	DATE	DESCRIPTION	BY	CHK	APP.
0	04/21	EMESSO PER ITER AUTORIZZATIVO			

REVISIONS		APPROVED FOR CONSTRUCTION	
DWG. REV.	DATE	SIGNATURE	
ORDER N°			
SUPPLIER			
CONTRACT N°	02N1007A		
OBJECT:	TAV. 17	SUBPROJECT CODE:	SCALE
	Particolare cancello - Stazione RTN	THIS DWG. SUPERSEDES	1:20
Questo documento è di proprietà di TRE RINNOVABILI S.r.l. e il detentore certifica che il documento è stato ricevuto legalmente. Ogni utilizzo, riproduzione o divulgazione del documento, deve essere oggetto di specifica autorizzazione da parte di TRE RINNOVABILI S.r.l.		FW DWG N°	REV.
		SHEET	0
CAD FILE NAME:		of	AG