


LIVELLETTA

Profilo: Tracciato - ASSE 1 RTN
 Scala : 500:50
 Q.Rif. : 570.00

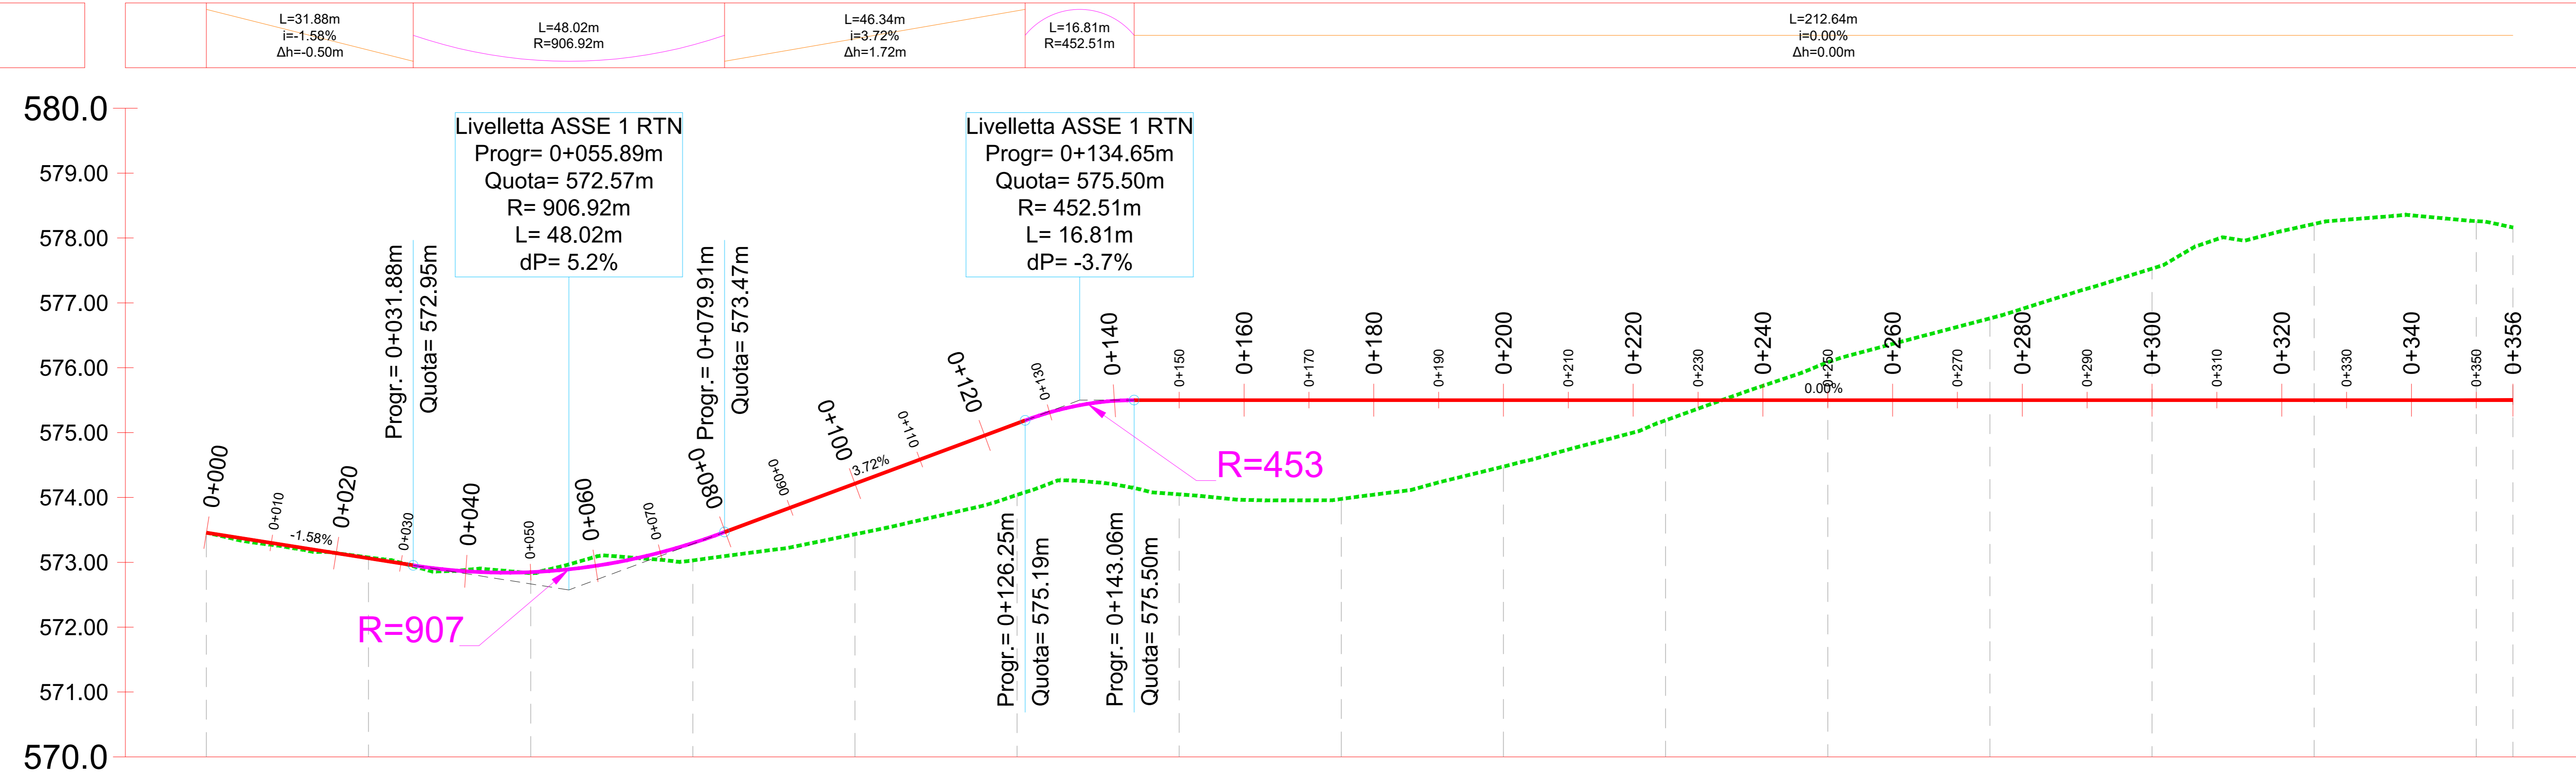

NUMERO SEZIONE
DISTANZE PROGRESSIVE
DISTANZE PARZIALI
QUOTE PROGETTO
QUOTE TERRENO
ANDAMENTO PLANIMETRICO
ETTOMETRICHE
DIFFERENZA QUOTE

1	2	3	4	5	6	7	8	9	10	11	12	13	14	15	16
0+000.00	0+025.00	0+050.00	0+075.00	0+100.00	0+125.00	0+150.00	0+175.00	0+200.00	0+225.00	0+250.00	0+275.00	0+300.00	0+325.00	0+350.00	0+356.00
25,00	25,00	25,00	25,00	25,00	25,00	25,00	25,00	25,00	25,00	25,00	25,00	25,00	25,00	25,00	5,65
573,46	573,46	572,85	572,85	574,71	575,14	575,59	575,59	575,59	575,59	575,59	575,59	575,59	575,59	575,59	575,59
573,46	573,00	572,83	573,00	574,60	574,84	574,85	574,88	574,48	575,19	576,09	576,38	576,53	576,20	576,28	576,16
00				01				02				03			03
	-0,01	0,02	0,27	0,28	1,10	1,45	1,32	1,40	0,21	-0,59	-1,28	-2,03	-2,22		-2,28

COMMITENTE: **TRE RINNOVABILI S.r.l.**
wood.
 STUDIO DI PROGETTAZIONE

0	01/21	EMESSO PER ITER AUTORIZZATIVO	SC	IC	RM
REV.	DATE	DESCRIPTION	BY	CHK	APP.

REVISIONS

APPROVED FOR CONSTRUCTION

IMPIANTO EOLICO "GUISINA" DA 29,9 MW ED OPERE CONNESSE
 Comuni di Monreale e Piana degli Albanesi (PA)
PROGETTO DEFINITIVO IMPIANTO DI RETE

OBJECT: **TAV. 18b**
Profilo altimetrico - Stazione RTN

SCALE: 1:500

Questo documento è di proprietà di TRE RINNOVABILI S.r.l. e il detentore certifica che il documento è stato ricevuto legalmente. Ogni utilizzo, riproduzione o divulgazione del documento deve essere oggetto di specifica autorizzazione da parte di TRE RINNOVABILI S.r.l.

CAD FILE NAME: AQ