VISTA B - SCALA 1:1000

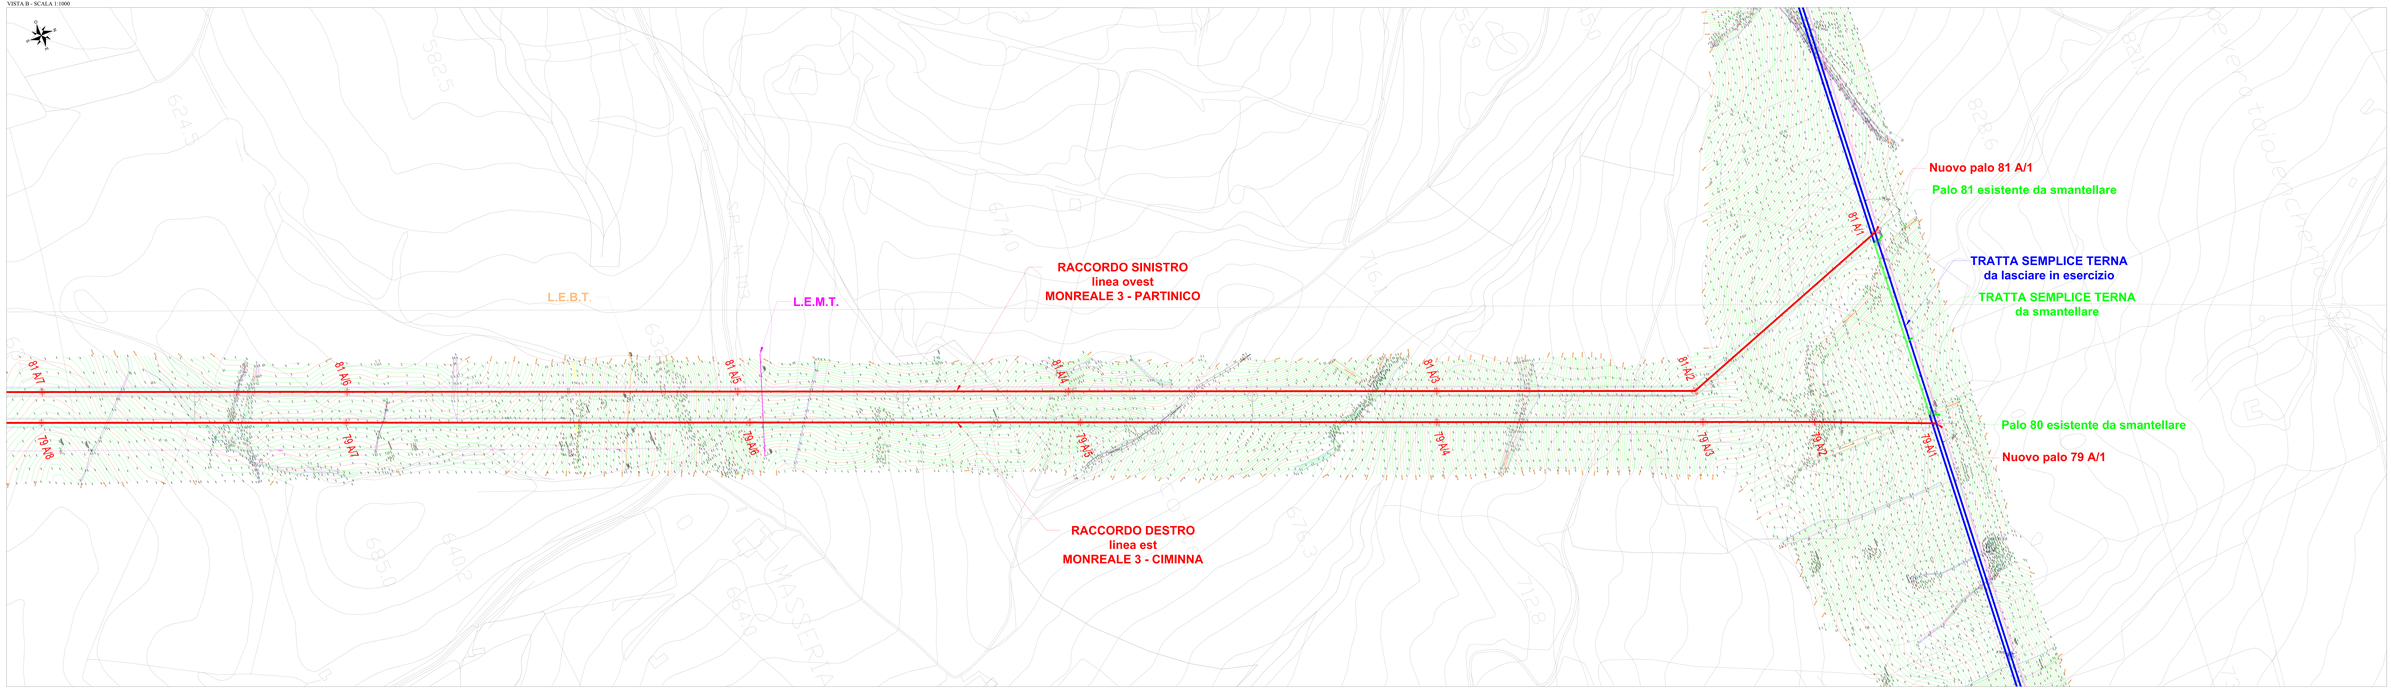

INQUADRAMENTO GENERALE - SCALA 1:20000

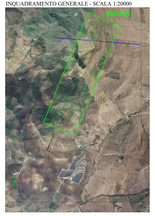

COMMITTENTE
TRE RINNOVABILI S.r.l.

wood.
ANDREA BELLAVI
04.10.2021 18:11 PM

COME IL PROGETTISTA
Firmato digitalmente da CAVALLO DANIELE

0	04.21	EMESSO PER VIA AUTORIZZATIVA				
REV.	DATA	DESCRIZIONE	DISEGNATO	VERIFICATO	APPROVATO	

Impianto eolico "Guinnia" da 29,5 MW ed opere connesse

Comuni di Monreale e Piana degli Albanesi (PA)

PROGETTO DEFINITIVO IMPIANTO DI RETE

TITOLO:

TAV. 20c

Impianto eolico "Guinnia" da 29,5 MW ed opere connesse - Raccordi linea RTN



CODICE TIPO DOCUMENTO:
DOCUMENTO CODE:
CAMPO A: DEFINITIVO
CAMPO B:
CAMPO C: ESECUTIVO
CAMPO D: CODICE ELABORATO:
DATA REDAZIONE:
N° DIM. DISEGNO: 1 DATA: 1:1000
N° DIM. SPONDE: 1 SCALA:
N° DIM. 1: 90 N°:
N° DIM. 2: N°:
DIEG. 0 REV. DIEGNO: