


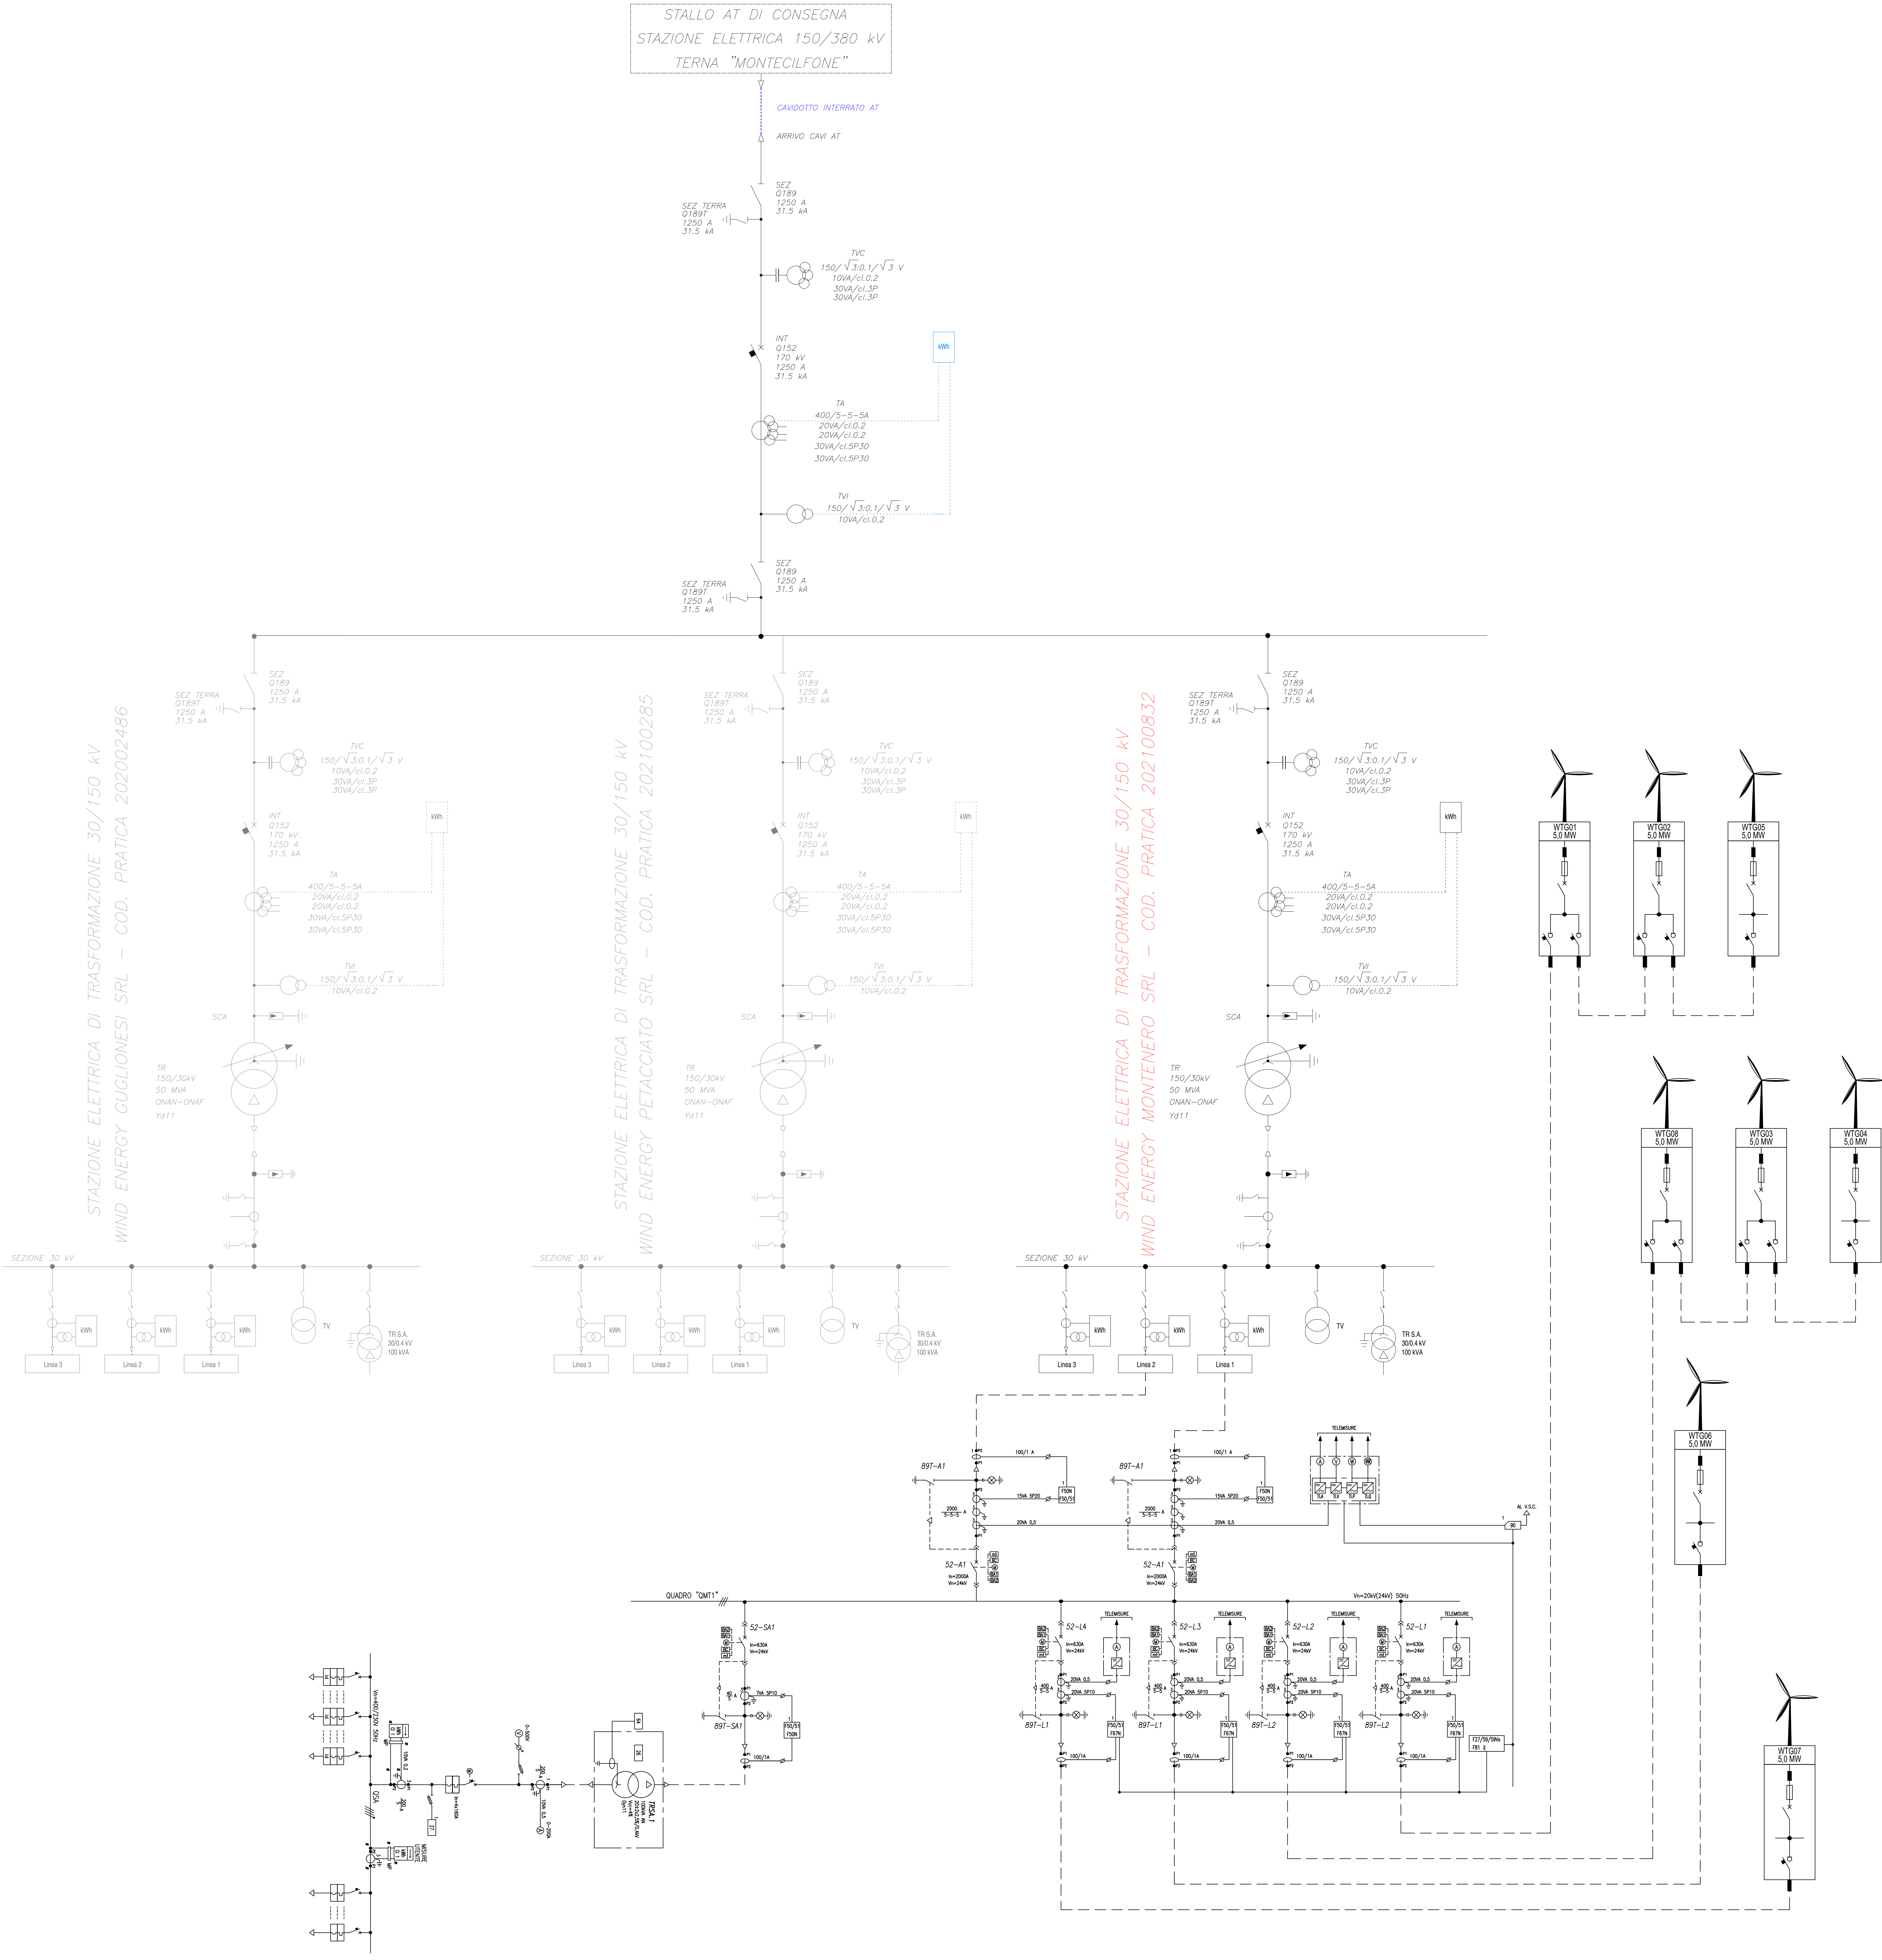

LEGENDA	
	Interruttore di potenza
	Sezionatore
	Sezionatore di terra
	Scaricatore
	Fase
	Terra (segno grafico generale)
	Connessioni elettriche
	Manodensostato
	Disco di rottura
	Trasformatore di potenza con commutatore sotto carico
	Stella
	Stella con neutro
	Triangolo
	Triangolo aperto
	Trasformatore di corrente (segno grafico generale)
	Trasformatore di tensione (segno grafico generale)
	Raccordo gas dn8
	Passante SF6/aria

LEGENDA	
SIMBOLO	DESCRIZIONE
	INTERRUTTORE
	INTERRUTTORE AUTOMATICO
	SEZIONATORE
	SEZIONATORE SOTTOCARICO
	SEZIONATORE SOTTOCARICO CON FUSIBILE
	SCARICATORE
	TRASFORMATORE DI TENSIONE
	TRASFORMATORE DI CORRENTE
	FUSIBILE
	INDICATORE CAPACITIVO PRESENZA TENSIONE
	MESSA A TERRA
	CONDENSATORE
	APPARECCHIATURA ESTRAIBILE
	TRASFORMATORE SERVIZI AUSILIARI
	TRASFORMATORE DI POTENZA CON COMMUTATORE
	MOTORE A INDUZIONE
	GENERATORE
	RADDRIZZATORE
	INVERTER
	BANCO BATTERIE ACCUMULATORI
	CAVI DI INTERCONNESSIONE

REGIONE MOLISE
Provincia di Campobasso
MONTENERO DI BISACCIA e GUGLIONESI (CB)

OGGETTO PROGETTO PER LA REALIZZAZIONE DI UN IMPIANTO EOLICO NEI COMUNI DI MONTENERO DI BISACCIA e GUGLIONESI IN LOCALITA' PONTONE - MACCHIOZZE

COMMITTENTE **WIND ENERGY MONTENERO S.r.l.**
Via Caravaggio, 125 - 65125 Pescara (PE)
P.IVA: 02330296681

PROGETTAZIONE
PHEEDRA S.p.A. Via Lago di Nemi, 50
00137 - TAVOLARA
Tel. 061 7722522 - Fax 061 9810285
e-mail: info@pheedra.it - web: www.pheedra.it
Dott. Ing. Angelo Micolucci
ORDINE INGEGNERI PROVINCIA TARANTO
Sezione A
Dott. Ing. **MICOLUCCI Angelo**
n° 1557
Socio
Civile Ambientale
Informazioni

1	Dicembre 2021	PRIMA EMISSIONE	MS	AM	VS
REV.	DATA	ATTIVITA'	REDATTO	VERIFICATO	APPROVATO

OGGETTO DELL'ELABORATO

SCHEMA UNIFILARE

FORMATO	SCALA	CODICE DOCUMENTO	NOME FILE	FOLGI
A0	---	MTN CIV TAV 016	MTN-CIV-TAV-016_01	-