


**S.S. 107: INTERVENTI SUL VIADOTTO EMOLI 1 E SUL VIADOTTO EMOLI 2
PLANIMETRIA DI INQUADRAMENTO**
SCALA 1:2000

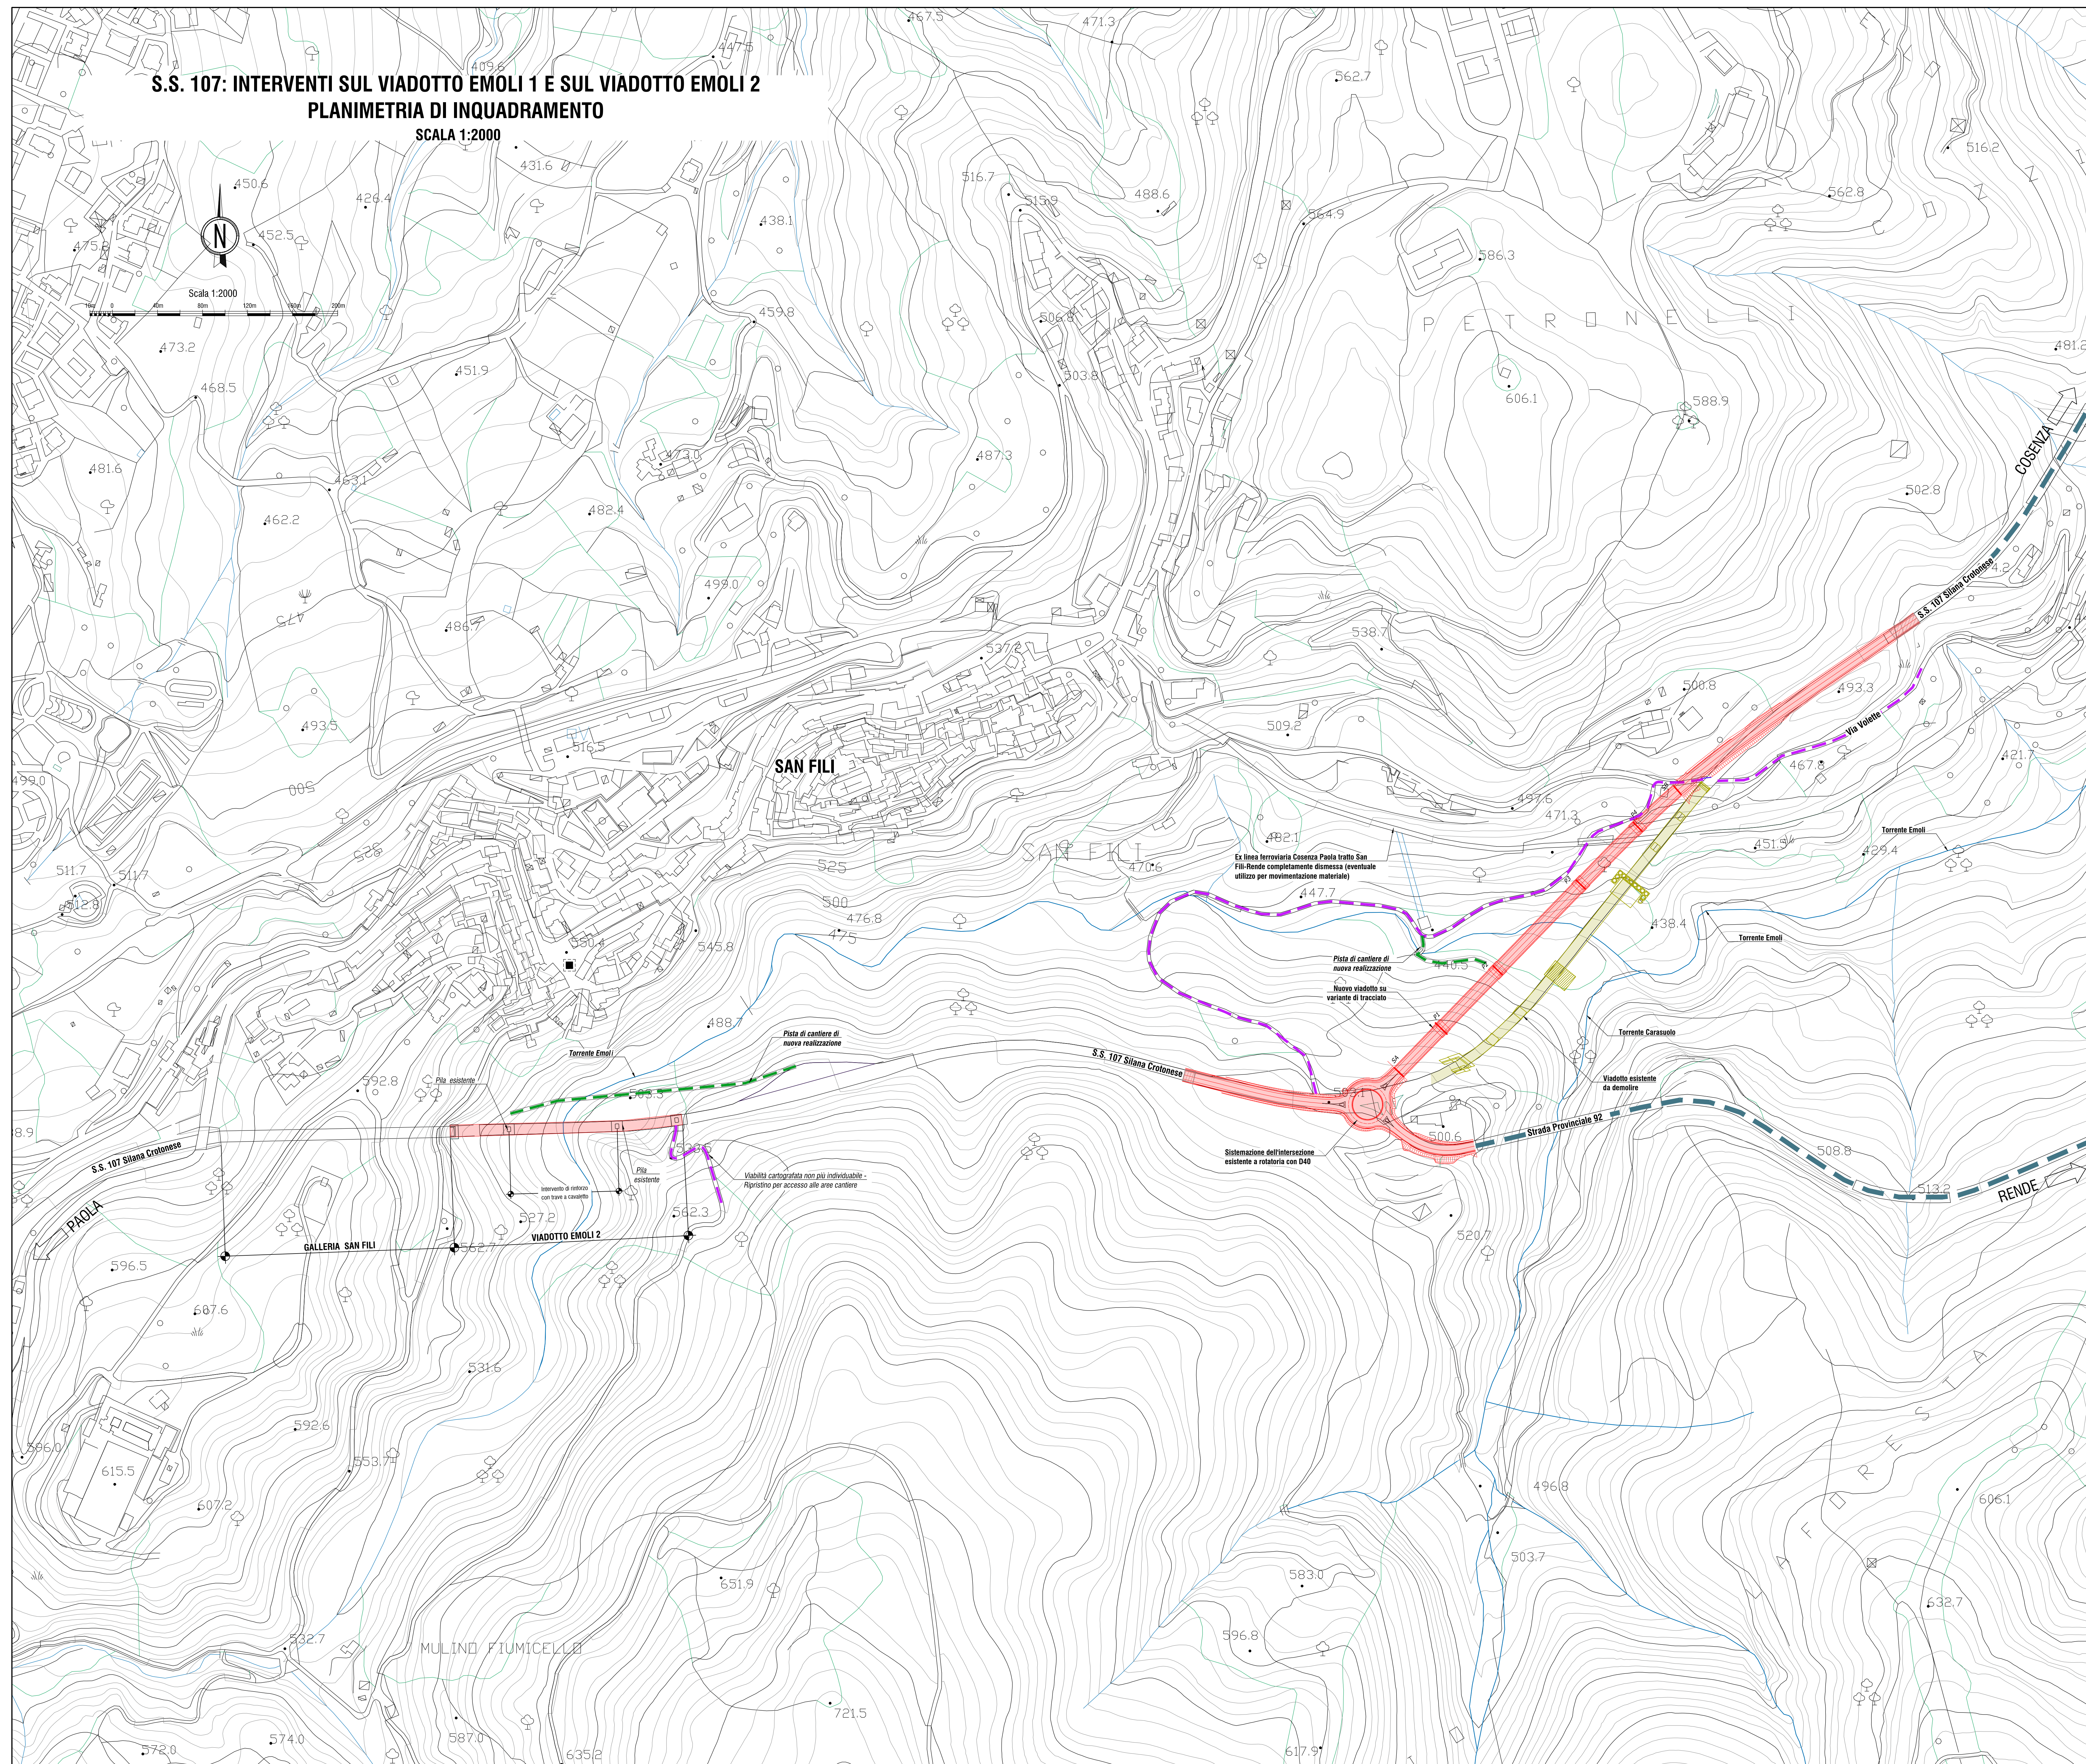

anas Gruppo FS Italiane
Società con socio unico soggetta all'attività di direzione e coordinamento di Ferrovie dello Stato Italiane S.p.A. e concessionaria ai sensi del D.L. 138/2002 (convertito con L. 178/2002)
Sede Legale: Via Montebello, 10 - 00185 Roma T (+39) 06 44461 - F (+39) 06 4456224

Struttura Territoriale Calabria

**S.S.107 "Silana Crotone" - Intervento di manutenzione programma
(da km 15+900 al km 17+200): Demolizione e ricostruzione del
viadotto Emoli 1 e consolidamento del viadotto Emoli 2**

VALUTAZIONE PRELIMINARE (art. 6 c.9 D.Lgs. 152/2006)

MANDATARIA: POLITECNICA MATILDI PARTNERS		MANDANTE: INTEGRA	
RAGGRUPPAMENTO: POLITECNICA MATILDI PARTNERS		GRUPPO DI PROGETTAZIONE: INTEGRA	
TEMPORANEO PROGETTISTI: POLITECNICA MATILDI PARTNERS		COORDINATORE DELLA SICUREZZA IN FASE DI PROGETTAZIONE: INTEGRA	
IL RESPONSABILE DELL'INTEGRAZIONE DELLE PRESTAZIONI: POLITECNICA MATILDI PARTNERS		IL RESPONSABILE DELLA SICUREZZA IN FASE DI PROGETTAZIONE: INTEGRA	
SPECIALISTICO: POLITECNICA MATILDI PARTNERS		PROGETTAZIONE STRUTTURALE: INTEGRA	
IL GEOLOGO: POLITECNICA MATILDI PARTNERS		PROGETTAZIONE STRUTTURALE: INTEGRA	
IL COORDINATORE DELLA SICUREZZA IN FASE DI PROGETTAZIONE: POLITECNICA MATILDI PARTNERS		PROGETTAZIONE STRUTTURALE: INTEGRA	
VISTO: IL DIRETTORE ESECUZIONE CONTRATTO: POLITECNICA MATILDI PARTNERS		PROGETTAZIONE STRUTTURALE: INTEGRA	
VISTO: IL RESP. DEL PROCEDIMENTO: POLITECNICA MATILDI PARTNERS		PROGETTAZIONE STRUTTURALE: INTEGRA	

**Allegato 8
Planimetria di inquadramento**

PROG.:	0009_T00EG00AMPL01A	PROG. ELAB.:	0009	REV.:		SCALA:	1:2'000
IN. 2006:	CLMSCZ00661	ELAB.:	T00EG00AMPL01				
D							
C							
B							
A	EMISSIONE	01/2022	PROIEZIONE	F. BIANCHI	M.C. PUGGI	M. MARINO	
REV.	DESCRIZIONE	DATA	SOCIETA'	REDATTO	VERIFICATO	APPROVATO	