








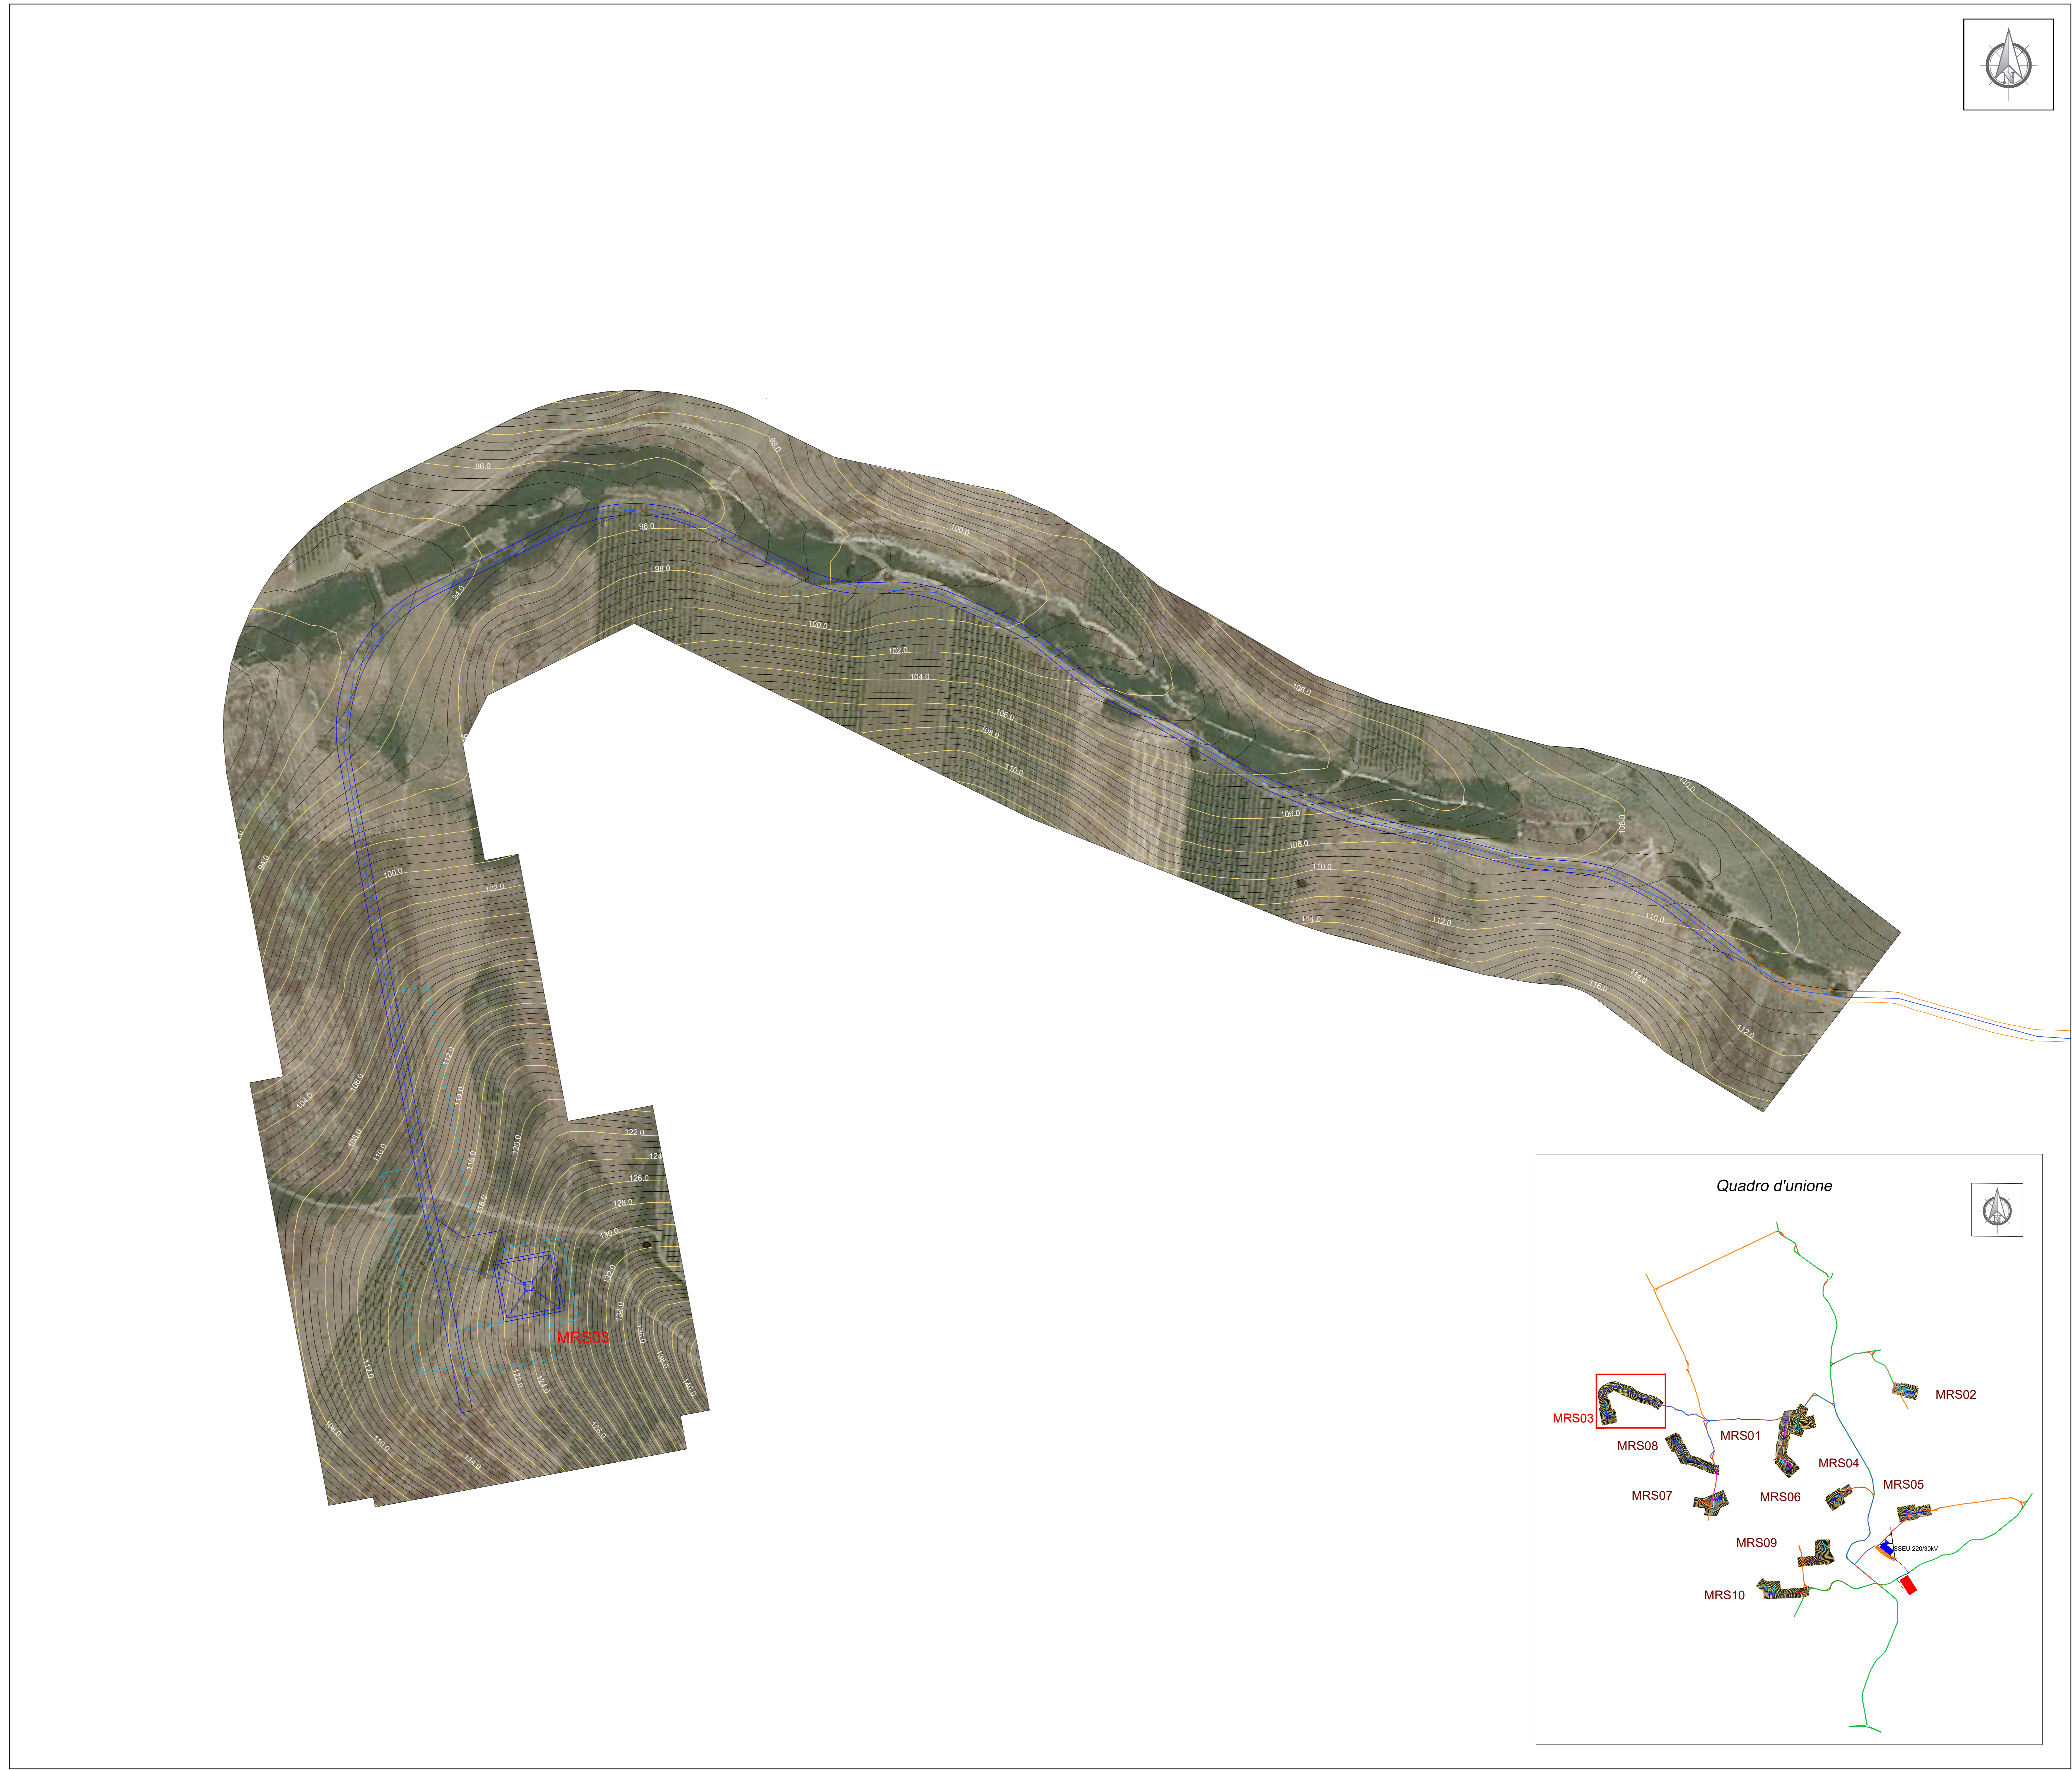




Legenda

-  Aerogeneratore: Fondazione, Piazzola definitiva
-  Piazzola temporanea
-  Cavidotto MT
-  Viabilità esistente
-  Viabilità esistente da adeguare
-  Adeguamenti temporanei alla viabilità
-  Nuova viabilità
-  Curve di Livello "Normali" - Equidistanti 0,50m
-  Curve di Livello "Direttrici" - Equidistanti 2,00m





REGIONE SICILIANA
PROVINCIA DI TRAPANI
COMUNE DI MARSALA



PROGETTO DI UN IMPIANTO EOLICO E DELLE RELATIVE OPERE DI
 CONNESSIONE DA REALIZZARE IN AGRO DI MARSALA (TP) IN LOCALITA' C.DA
 MESSINELLO DI POTENZA COMPLESSIVA DI 56,00 MW DENOMINATO
 "Marsa-Allah"




PROGETTO DEFINITIVO

COMITATO	FAS	SUBORDIN	REV.
MRS	PD	P_30.3	0

ELABORATO: STUDIO PLANOALTIMETRICO MRS03 Scala: 1:1000

Novembre 2021	Prima emissione	GSE	MD
DATA	DESCRIZIONE	REDATTO	VERIFICATO
			APPROVATO





GRV WIND SICILIA 2 S.r.l.
 Sede Legale: Via Dante 9, 20122 Milano
 PEC: gwinditalia@pec.gmv.it
 Cod. Fisc. n° 07564110965

Antex
 Sede Legale: Via S. Antonio, 4, 90133 Marsala (TP)
 PEC: antex@antex.it
 Cod. Fisc. n° 02041100965

Responsabile Tecnico
 Arch. Luigi Giacobbe

