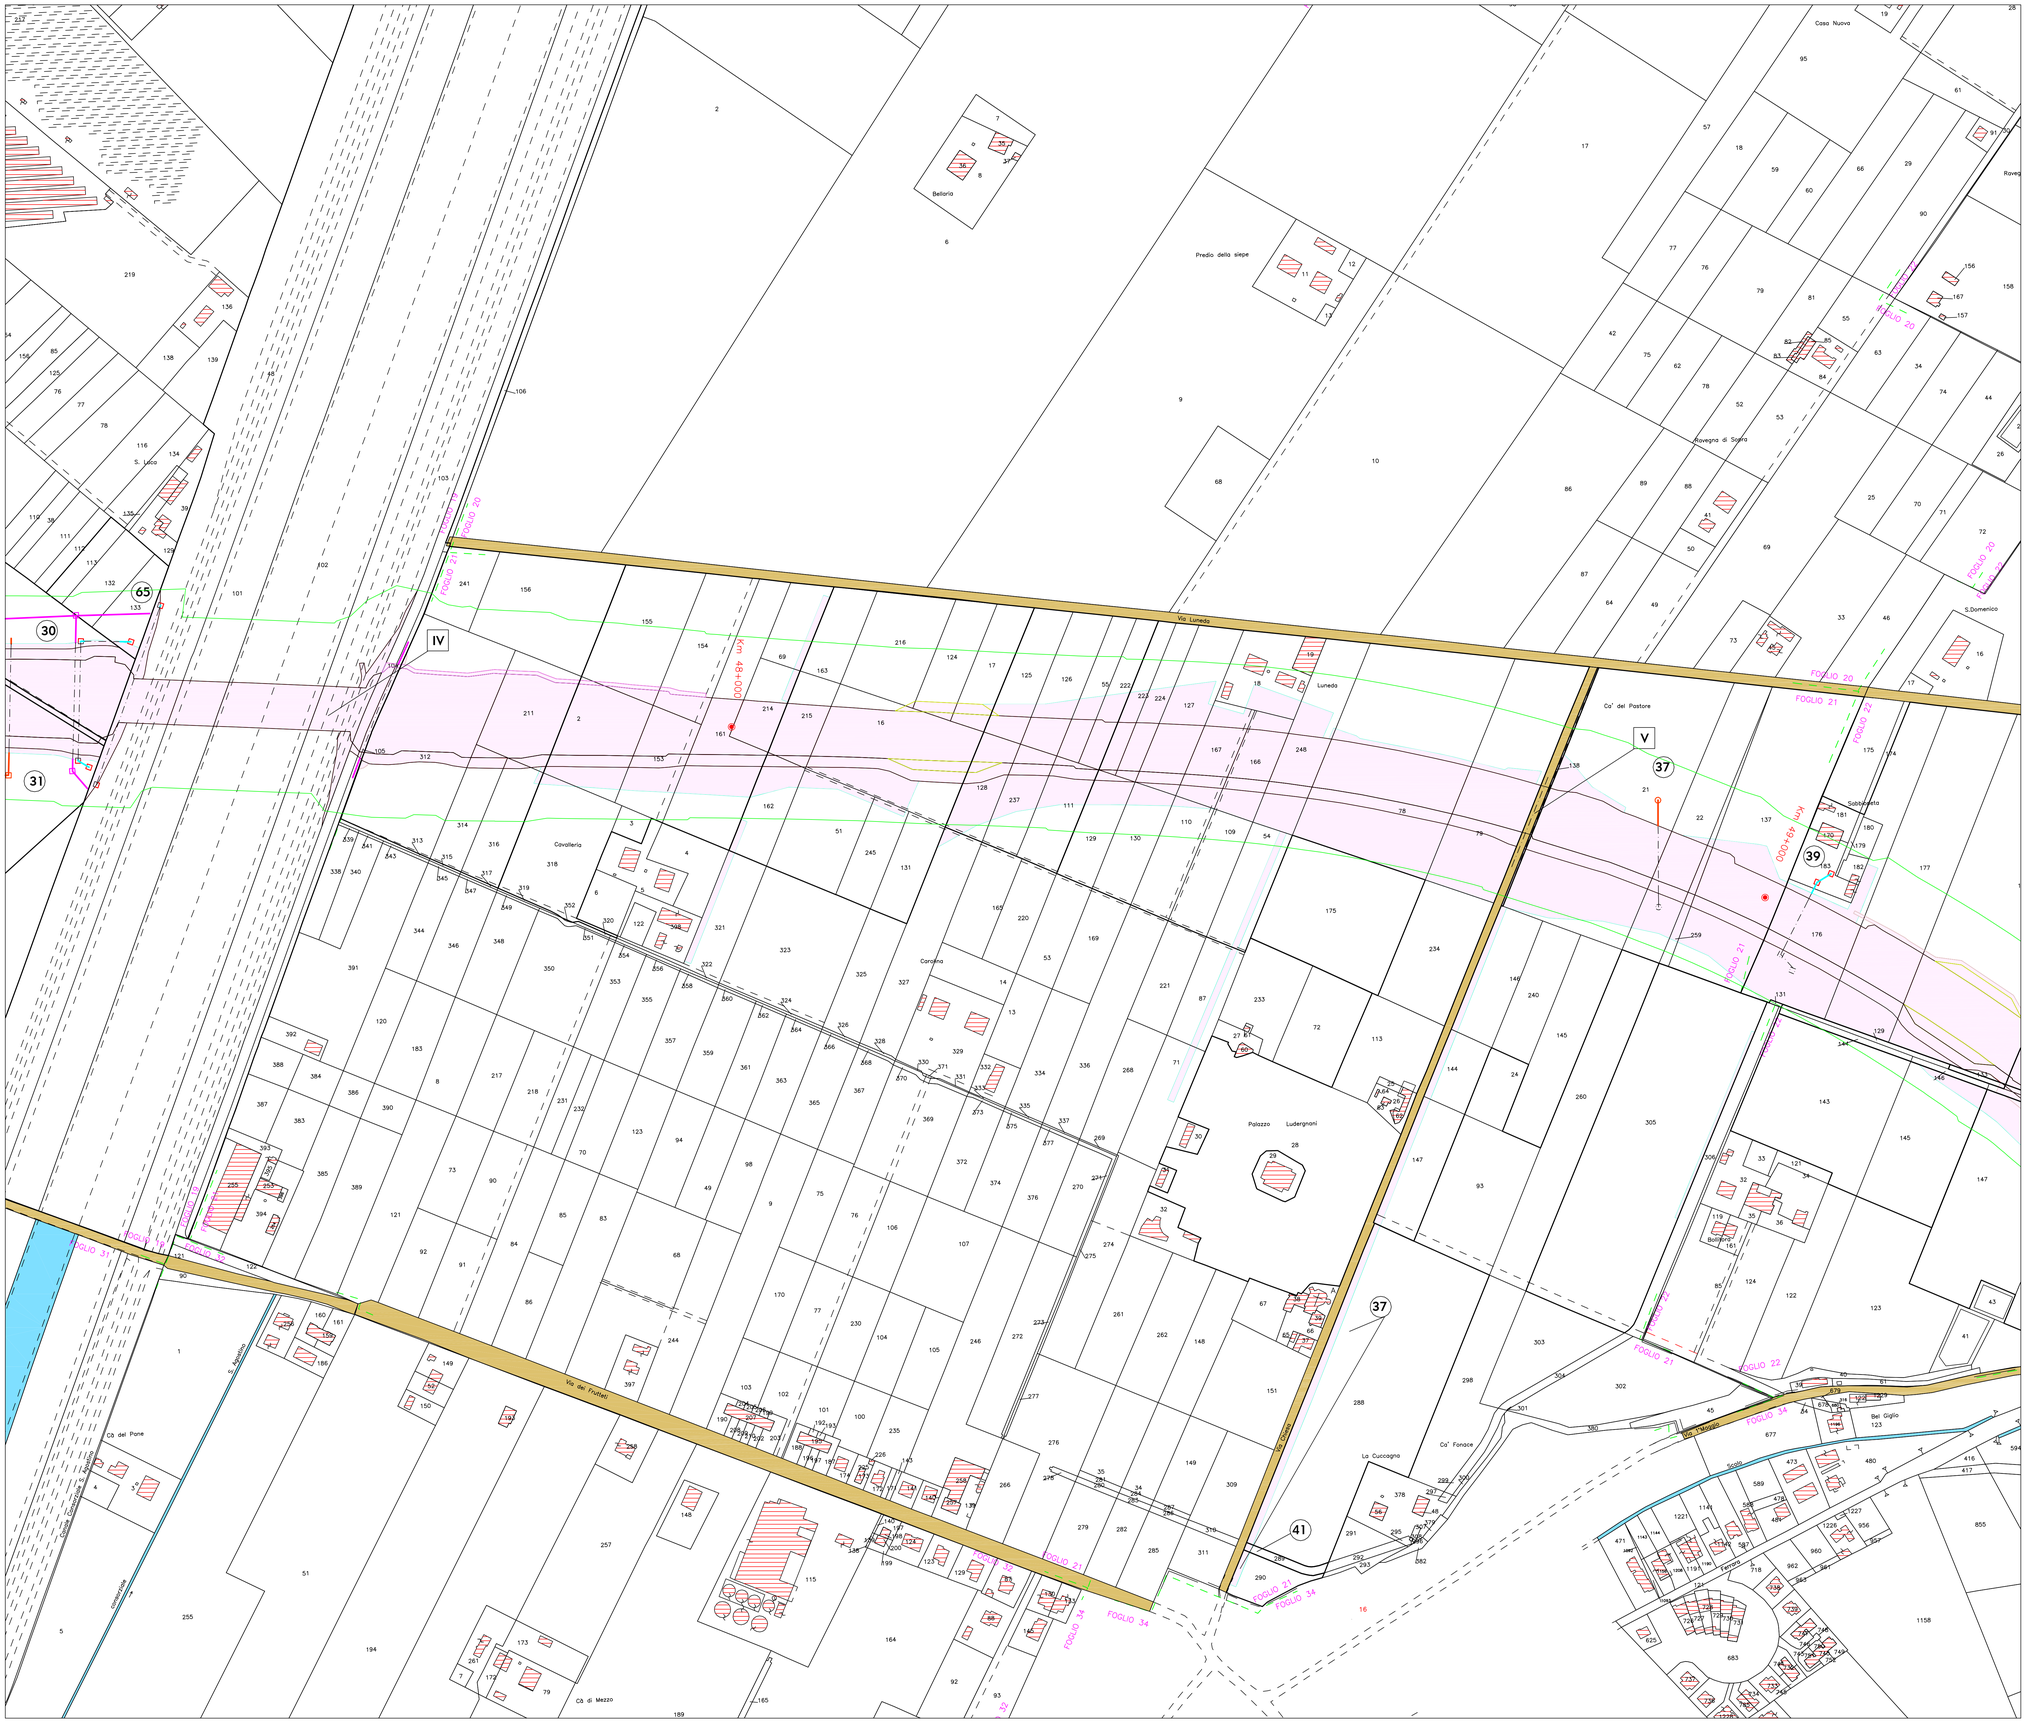

AVVERTENZE

1–La scala è di 1:2000.
2–Le linee nere grosse indicano i confini di proprietà.
3–Le Linee nere sottili indicano i confini delle diverse particelle catastali.
4–I colori ed il relativo titolo sono riportati nell'unita legenda.
5–I diversi fondi soggetti ad espropriazione sono contraddistinti ed identificati mediante i numeri grossi cerchiati, progressivi inscritti nel PIANO PARTICELLARE. I numeri piccoli nelle diverse particelle sono i numeri di mappa.
6–Con le nuove opere segnate nel PIANO si intende provvedere al disposto dell'art 229 della vigente Legge sui Lavori Pubblici del 20.03.1865 n.2248; per quanto riguarda la continuità delle strade, dei torrenti ecc.

COLORAZIONI DEI PIANI PARCELLARI

- VERDE SCURO–da asservire per linea fibre ottiche TELECOM–larghezza m 6
- FUCSIA–da asservire per fognatura–larghezza m 4
- MAGENTA–da asservire per linea TELECOM aerea–larghezza m 3
- ROSA CARMINIO–aree da espropriare per sede autostrada e sue pertinenze
- SEPPIA–da asservire per linea elettrica ENEL BT\MT–larghezza m 6
- BLU–da asservire per acquedotto–larghezza m 4
- VERDE CHIARO–da asservire per gasdotti medie e basse pressioni–larghezza m 10
- MARRONE–da asservire per linea elettrica TERNA e RFI–larghezza m 42

CONFINI AMMINISTRATIVI

PROPRIETA' PRIVATA

15 NUMERO DI PIANO
NUMERO DI PARTICELLA
CONFINE DI PROPRIETA'
CONFINE DI PARTICELLA CATASTALE
24 300

DEMANIO DELLO STATO E STRADE PUBBLICHE

IV NUMERO DI PIANO
STRADE O CORSI D'ACQUA

- CONFINE DI FOGLIO
- CONFINE DI COMUNE
- CONFINE DI PROVINCIA
- CONFINE DI REGIONE

QUADRO D'UNIONE

Linea Autostrada Regionale Cispadana

COMUNE DI S. AGOSTINO

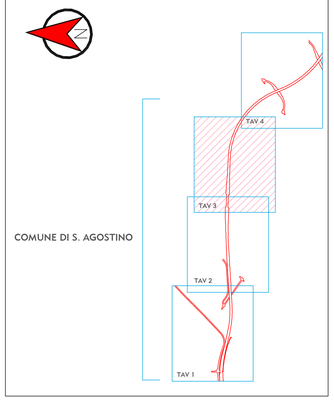

IL CONCEDENTE

Regione Emilia-Romagna

IL CONCESSIONARIO

ARC AUTOSTRADA REGIONALE CISPADANA

AUTOSTRADA REGIONALE CISPADANA

DAL CASELLO DI REGGIOLO-ROLO SULLA A22 AL CASELLO DI FERRARA SUD SULLA A13

CODICE C.U.P. E81B08000060009

PROGETTO DEFINITIVO

ASSE AUTOSTRADALE (COMPRENSIVO DEGLI INTERVENTI LOCALI DI COLLEGAMENTO VIARIO AL SISTEMA AUTOSTRADALE)

ESPROPRI

PIANO PARTICELLARE ED ELENCO DITTE

ASSE STRADALE, SVINCOLI E VIABILITA' INTERFERITA

PIANO PARTICELLARE PER INTERFERENZE - COMUNE DI SANT'AGOSTINO (FE) 3/4

IL PROGETTISTA
Dott. Francesco Tamburro
GSA SRL
Amministratore Unico
Dott. Francesco Sergio Tamburro

RESPONSABILE INTEGRAZIONE PRESTAZIONI SPECIALISTICHE
Ing. Emilio Salsi
Albo Ing. Reggio Emilia n° 945

IL CONCESSIONARIO
Autostrade Regionali Cispadane S.p.A.
IL PRESIDENTE
Giordano Fantuzzi

REV.	DATA	DESCRIZIONE	REDAZIONE	CONTROLLO	APPROVAZIONE
G					
F					
E					
D					
C					
B					
A	17.04.2012	EMISSIONE	Geom.E.Abelli	Dott.F.Tamburro	Ing.E.Salsi

IDENTIFICAZIONE ELABORATO

NAV. FASE	FASE	LOTTO	GRUPPO	CODICE OPERA NEG.	TRATTO OPERA	AMBITO	TIPO ELABORATO	PROGRESSIVO	REV.
6 9 8 4	P D	0	A 0 0	A 0 0 0 0	0	E S	B D	3 7	A

DATA MAGGIO 2012

SCALA: 1/2000

IL PRESENTE DOCUMENTO NON POTRA' ESSERE COPIATO, RIPRODOTTO O ALTRIMENTI PUBBLICATO, IN TUTTO O IN PARTE, SENZA IL CONSENSO SCRITTO DEL CONCEDENTE. OGNI UTILIZZO NON AUTORIZZATO SARA' PERSEGUITO A NORMA DI LEGGE.
THIS DOCUMENT MAY NOT BE COPIED, REPRODUCED OR PUBLISHED, EITHER IN PART OR IN ITS ENTIRETY, WITHOUT THE WRITTEN PERMISSION OF ARCESIS CONSORTIUM. UNAUTHORIZED USE WILL BE PROSECUTED BY LAW.