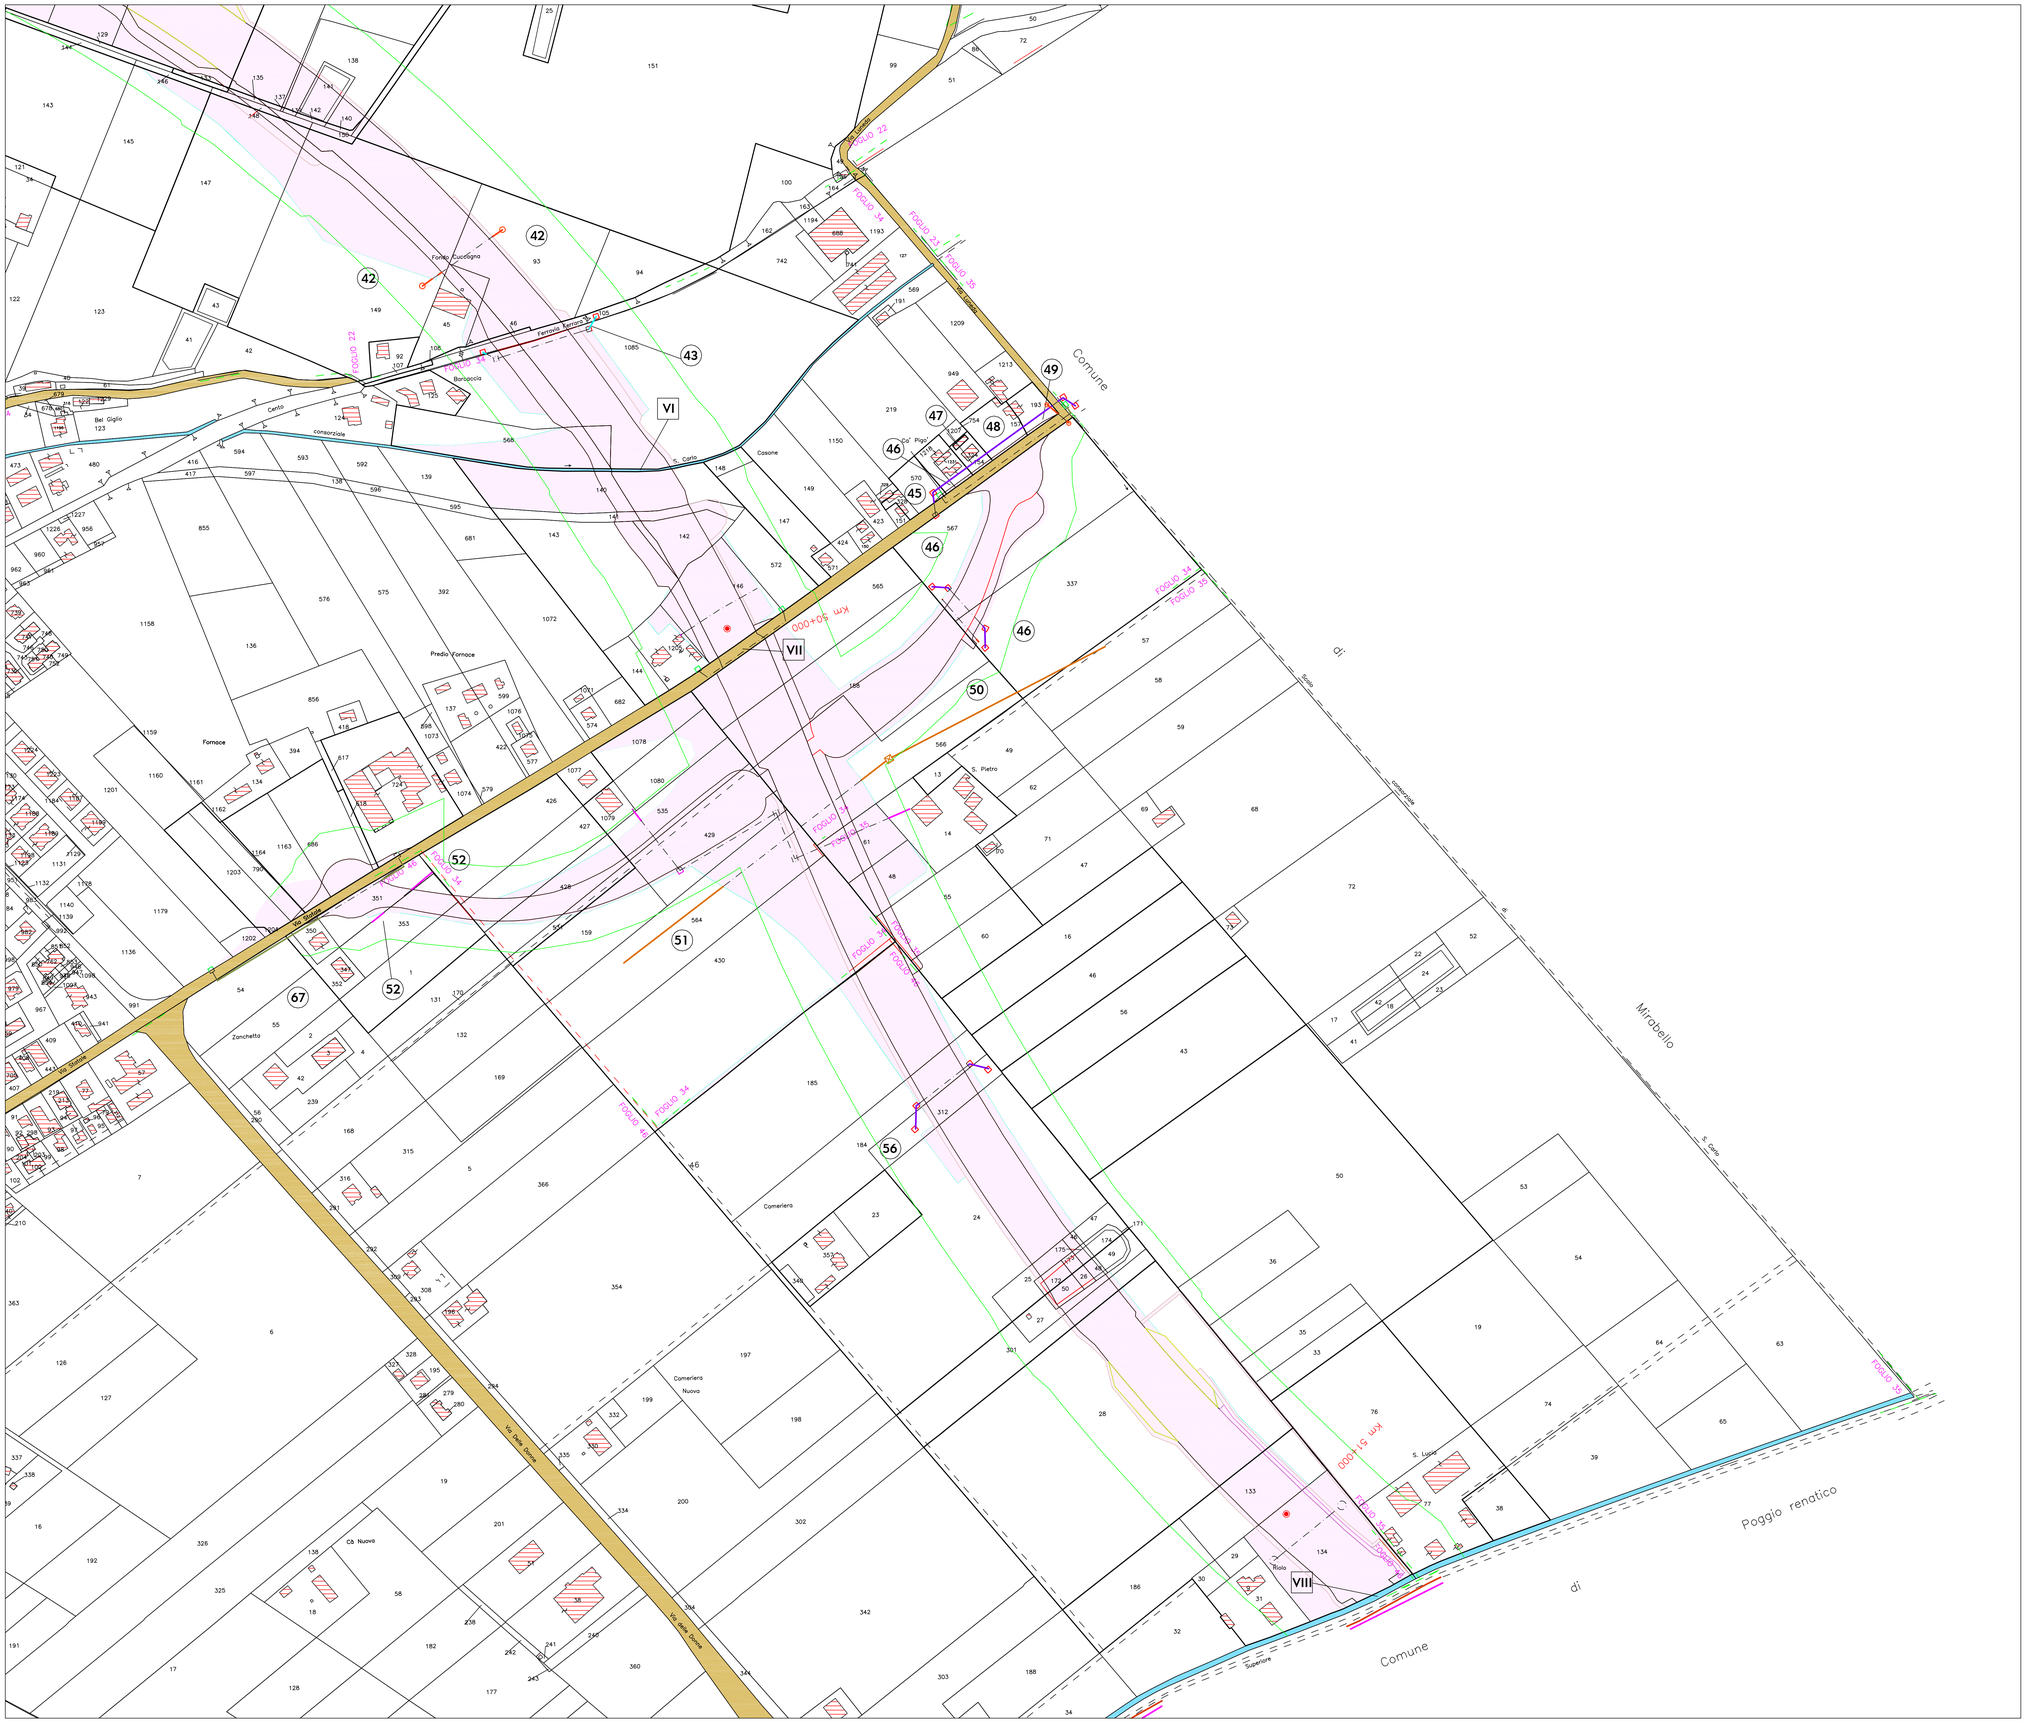

AVVERTENZE

1–La scala è di 1:2000.
2–Le linee nere grosse indicano i confini di proprietà.
3–Le Linee nere sottili indicano i confini delle diverse particelle catastali.
4–I colori ed il relativo titolo sono riportati nell'unita legenda.
5–I diversi fondi soggetti ad espropriazione sono contraddistinti ed identificati mediante i numeri grossi cerchiati, progressivi inscritti nel PIANO PARTICELLARE. I numeri piccoli nelle diverse particelle sono i numeri di mappa.
6–Con le nuove opere segnate nel PIANO si intende provvedere al disposto dell'art 229 della vigente Legge sui Lavori Pubblici del 20.03.1865 n.2248; per quanto riguarda la continuità delle strade, dei torrenti ecc.

COLORAZIONI DEI PIANI PARCELLARI

- VERDE SCURO–da asservire per linea fibre ottiche TELECOM–larghezza m 6
- FUCSIA–da asservire per fognatura–larghezza m 4
- MAGENTA–da asservire per linea TELECOM aerea–larghezza m 3
- ROSA CARMINIO–aree da espropriare per sede autostrada e sue pertinenze
- SEPPIA–da asservire per linea elettrica ENEL BT\MT–larghezza m 6
- BLU–da asservire per acquedotto–larghezza m 4
- VERDE CHIARO–da asservire per gasdotti medie e basse pressioni–larghezza m 10
- MARRONE–da asservire per linea elettrica TERNA e RFI–larghezza m 42

CONFINI AMMINISTRATIVI

PROPRIETA' PRIVATA

- 15 NUMERO DI PIANO
- NUMERO DI PARTICELLA
- CONFINE DI PROPRIETA'
- CONFINE DI PARTICELLA CATASTALE
- 24 / 390

DEMANIO DELLO STATO E STRADE PUBBLICHE

- IV NUMERO DI PIANO
- STRADE O CORSI D'ACQUA

- CONFINE DI FOGLIO
- CONFINE DI COMUNE
- CONFINE DI PROVINCIA
- CONFINE DI REGIONE

QUADRO D'UNIONE

Linea Autostrada Regionale Cispadana

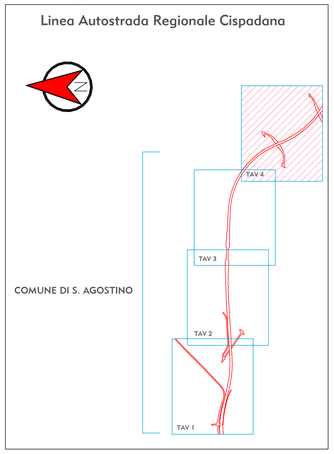

IL CONCEDENTE

Regione Emilia-Romagna

IL CONCESSIONARIO

ARC AUTOSTRADA REGIONALE CISPADANA

AUTOSTRADA REGIONALE CISPADANA

DAL CASELLO DI REGGIOLO-ROLO SULLA A22 AL CASELLO DI FERRARA SUD SULLA A13

CODICE C.U.P. E81B08000060009

PROGETTO DEFINITIVO

ASSE AUTOSTRADALE (COMPRENSIVO DEGLI INTERVENTI LOCALI DI COLLEGAMENTO VIARIO AL SISTEMA AUTOSTRADALE)

ESPROPRI

PIANO PARTICELLARE ED ELENCO DITTE

ASSE STRADALE, SVINCOLI E VIABILITA' INTERFERITA

PIANO PARTICELLARE PER INTERFERENZE - COMUNE DI SANT'AGOSTINO (FE) 4/4

IL PROGETTISTA

Dott. Francesco Tamburro

LEGA SOC.
Legale rappresentante Unico
Dott. Francesco Sergio Tamburro

RESPONSABILE INTEGRAZIONE PRESTAZIONI SPECIALISTICHE

Ing. Emilio Salsi
Albo Ing. Reggio-Emilia n° 945

ORDINE DEGLI INGEGNERI DELLA PROVINCIA DI REGGIO EMILIA

IL CONCESSIONARIO

Autostrada Regionale Cispadana S.p.A.
IL PRESIDENTE
Giuseppe Patuzzi

REV.	DATA	DESCRIZIONE	REDAZIONE	CONTROLLO	APPROVAZIONE
G					
F					
E					
D					
C					
B					
A	17.04.2012	EMISSIONE	Geom.E.Abelli	Dott.F.Tamburro	Ing.E.Salsi

IDENTIFICAZIONE ELABORATO

NUM. PROGR.	DATA	FASE	LOTTO	GRUPPO	CODICE OPERA NUM.	TIPOLOGIA OPERA	AMBITO	TIPO ELABORATO	PROGRESSIVO	REV.
6 9 8 5	P D	D	0	A 0 0	A 0 0 0 0	0	E S	B D	3 8	A

DATA MAGGIO 2012

SCALA 1 / 2000

IL PRESENTE DOCUMENTO NON POTRA' ESSERE COPIATO, RIPRODOTTO O ALTRIMENTI PUBBLICATO, IN TUTTO O IN PARTE, SENZA IL CONSENSO SCRITTO DEL CONCESSIONARIO. OGNI UTILIZZO NON AUTORIZZATO SARA' PERSEGUITO A NORMA DI LEGGE
THIS DOCUMENT MAY NOT BE COPIED, REPRODUCED OR PUBLISHED, EITHER IN PART OR IN ITS ENTIRETY, WITHOUT THE WRITTEN PERMISSION OF ARCESS CONCESSIONAIRE. UNAUTHORIZED USE WILL BE PROSECUTED BY LAW.