


**LEGENDA**

- INDAGINI GEOGNOSTICHE E GEOFISICHE PRESISTENTI**
- S.P.G. s.r.l. (1997)**
    - SE16 Sondaggio geognostico
    - F21 Sismica a rifrazione
  - Soiltecnica s.r.l. (1997)**
    - F5dx Sondaggio geognostico
    - PF5dx Pozzetto esplorativo
    - PP9 Prova penetrometrica statica CPT
  - Edilsuolo s.r.l. (1997)**
    - H21 Sondaggio geognostico
    - Linea A Sismica a rifrazione
  - TEA Territorio e Ambiente s.r.l. (1997/98/99)**
    - SG11 Sondaggio geognostico - area di Macomer (1997/98)
    - Linea A Sismica a rifrazione - area di Macomer (1997/98)
  - SIGECO s.r.l. (2005)**
    - S21 Sondaggio geognostico
    - profilo 1 Sismica a rifrazione

- INDAGINI GEOGNOSTICHE E GEOFISICHE PROGETTO DEFINITIVO ANNI 2015/16**
- Sondagile s.r.l.**
    - S1 Sondaggio geognostico
    - Pz1 Pozzetto esplorativo
  - Progeo s.r.l.**
    - LS1 Sismica a rifrazione

- INDAGINI GEOGNOSTICHE E GEOFISICHE PROGETTO ESECUTIVO ANNO 2019/20**
- Geotest s.r.l.**
    - S1 Sondaggio geognostico con prospezione sismica down-hole
    - S2 Sondaggio geognostico
  - TSC s.c.r.l.**
    - Pz1 Pozzetto ambientale

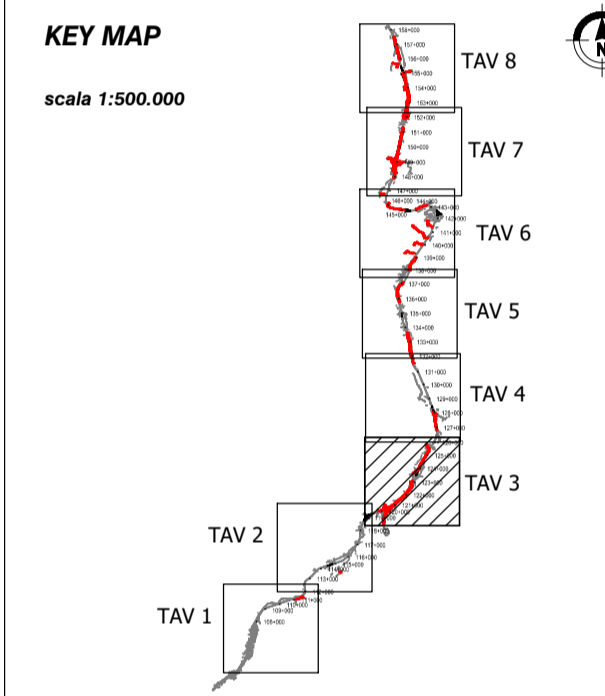

**anas**  
GRUPPO FS ITALIANE

**Direzione Progettazione e Realizzazione Lavori**

**S.S. 131 di "Carlo Felice"**  
Adeguamento e messa in sicurezza della S.S.131  
Risoluzione dei nodi critici - 2° stralcio  
dal km 108+300 al km 158+000

**PROGETTO ESECUTIVO** CA284

R.T.I. di PROGETTAZIONE: **Mandataria** **PRO ITER** Via G.B. Sommartini n°3 20125 - Milano Tel. 02 6787911 email: mail@proiter.it

**Mandante** **delta** Via Artemide n°3 22100 Inverigo Tel. 0922 421007 email: deltagegneria@pec.it

**PROGETTISTI:**  
Ing. Riccardo Formichi - Pro Iter srl (Integratore prestazioni specialistiche) Ordine Ing. di Milano n. 18045  
Ing. Riccardo Formichi Ordine Ing. di Milano n. 18045

**IL GEOLOGO**  
Dott. Geol. Massimo Mezzanica - Pro Iter srl Albo Geol. Lombardia n. A762

**COORDINATORE PER LA SICUREZZA IN FASE DI PROGETTAZIONE**  
Ing. Diego Ceccherelli Ordine Ing. di Milano n. 15813

**VISTO: IL RESP. DEL PROCEDIMENTO**  
Dott. Ing. Salvatore FRASCA

**PROTOCOLLO** DATA

**GEOLOGIA**  
**ASSE PRINCIPALE**  
Planimetria generale ubicazione indagini - Tav 3 di 8

CODICE PROGETTO	NOME FILE	REVISIONE	SCALA:
LOPLSQ E 1901	TOOGE0GEOPU03B.pdf	B	1:10.000
D			
C			
B	Revisione per istruttoria, verifica e controlli D.LGS.35/11	APRILE 2021	PROVERA MEZZANICA FORMICHI
A	Emissione	MARZO 2020	RAVASIO MEZZANICA FORMICHI
REV.	DESCRIZIONE	DATA	REDATTO VERIFICATO APPROVATO