
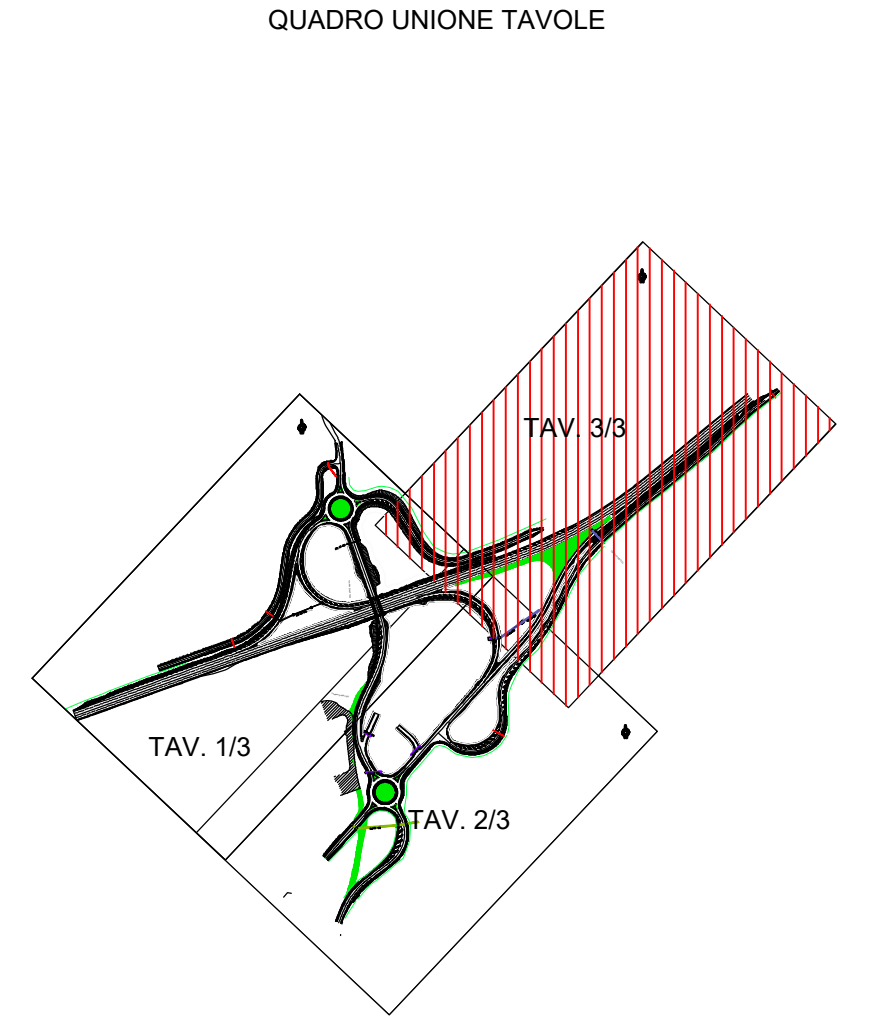


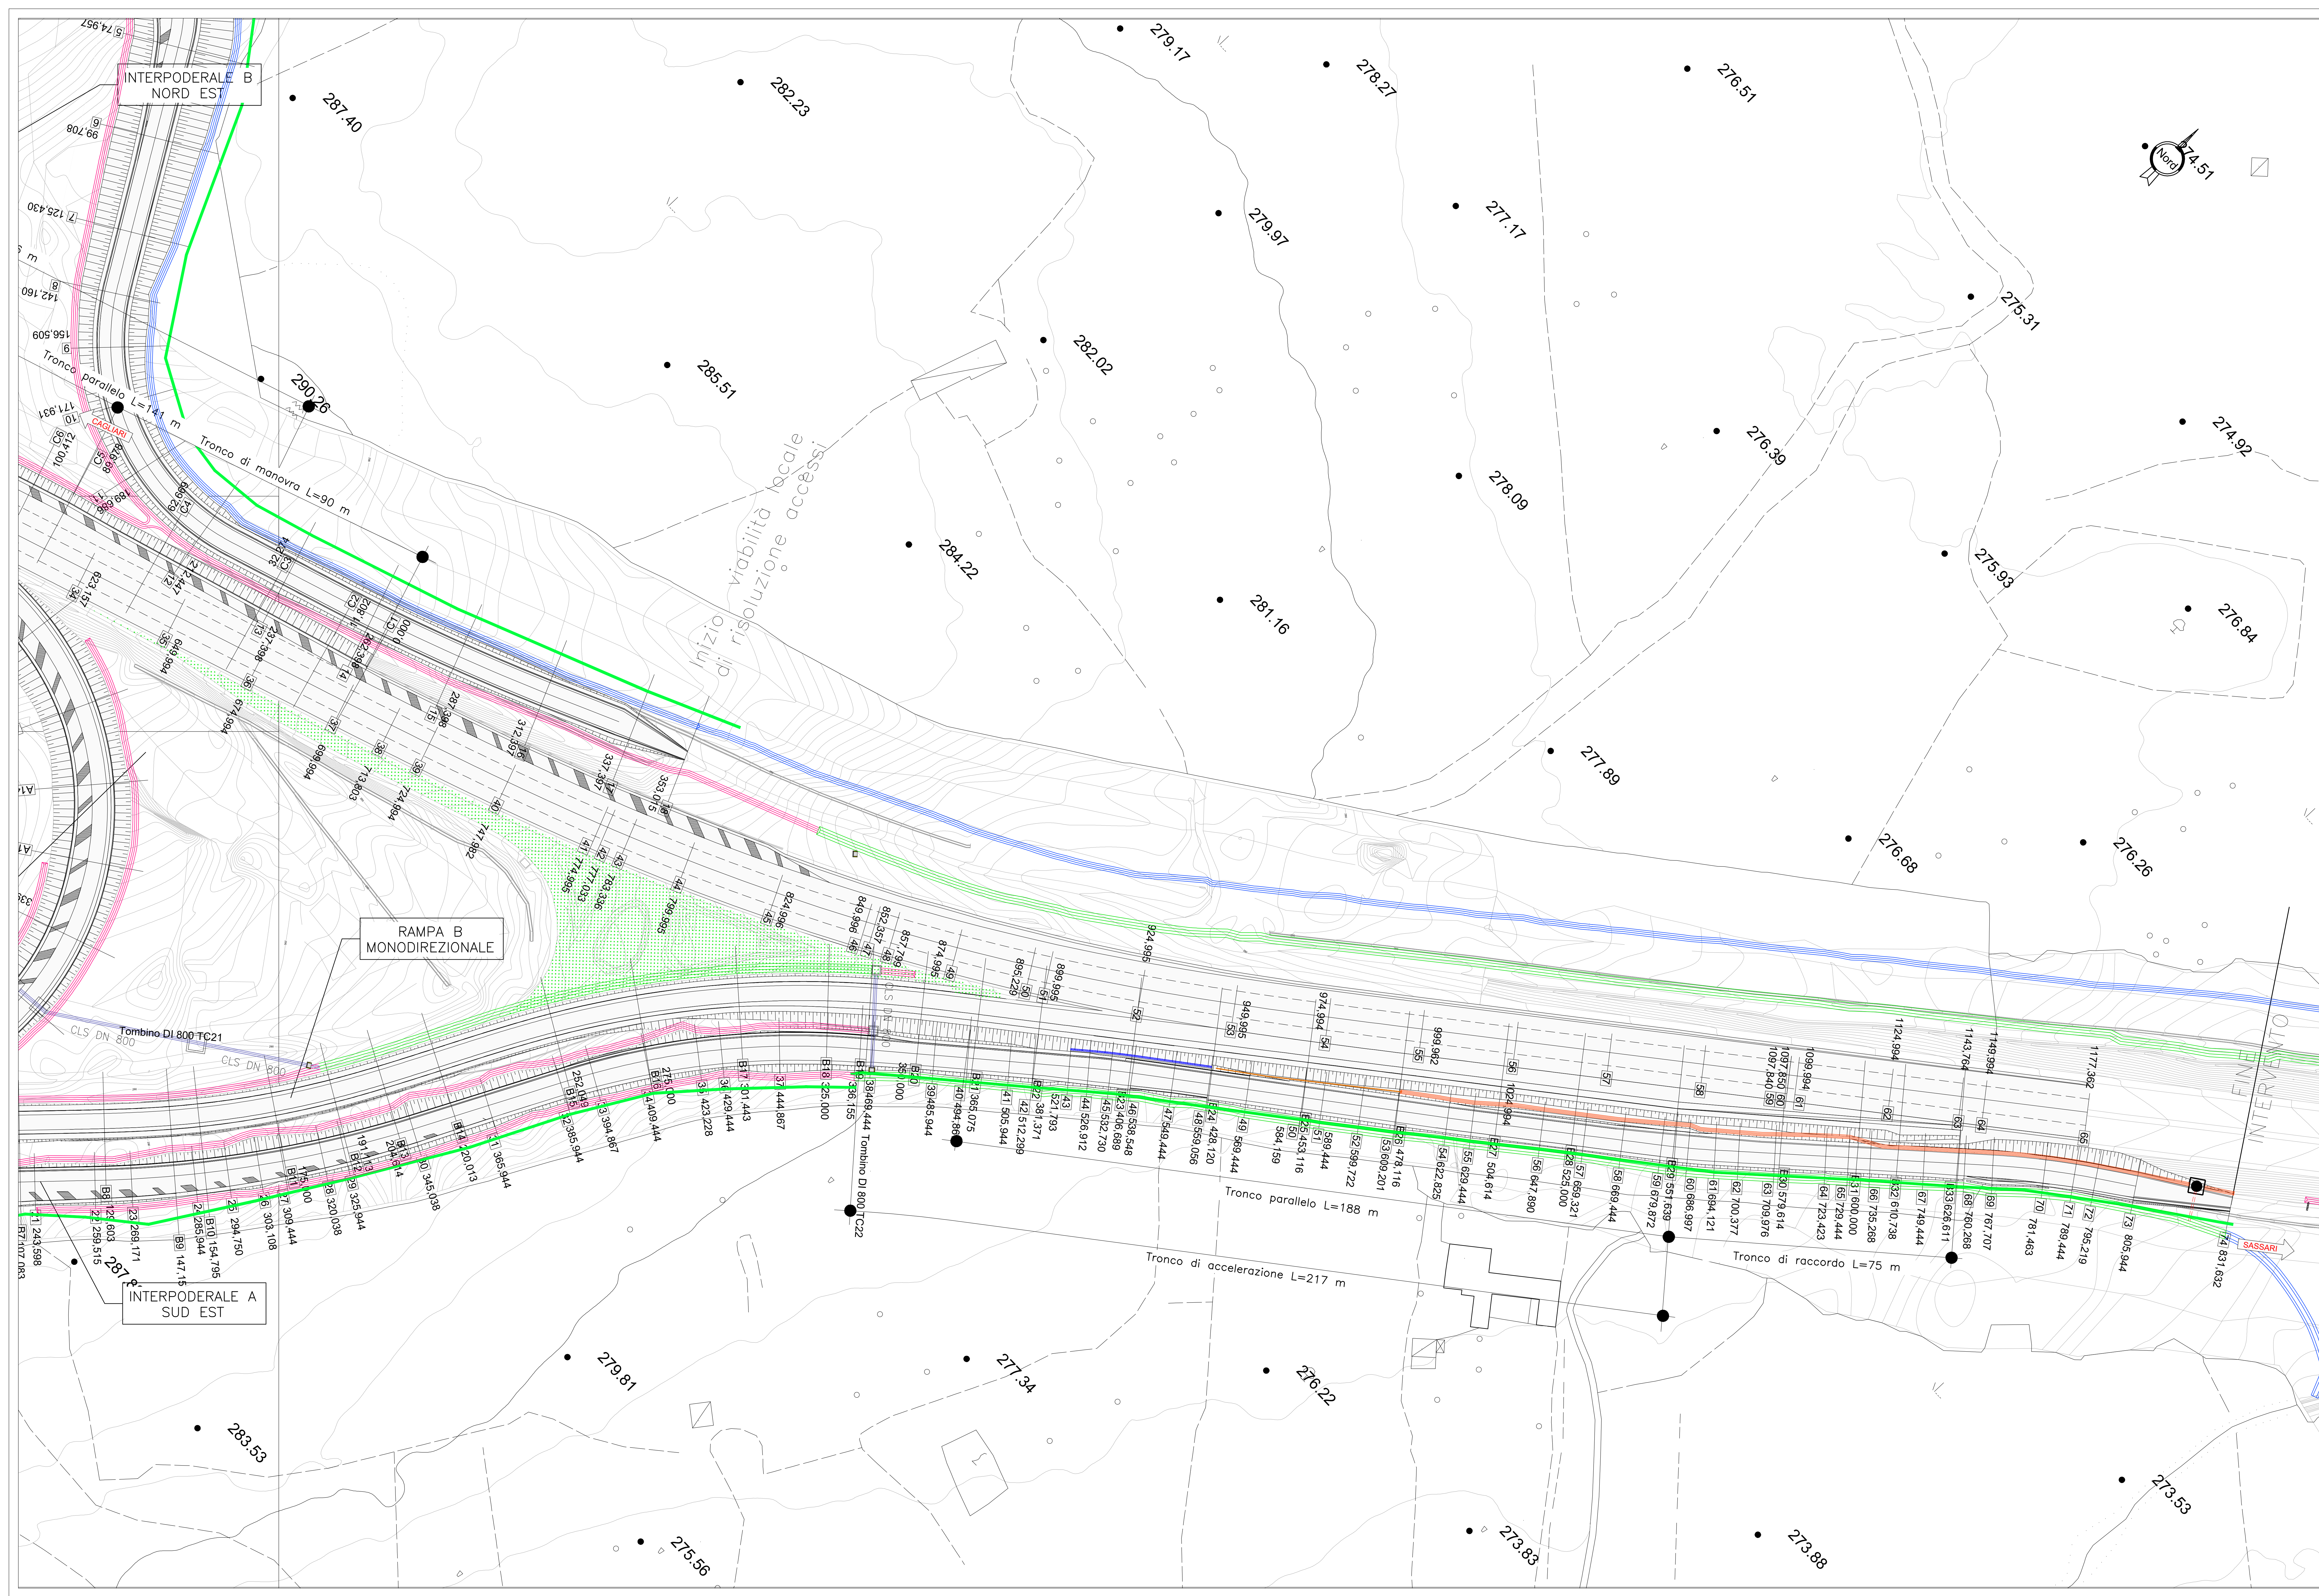

Direzione Progettazione e Realizzazione Lavori

S.S. 131 di "Carlo Felice"
Adeguamento e messa in sicurezza della S.S.131
Risoluzione dei nodi critici - 2° stralcio dal km 108+300 al km 158+000
Intervento nuovo Svincolo di Paulilatino al km 120+000

PROGETTO ESECUTIVO		CA284
R.T.I. di PROGETTAZIONE:	Mandatataria Ing. Riccardo Formica - Pro Iter srl (integratore prestazioni specialistiche) Ufficio Ing. di Milano n. 0802	Mandante Via S. Bartolomeo n.15 20122 - Milano Tel. 02 6789311 email: info@rtta.it
PROGETTISTI:	Ing. Nicola D'Assandro - Delta Ingegneria srl Ufficio Ing. di Bergamo n. 4385	
IL GEOLOGO	Geo. Massimo Montecchi - Pro Iter srl Ufficio Geol. Lombardo n. 4702	
COORDINATORE PER LA SICUREZZA IN FASE DI PROGETTAZIONE	Ing. Diego Carceri Ufficio Ing. di Milano n. 15813	
VISTO IL RISP. DEL PROCEDIMENTO	Ing. Francesco Martini Tedi	
PROTOCOLLO	DATA	

NUOVI SVINCOLI
Nuovo svincolo di Paulilatino al km 120+000
Planimetria di progetto - Tav. 3 di 3

CODICE PROGETTO	NOVE FILE	REVISIONE	SCALA:
PROGETTO LOP/LSQ E 1901	VOIPS00/TRA/PP03A		
ELAB. LOP/LSQ E 1901	VOIPS00/TRA/PP03	A	1:500
E			
D			
C			
A	VERIFICA DI ATTUAZIONE SVINCOLO DI PAULILATINO	Luglio 2022	Ing. S. DIASIO/ARNO
REV.	DESCRIZIONE	DATA	REDATTO VERIFICATO APPROVATO