
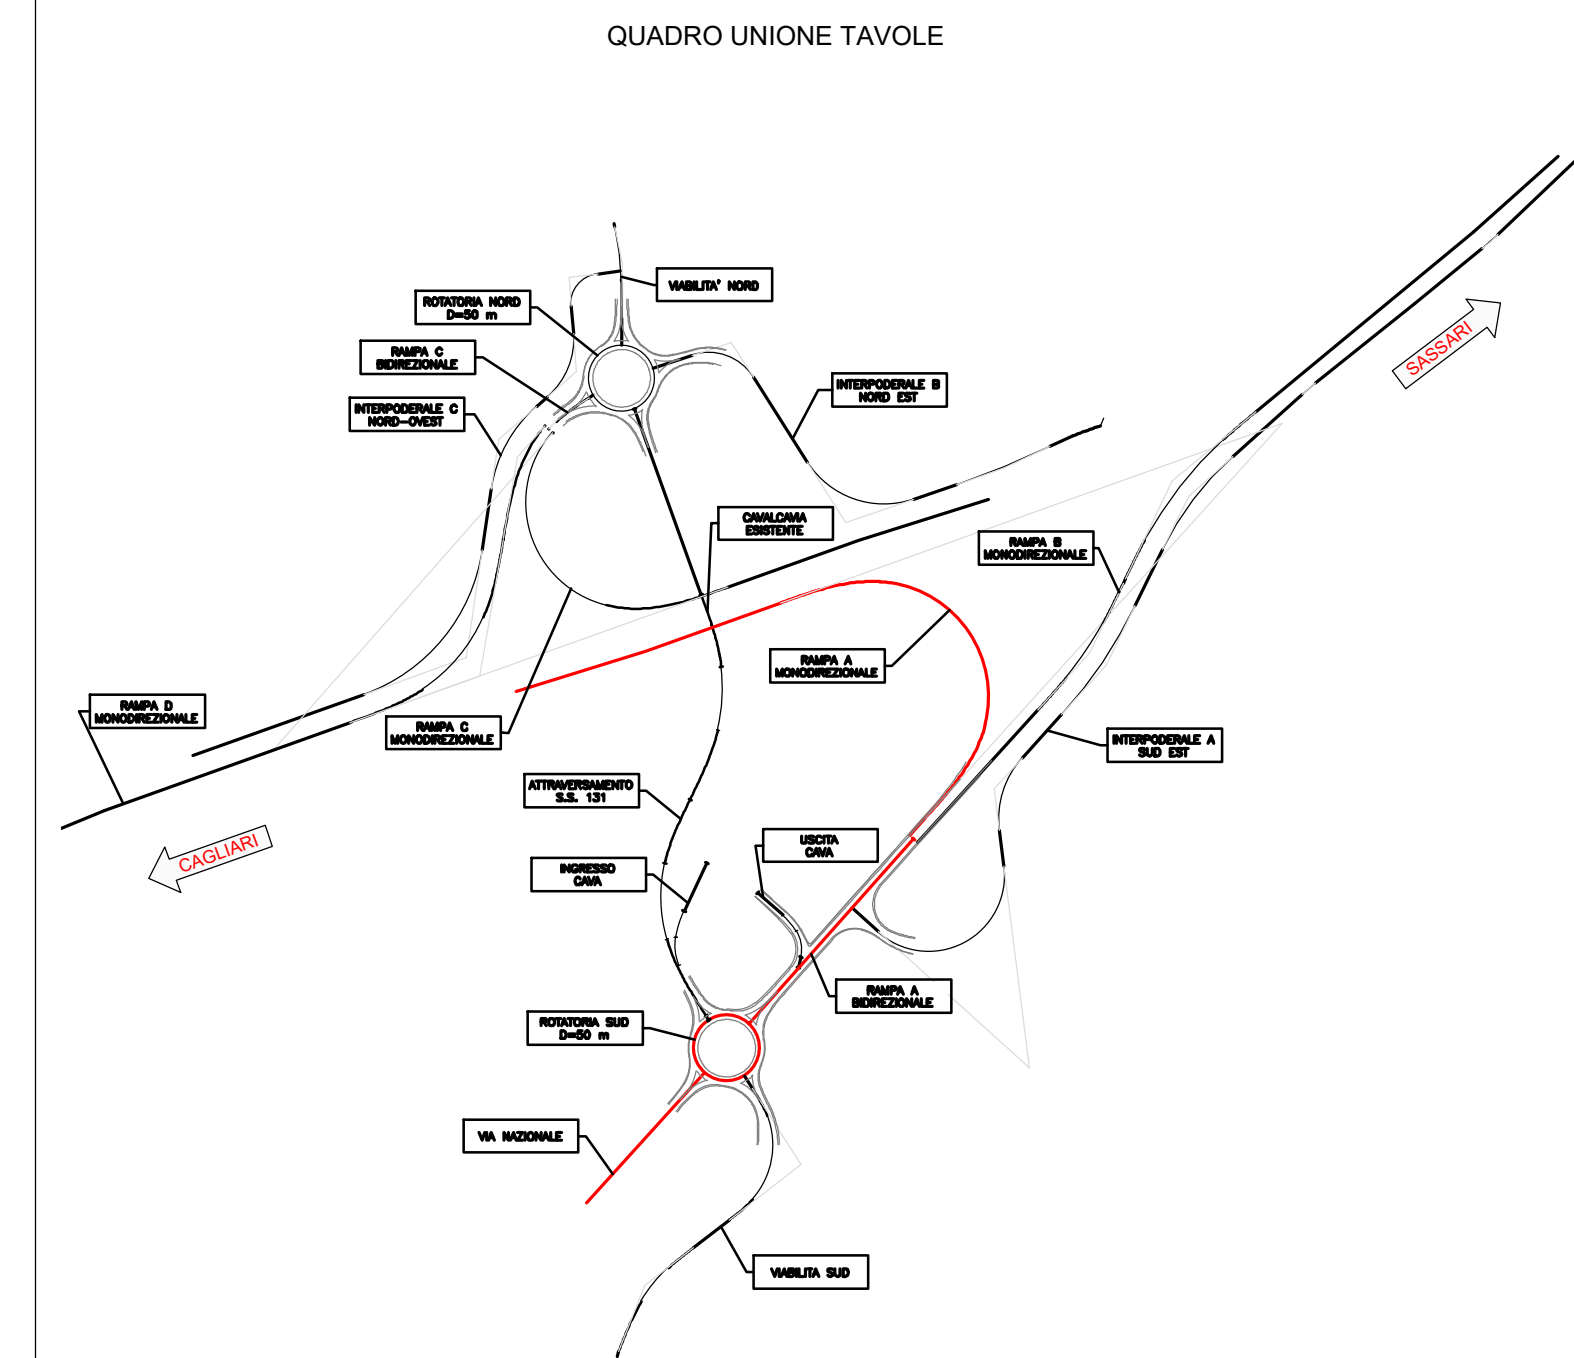


RAMPA UNIDIREZIONALE A

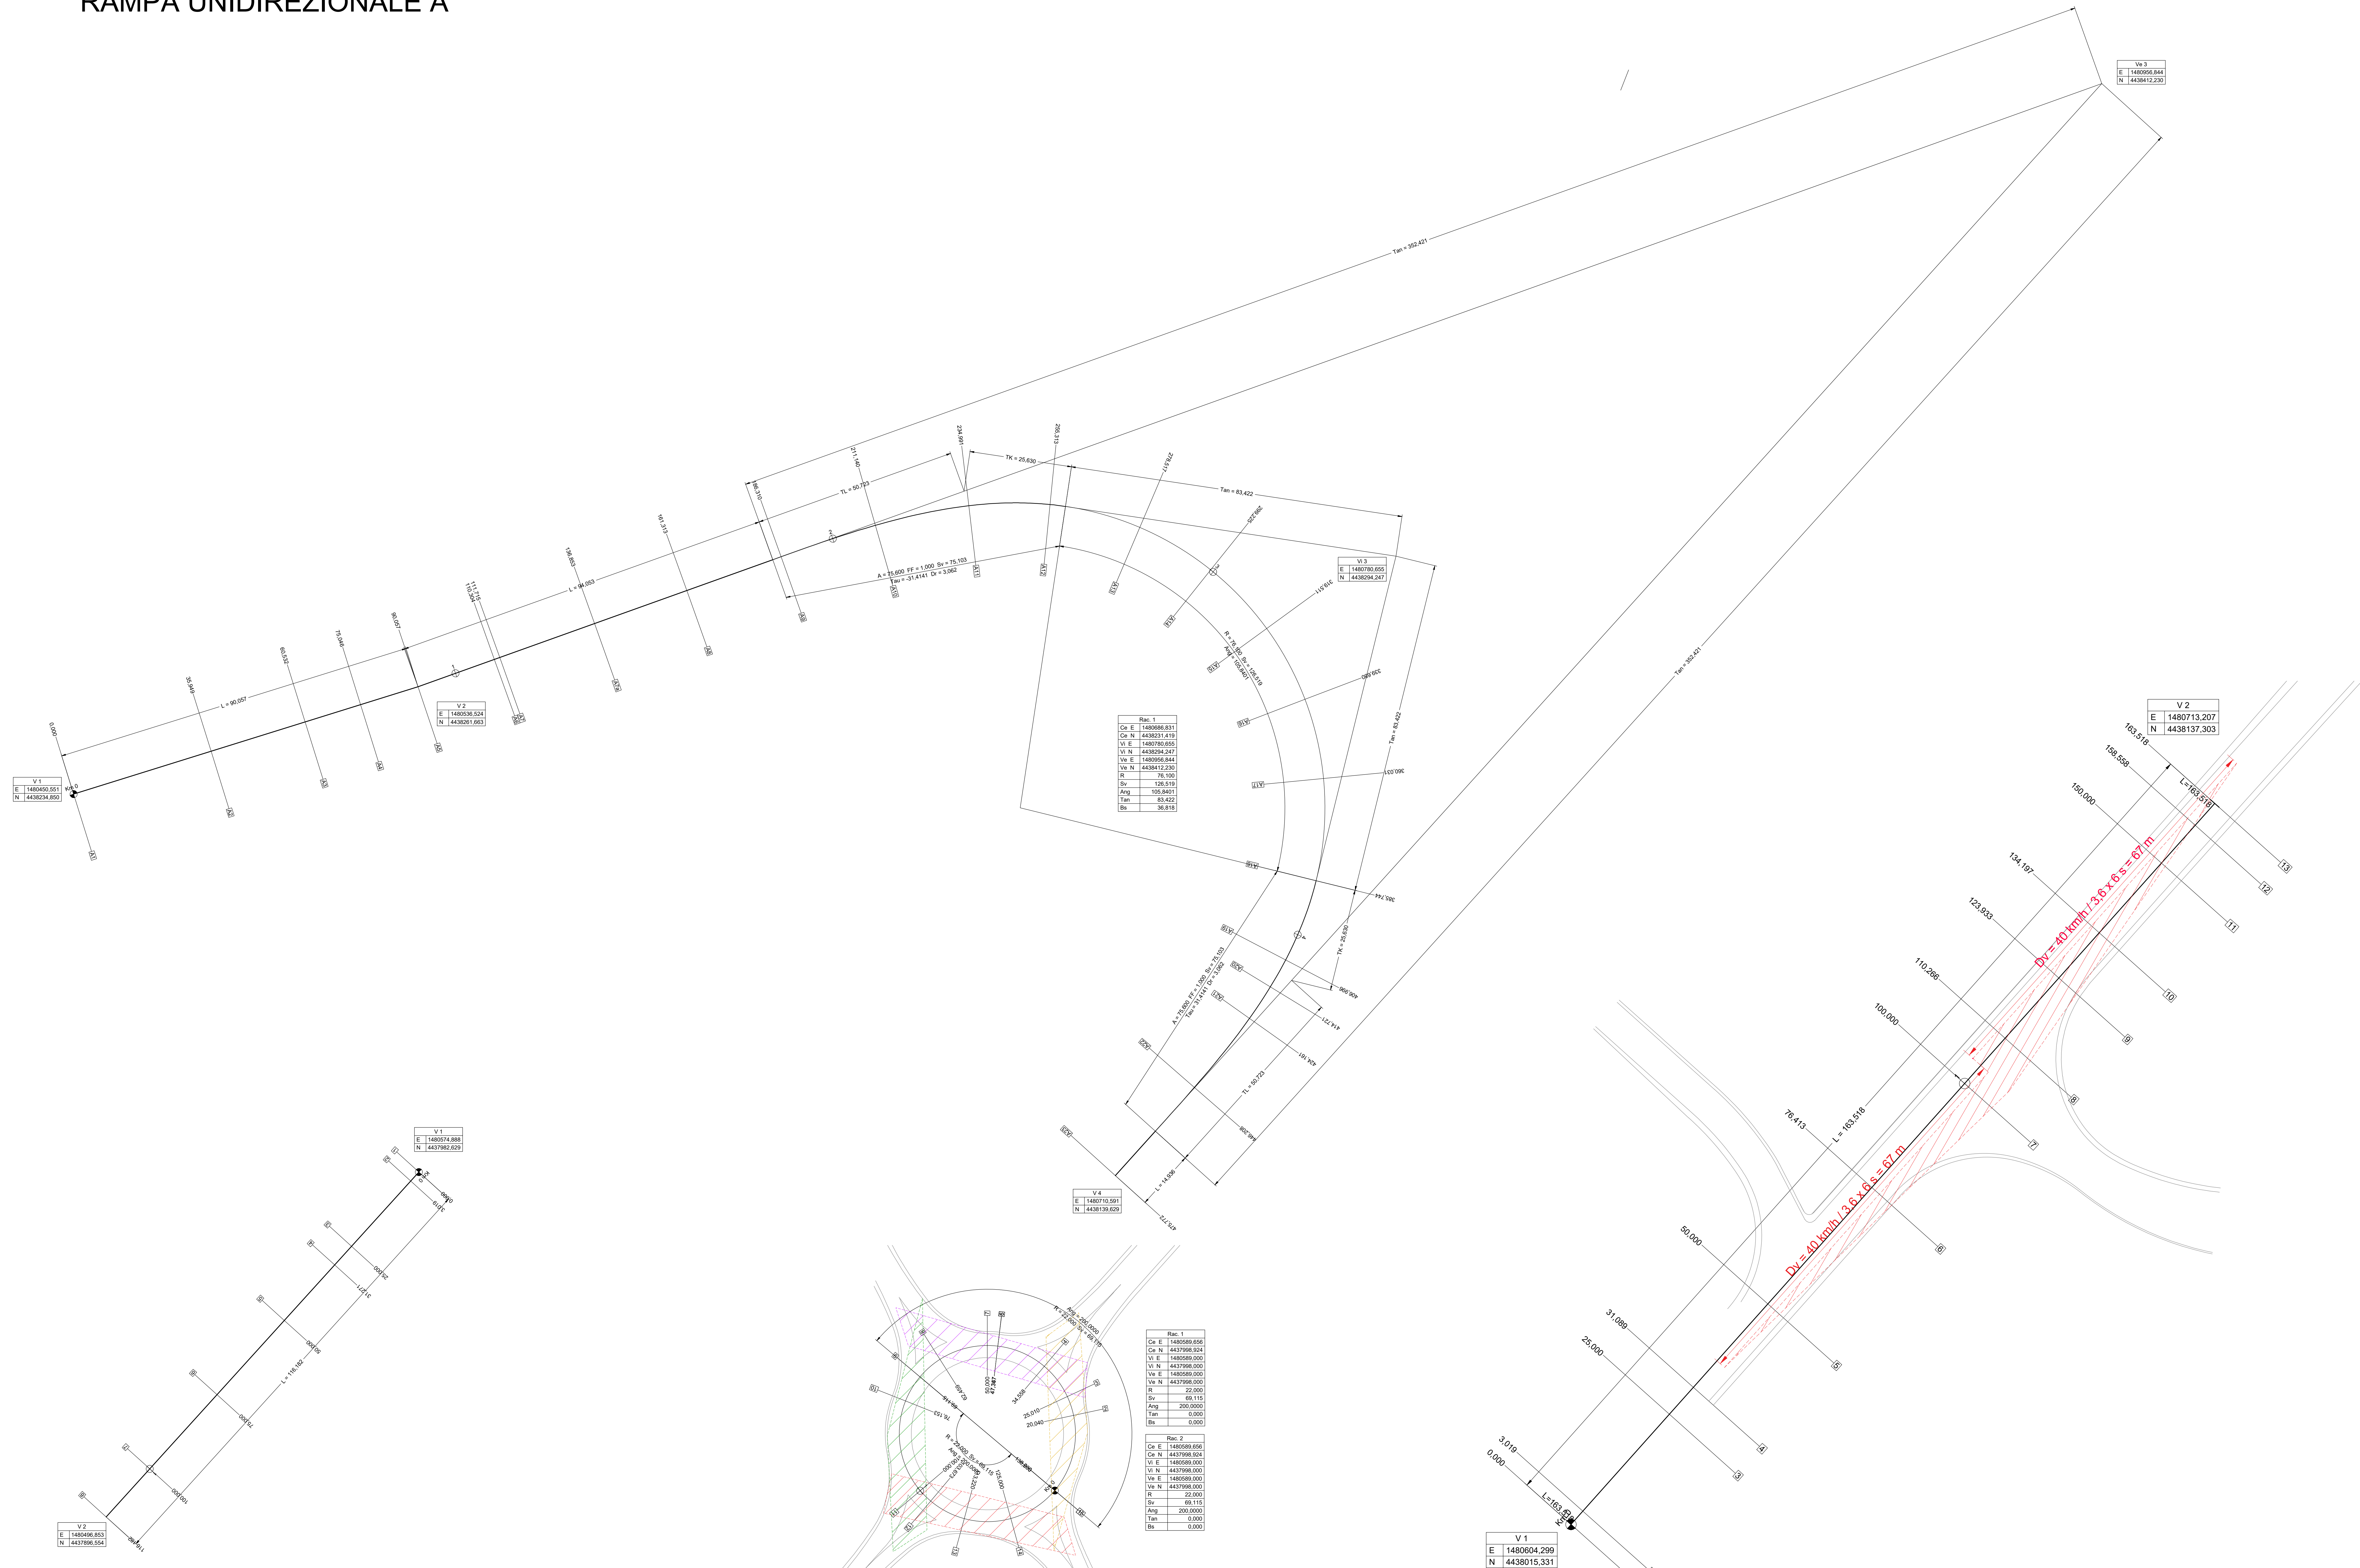

 anas GRUPPO FS ITALIANE		Direzione Progettazione e Realizzazione Lavori	
S.S. 131 di "Carlo Felice" Adeguamento e messa in sicurezza della S.S.131 Risoluzione dei nodi critici - 2° stralcio dal km 108+300 al km 158+000 Intervento nuovo Svincolo di Paulliatino al km 120+000			
PROGETTO ESECUTIVO		CA284	
R.T.I. di PROGETTAZIONE:	Mandataria  PRO ITALIA ingegneria edilizia terrestre	Mandante  RFI Rete Ferroviaria Italiana	Via G.B. Sommariva n°3 20125 - Milano Tel. (02) 4789111 email: rfi@rfi.it/infoclienti
PROGETTISTI: Ing. Riccardo Franzini - Pro. Ter. srl (Integratore prestazioni specializzato) Ufficio Ing. di Milano n. 18045 Ing. Marco D'Assummo - Delle Ingegnerie srl Ufficio Ing. di Argentea n. 8895			
IL GEOLOGO Ing. Carlo Massimo Mazzocchino - Pro. Ter. srl Ufficio Ing. di Lombardia n. 4760			
COORDINATORE PER LA SICUREZZA IN FASE DI PROGETTAZIONE Ing. Diego Ceccheroni Ufficio Ing. di Milano n. 18045			
VISTO IL RESP. DEL PROCEDIMENTO Ing. Francesco Marotta Testa			
PROTOCOLLO	DATA		

NUOVI SVINCOLI

Nuovo svincolo di Paulliatino al km 120+000

Planimetria di tracciamento - Tav. 1 di 7

CODICE PROGETTO	NOME FILE	REVISIONE	SCALA:
PROGETTO: UV. PROJ. N. PROJ. L O P S Q E 1 9 0 1	V01P5001TRAPT01A CODICE QUADRO: V01P5001TRAPT01	A	1:500
E			
D			
C			
A VERIFICA DI ATTUAZIONE SVINCOLO DI PAULLIATINO Leggi 2022 Ing. G. DELL'AMORE Ing. W. CRESPO Ing. N. DELL'AMORE			
REV.	DESCRIZIONE	DATA	REDAITO
		VERIFICATO	APPROVATO