




RAMPA UNIDIREZIONALE B - VISTA.1/2

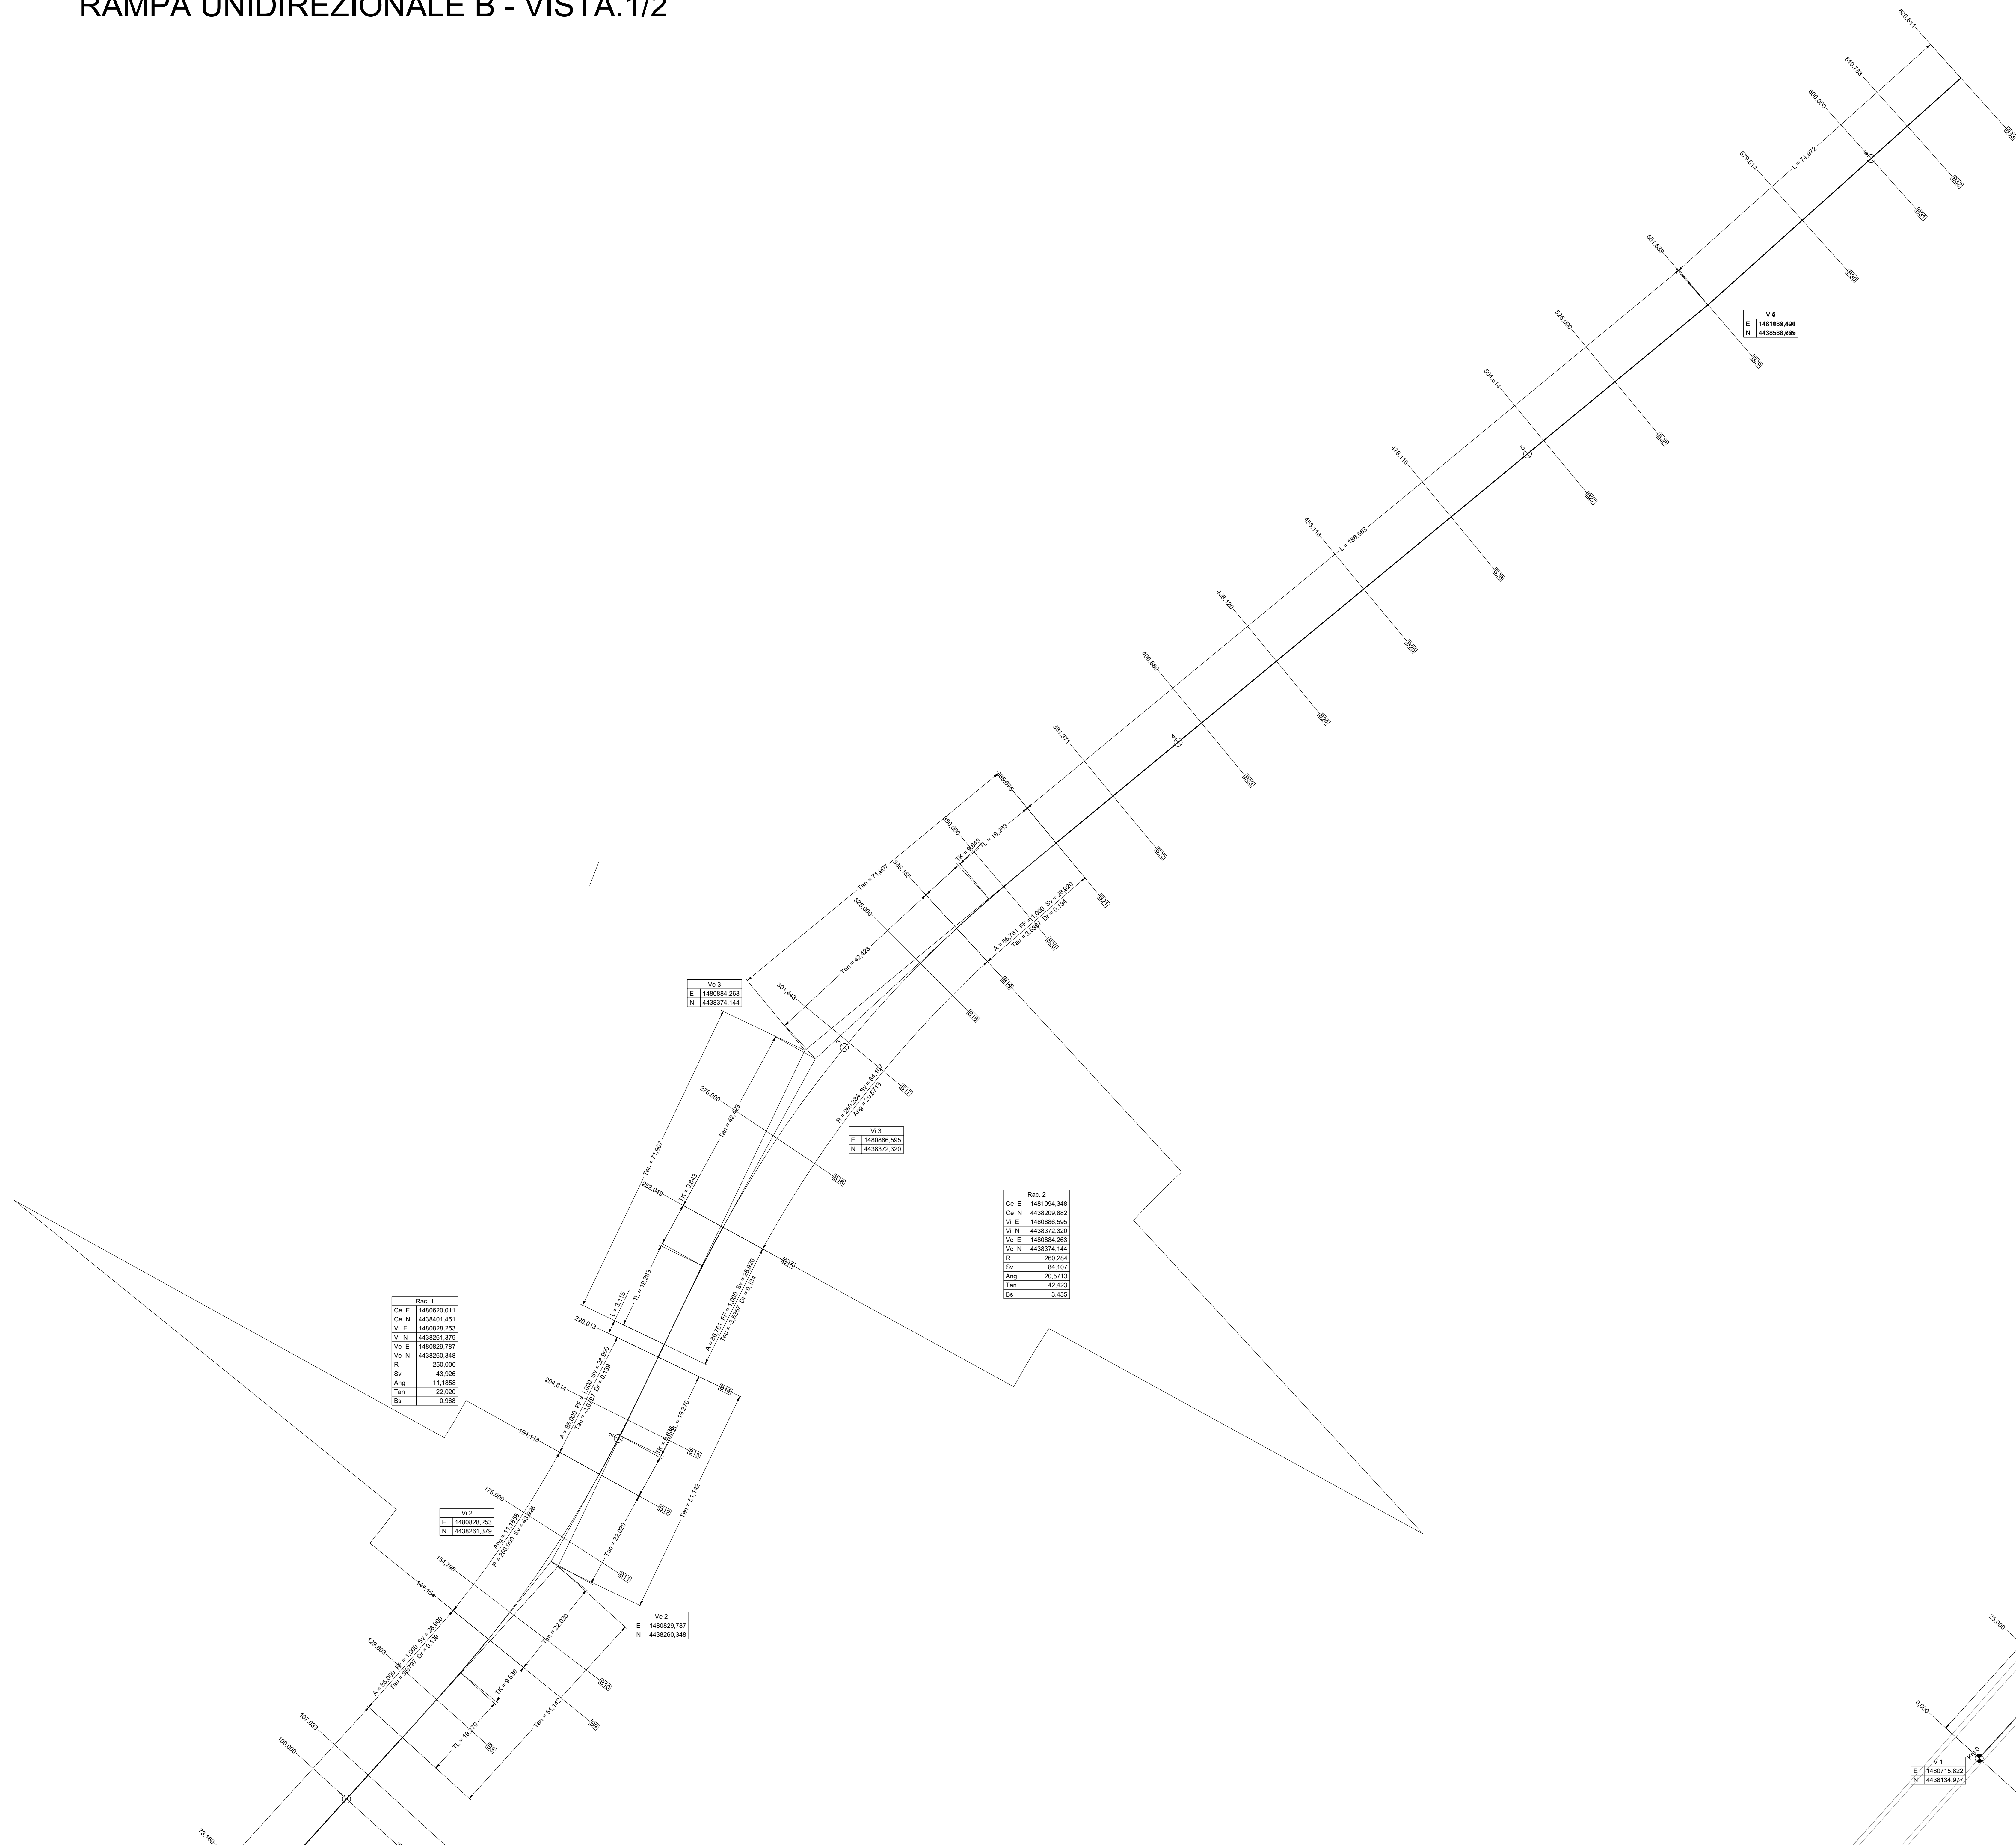


USCITA CAVA

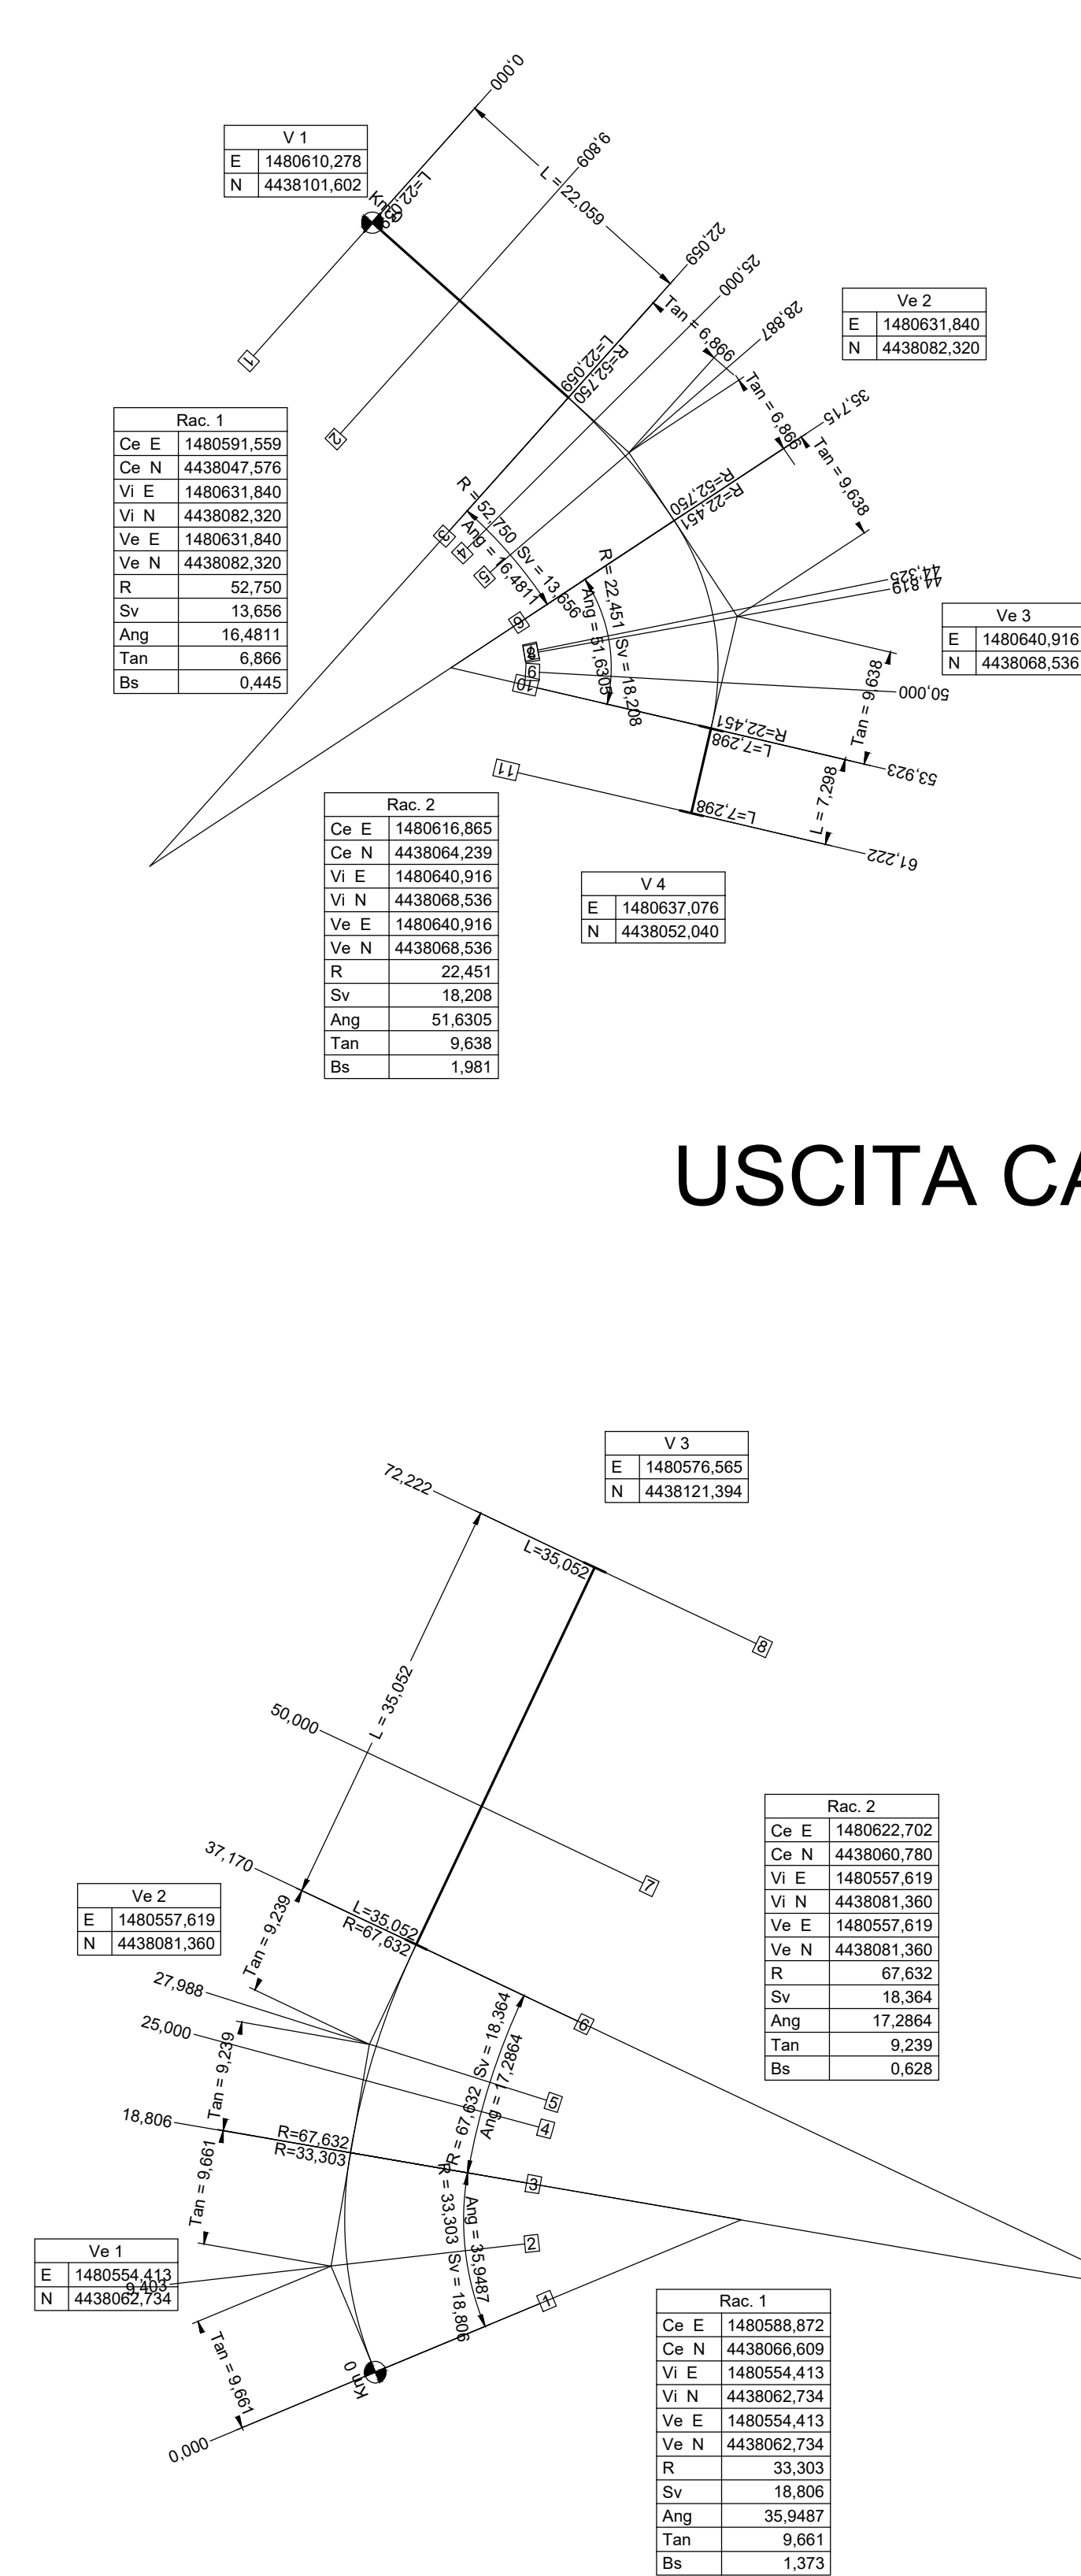

INGRESSO CAVA

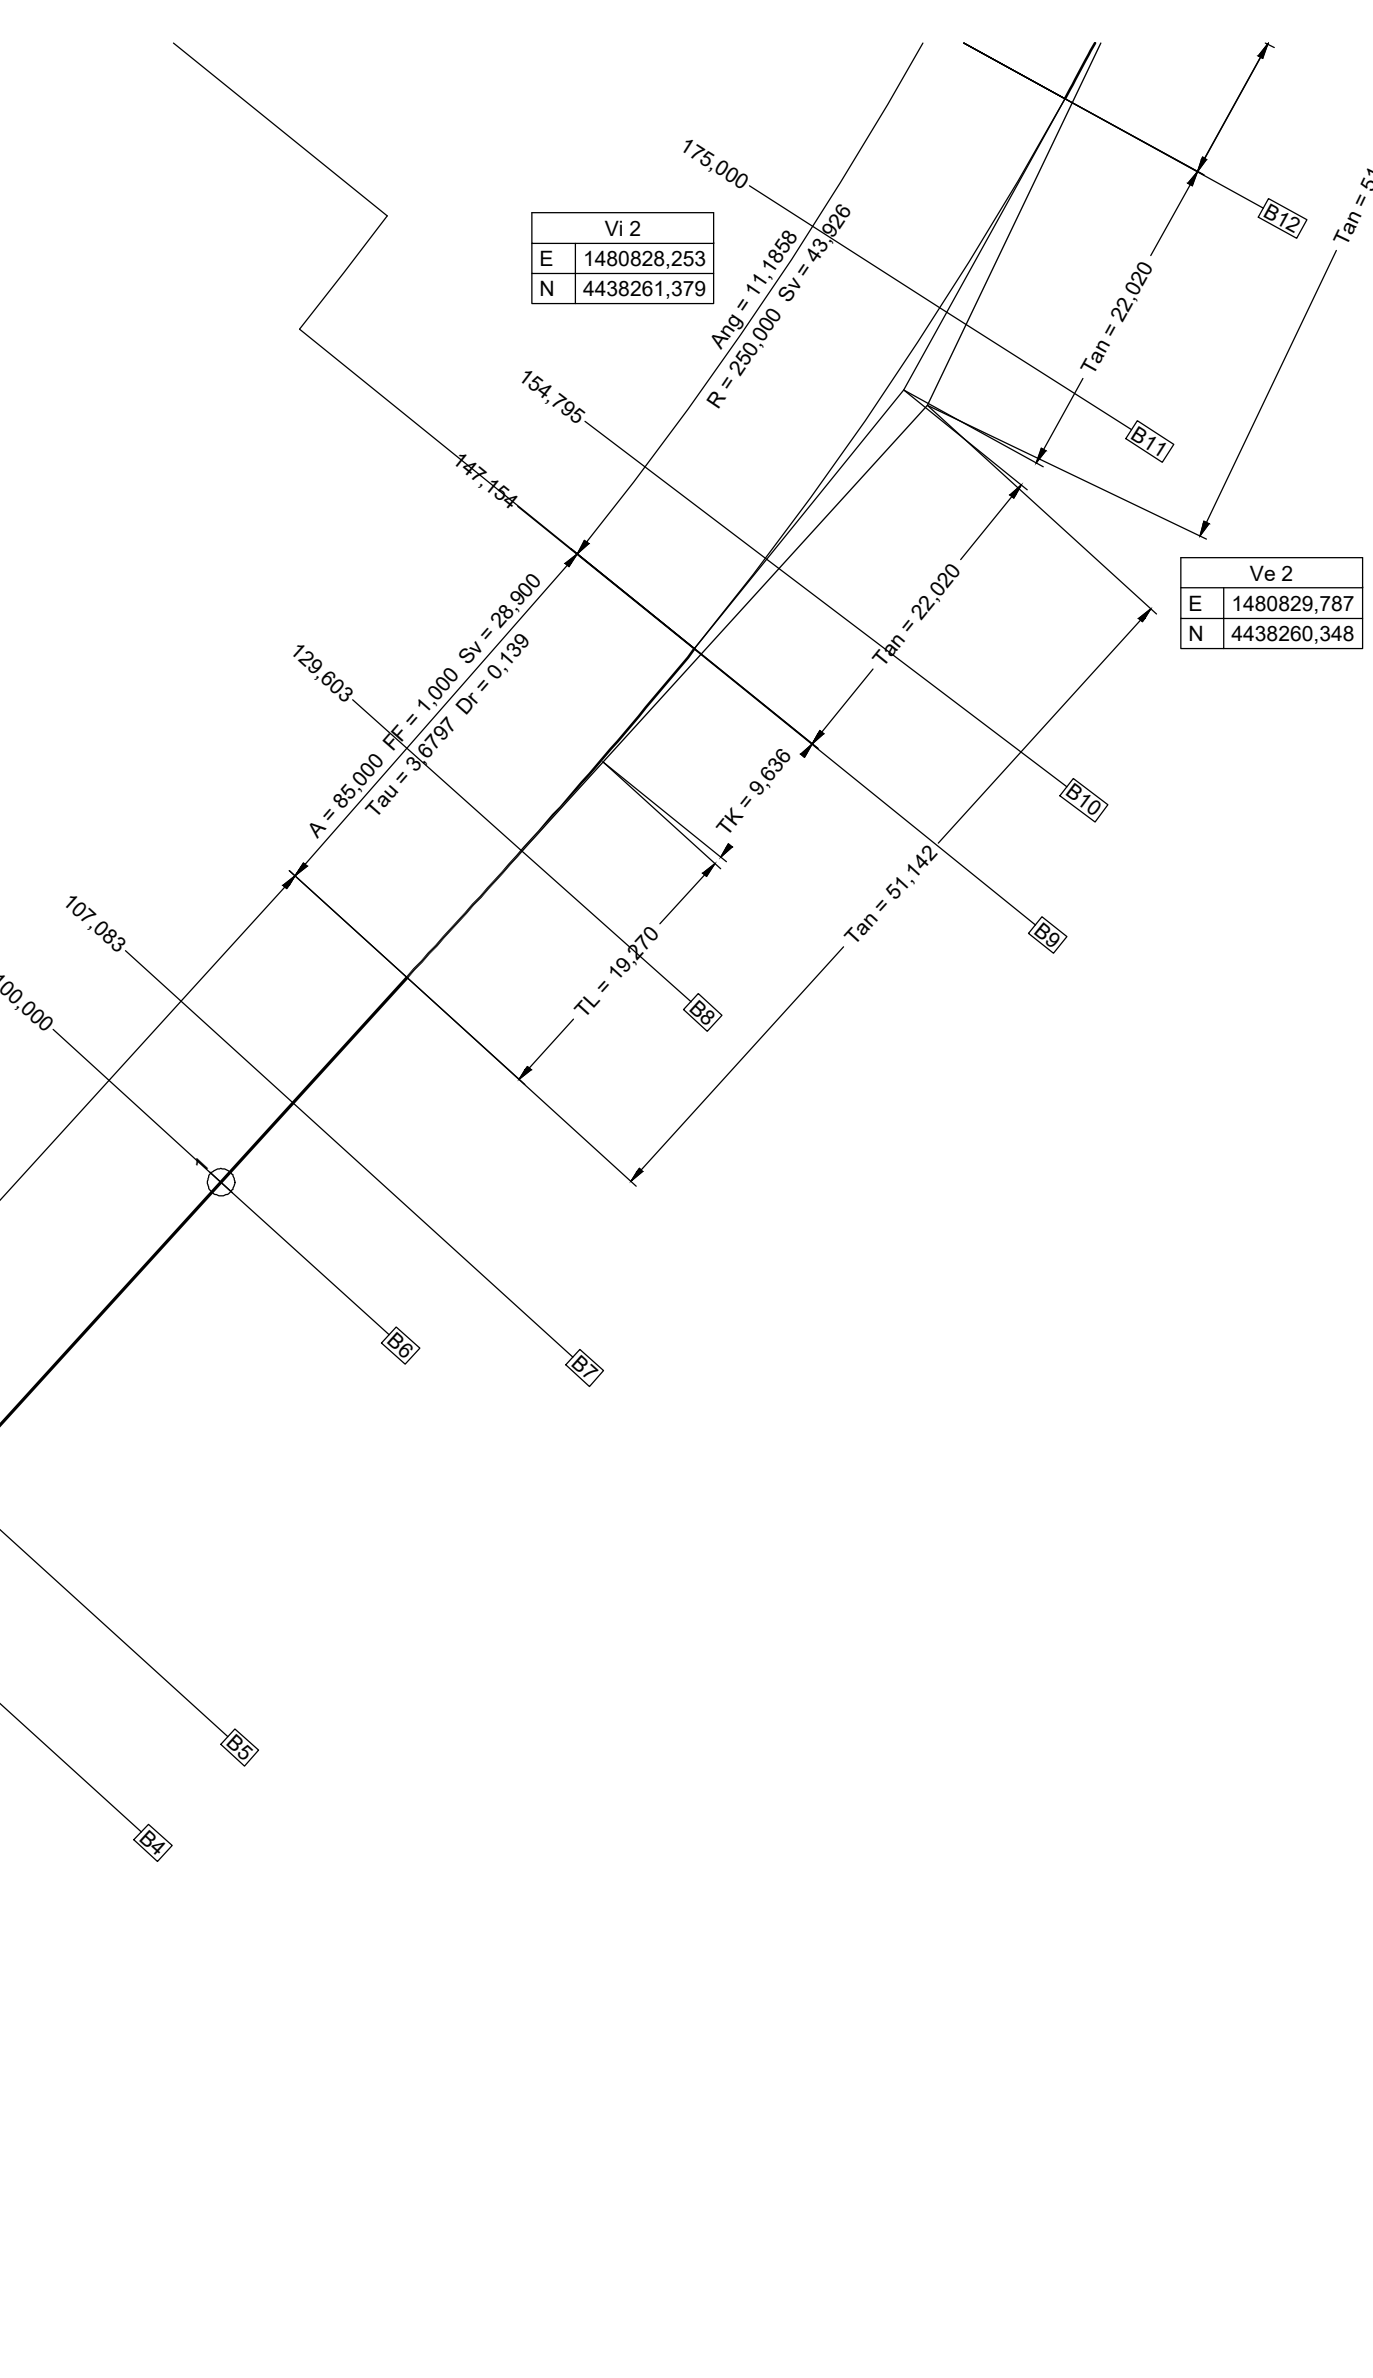

RAMPA UNIDIREZIONALE B - VISTA 2/2

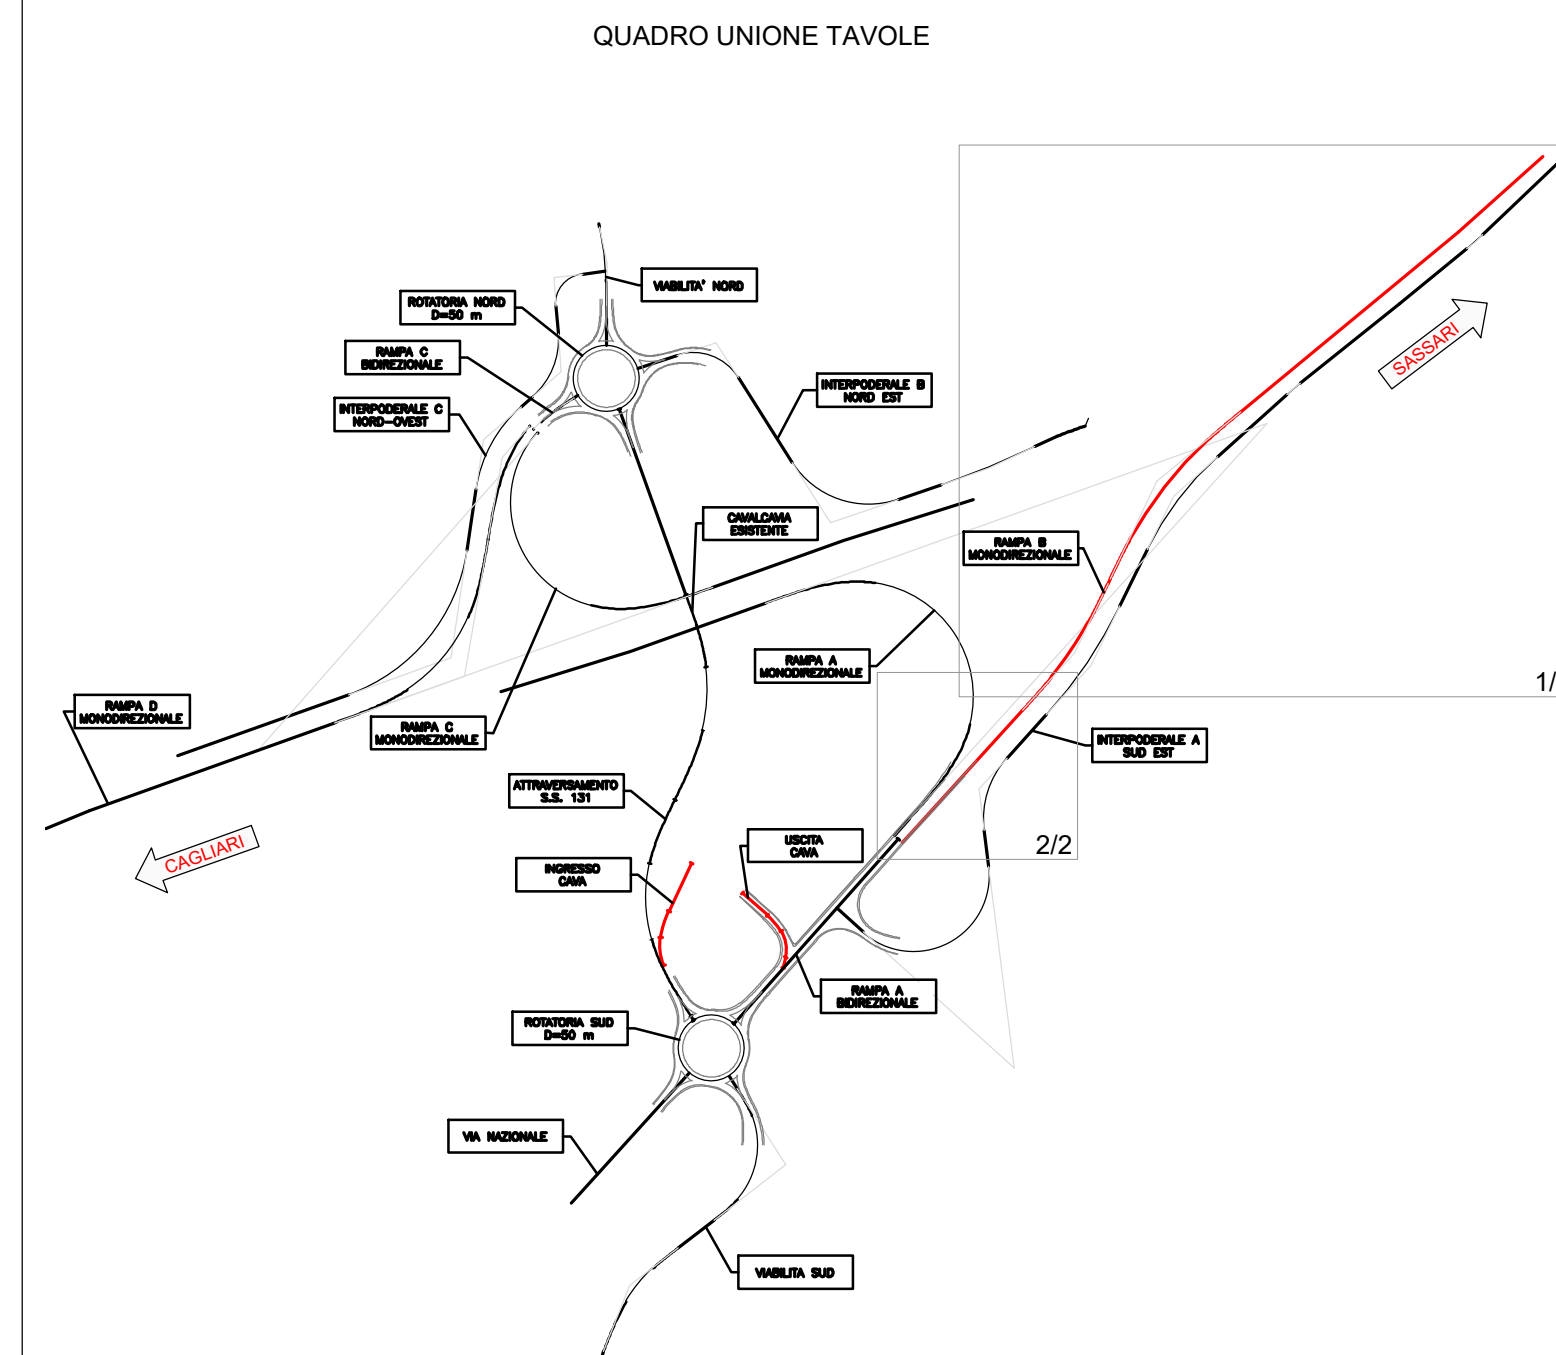

 anas GRUPPO FS ITALIANE		Direzione Progettazione e Realizzazione Lavori	
S.S. 131 di "Carlo Felice" Adeguamento e messa in sicurezza della S.S.131 Risoluzione dei nodi critici - 2° stralcio dal km 108+300 al km 158+000 Intervento nuovo Svincolo di Paulliatino al km 120+000			
PROGETTO ESECUTIVO			CA284
R.T.I. di PROGETTAZIONE:	Mandataria  PRO ITER INGEGNERIA STRUTTURE SEMPRE AL FIDELI	Mandante  delta INGEGNERIA STRUTTURE SEMPRE AL FIDELI	Via S.B. Semmarini n°3 20125 - Milano Tel. 02/4787911 email: info@proiter.it
PROGETTISTI: Ing. Riccardo Farnelli - Pro Ter (Integratore prestazioni specialistiche) (Ordine Ing. di Milano n. 18049) Ing. Marco Cossentino - Delta Ingegneria srl (Ordine Ing. di Agrigento n. 4995)			
IL GEOLOGO Dott. Carlo Massimo Mazzorana - Pro Ter srl Albo (dov. Lombardia n. A762)			
COORDINATORE PER LA SICUREZZA IN FASE DI PROGETTAZIONE Ing. Diego Ciccarelli Ordine Ing. di Milano n. 19513			
VISTO IL RESP. DEL PROCEDIMENTO Ing. Francesco Martino Tedde			
PROTOCOLLO	DATA		
NUOVI SVINCOLI Nuovo svincolo di Paulliatino al km 120+000 Pianimetria di tracciamento - Tav. 2 di 7			
CODICE PROGETTO PROGETTO LIV. PROJ. N. PROJ. L0PLSQ E 1901		NOME FILE V01PS00TRAPT02A CODICE ENAB. V01PS00TRAPT02	
REVISIONE A		SCALA: 1:50	
E			
D			
C			
A			
VERIFICA DI ATTUAZIONE SVINCOLO DI PAULLIATINO		Luglio 2012 Ing. N. DI LEOBENE	Ing. N. DI LEOBENE
REV. DESCRIZIONE	DATA	REDAITO	VERIFICATO
APPROVATO		APPROVATO	